

— = systeemkabel
 Bij kabel 2 x 1 mm²:
 180% afstand!
 Bij kabel 2 x 0,28 mm²:
 60% afstand!
 UTP op aanvraag.

Bij installaties zonder beeld maakt het niet uit hoe je de bus aansluit. De telefoons hoeven niet in serie en eindweerstand zijn niet nodig.



BUS 2-DRAADS

Bij monteren/demonteren spanning eraf en voorkom defecten!

T-40

De aders moeten echt OP de connector doorgelust worden!

N-waarde	Huisnummer	Eindweerstand
1	289	
2	291	
3	293	
4	295	
5	297	
6	299	
7	301	
8	303	
9	305	X
10	307	X
11	309	X
12	311	X

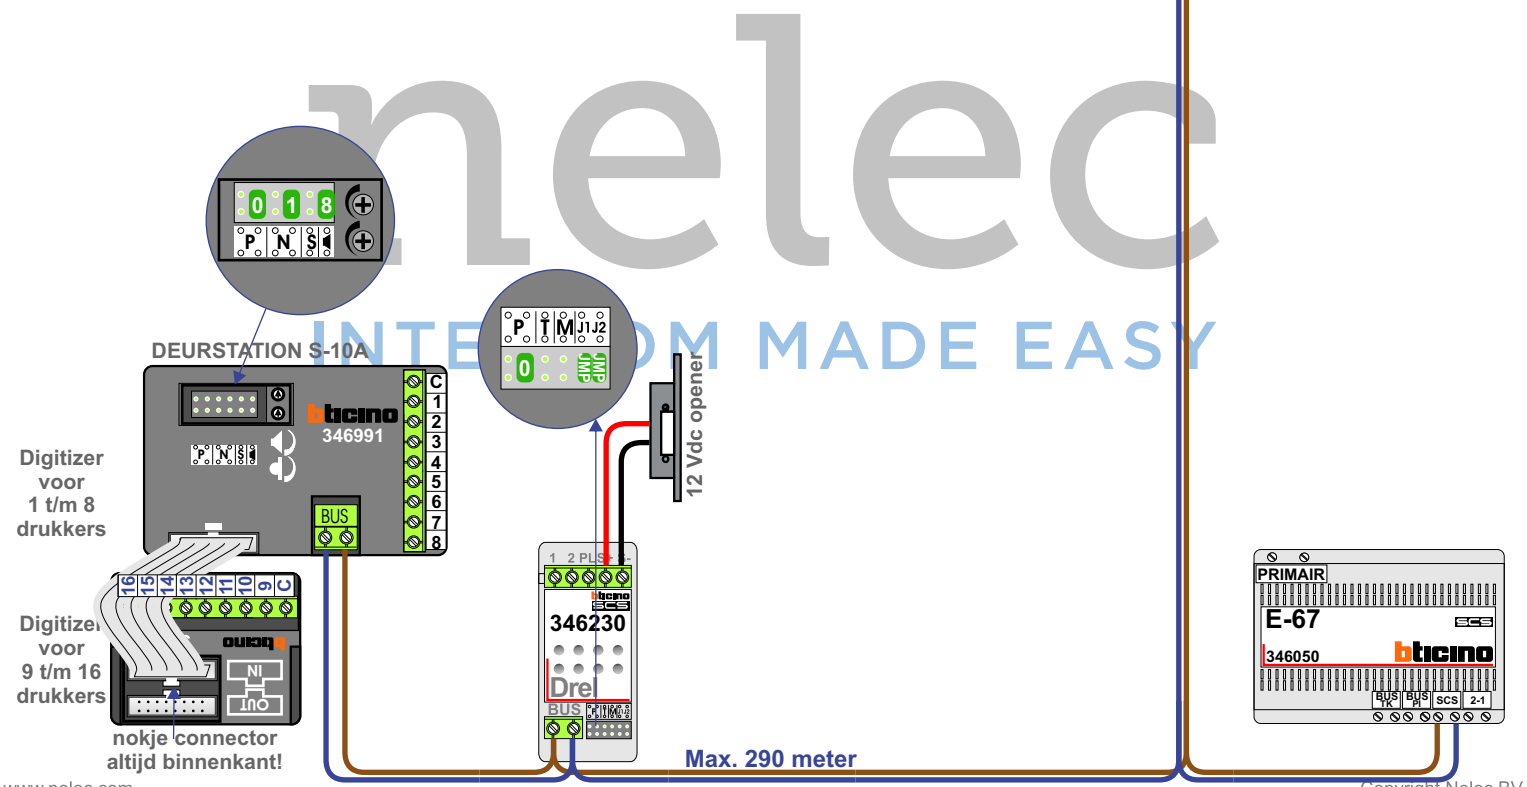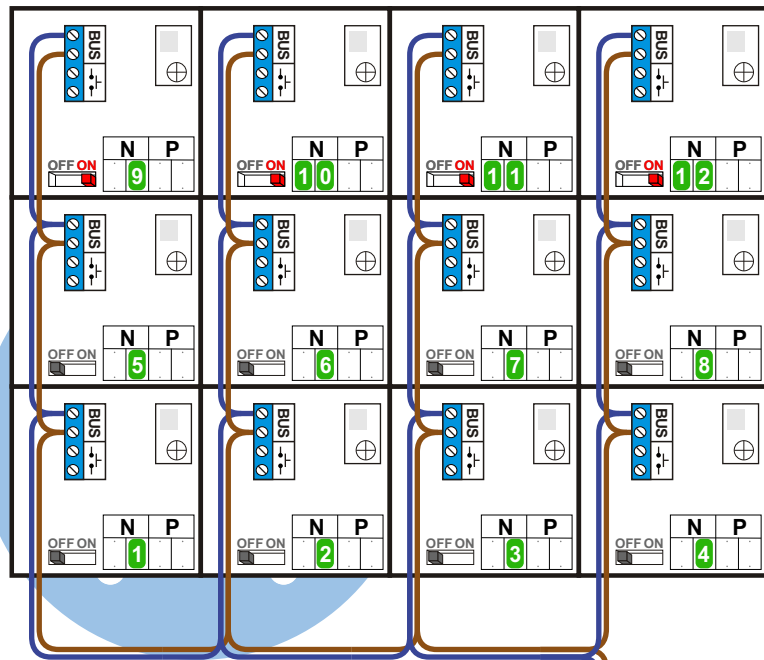

Max. 290 meter

— = systeemkabel
 Bij kabel 2 x 1 mm²:
 180% afstand!
 Bij kabel 2 x 0,28 mm²:
 60% afstand!
 UTP op aanvraag.

Bij installaties zonder beeld maakt het niet uit hoe je de bus aansluit. De telefoons hoeven niet in serie en eindweerstand zijn niet nodig.

BUS 2-DRAADS

Bij monteren/demonteren spanning eraf en voorkom defecten!

T-40

De aders moeten echt OP de connector doorgelust worden!

N-waarde	Huisnummer	Eindweerstand
1	313	
2	315	
3	317	
4	319	
5	321	
6	323	
7	325	
8	327	
9	329	X
10	331	X
11	333	X
12	335	X

