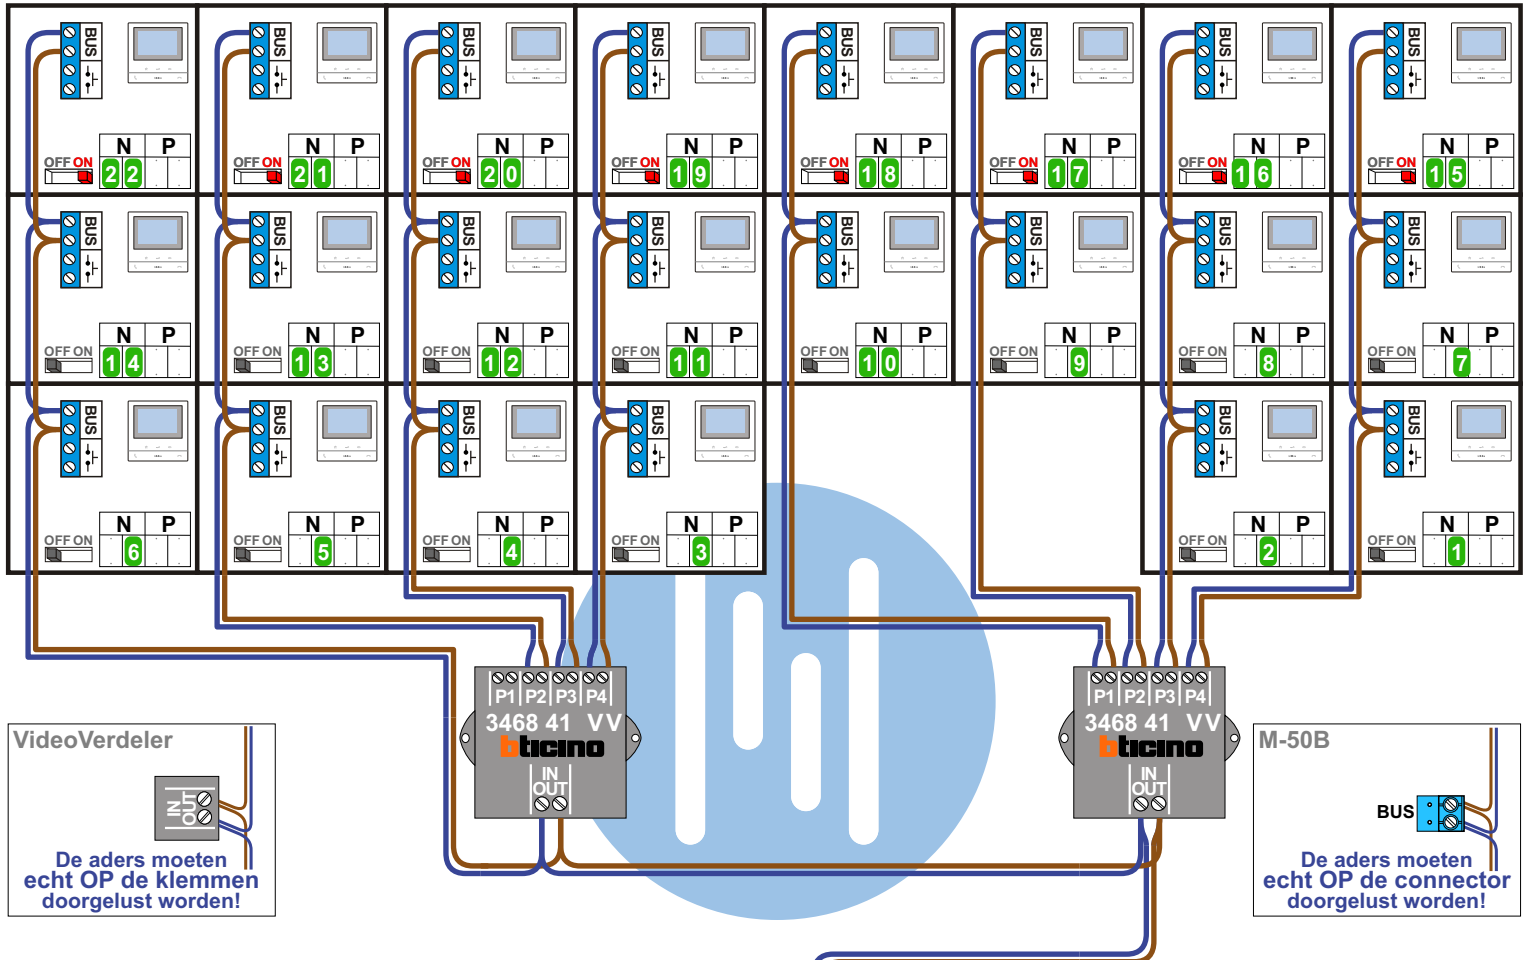


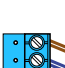
— = systeemkabel
Bij andere getwiste kabel 66% afstand!
Bij ongetwiste kabel max. 50 meter buitenpost naar videofoon.
UTP op aanvraag.

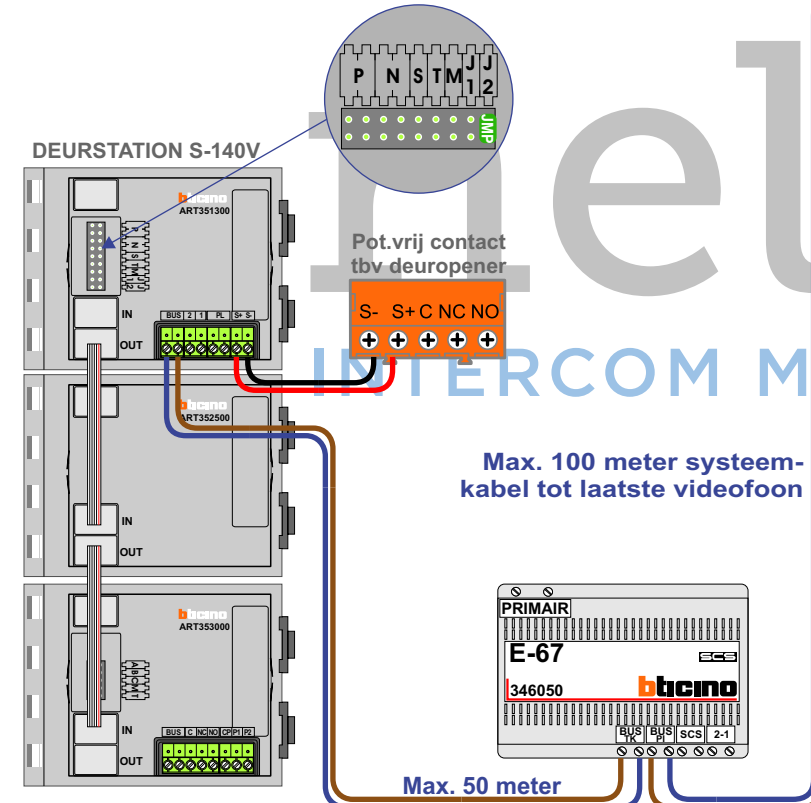
BUS 2-DRAADS
 
Bij monteren/demonteren spanning eraf en voorkom defecten!



VideoVerdeler

De aders moeten echt OP de klemmen doorgelust worden!

M-50B

De aders moeten echt OP de connector doorgelust worden!



N-Waarde	Huisnummer	Switch-ON
1	16	
2	18	
3	20	
4	22	
5	24	
6	26	
7	28	
8	30	
9	32	
10	34	
11	36	
12	38	
13	40	
14	42	
15	44	X
16	46	X
17	48	X
18	50	X
19	52	X
20	54	X
21	56	X
22	58	X