

**BUS 2-DRAADS**




Bij monteren/demonteren spanning eraf en voorkom defecten!


= systeemkabel

Bij andere getwiste kabel 66% afstand!  
Bij ongetwiste kabel max. 50 meter buitenpost naar videofoon.  
UTP op aanvraag.

**M-50E**

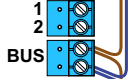



De aders moeten echt OP de connector doorgelust worden!

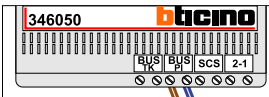



De twee stijgers echt OP de klemmen van E-67 aansluiten!

N-Waarde	Huisnummer	Switch-ON
1	51	
2	53	
3	55	
4	57	
5	59	
6	61	
7	63	
8	65	
9	67	
10	69	
11	71	
12	73	
13	75	
14	77	
15	79	X
16	81	X

**DEURSTATION S-140V**

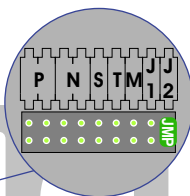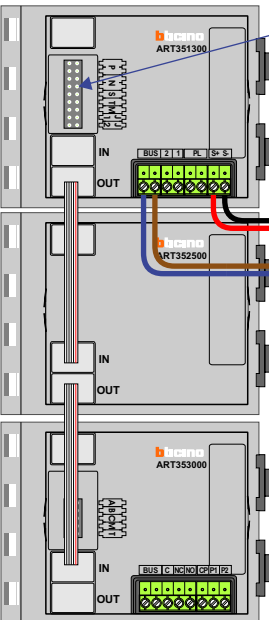


Pot.vrij contact tbv deur opener

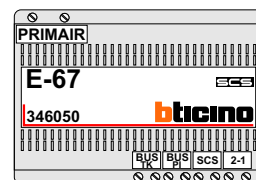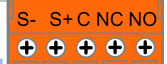

Max. 50 meter

Max. 100 meter systeemkabel tot laatste videofoon

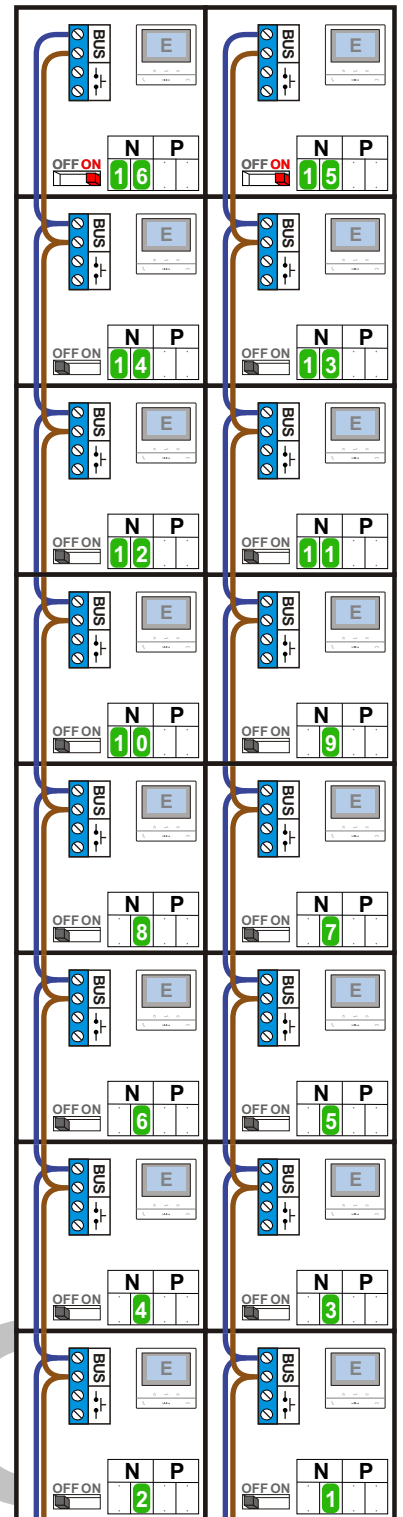

**BUS 2-DRAADS**




Bij monteren/demonteren spanning eraf en voorkom defecten!


**— = systeemkabel**

Bij andere getwiste kabel 66% afstand!  
Bij ongetwiste kabel max. 50 meter buitenpost naar videofoon.  
UTP op aanvraag.

**M-50E**

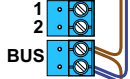


De aders moeten echt OP de connector doorgelust worden!


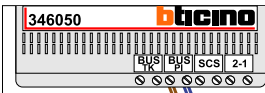


De twee stijgers echt OP de klemmen van E-67 aansluiten!

N-Waarde	Huisnummer	Switch-ON
1	87	
2	89	
3	91	
4	93	
5	95	
6	97	
7	99	
8	101	
9	103	
10	105	
11	107	
12	109	
13	111	
14	113	
15	115	X
16	117	X

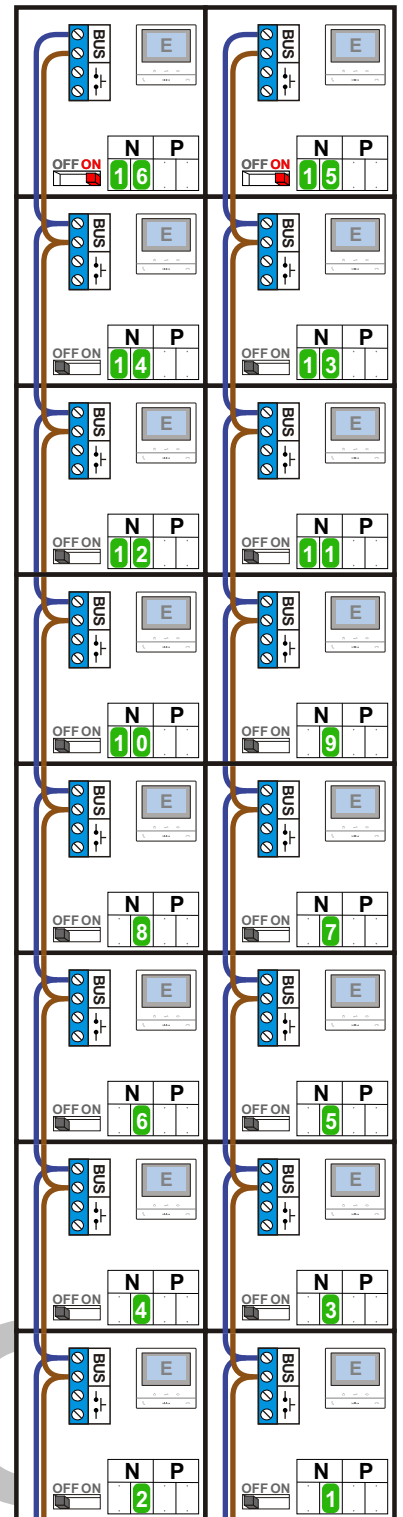


**DEURSTATION S-140V**

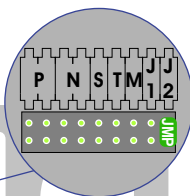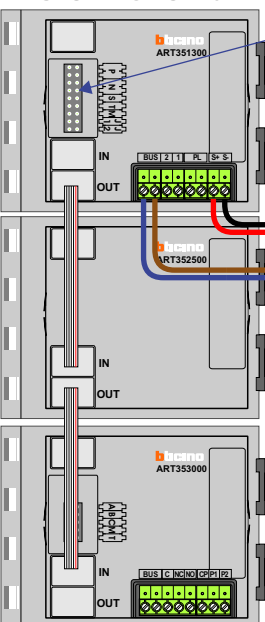

Pot.vrij contact tbv deur opener



Max. 100 meter systeemkabel tot laatste videofoon

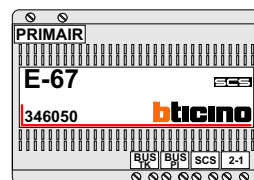

Max. 50 meter