

— = systeemkabel
Bij andere getwiste kabel 66% afstand!
Bij ongetwiste kabel max. 50 meter buitenpost naar videofoon.
UTP op aanvraag.

TWEEDRAADS BUS




Bij monteren/demonteren spanning eraf voorkomt defecten!

VideoVerdeler





De aders moeten echt OP de klemmen doorgelust worden!

M-50

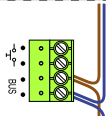


De aders moeten echt OP de connector doorgelust worden!

DEURSTATION S-140V

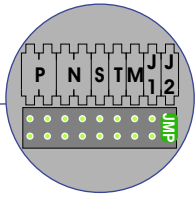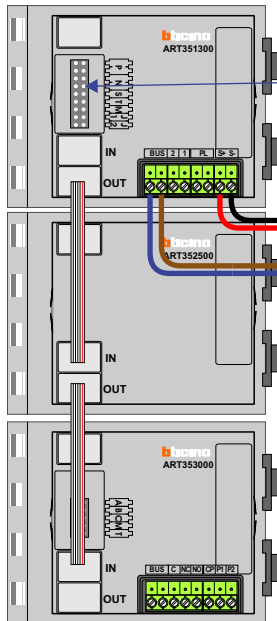

Pot.vrij contact tbv deuropener

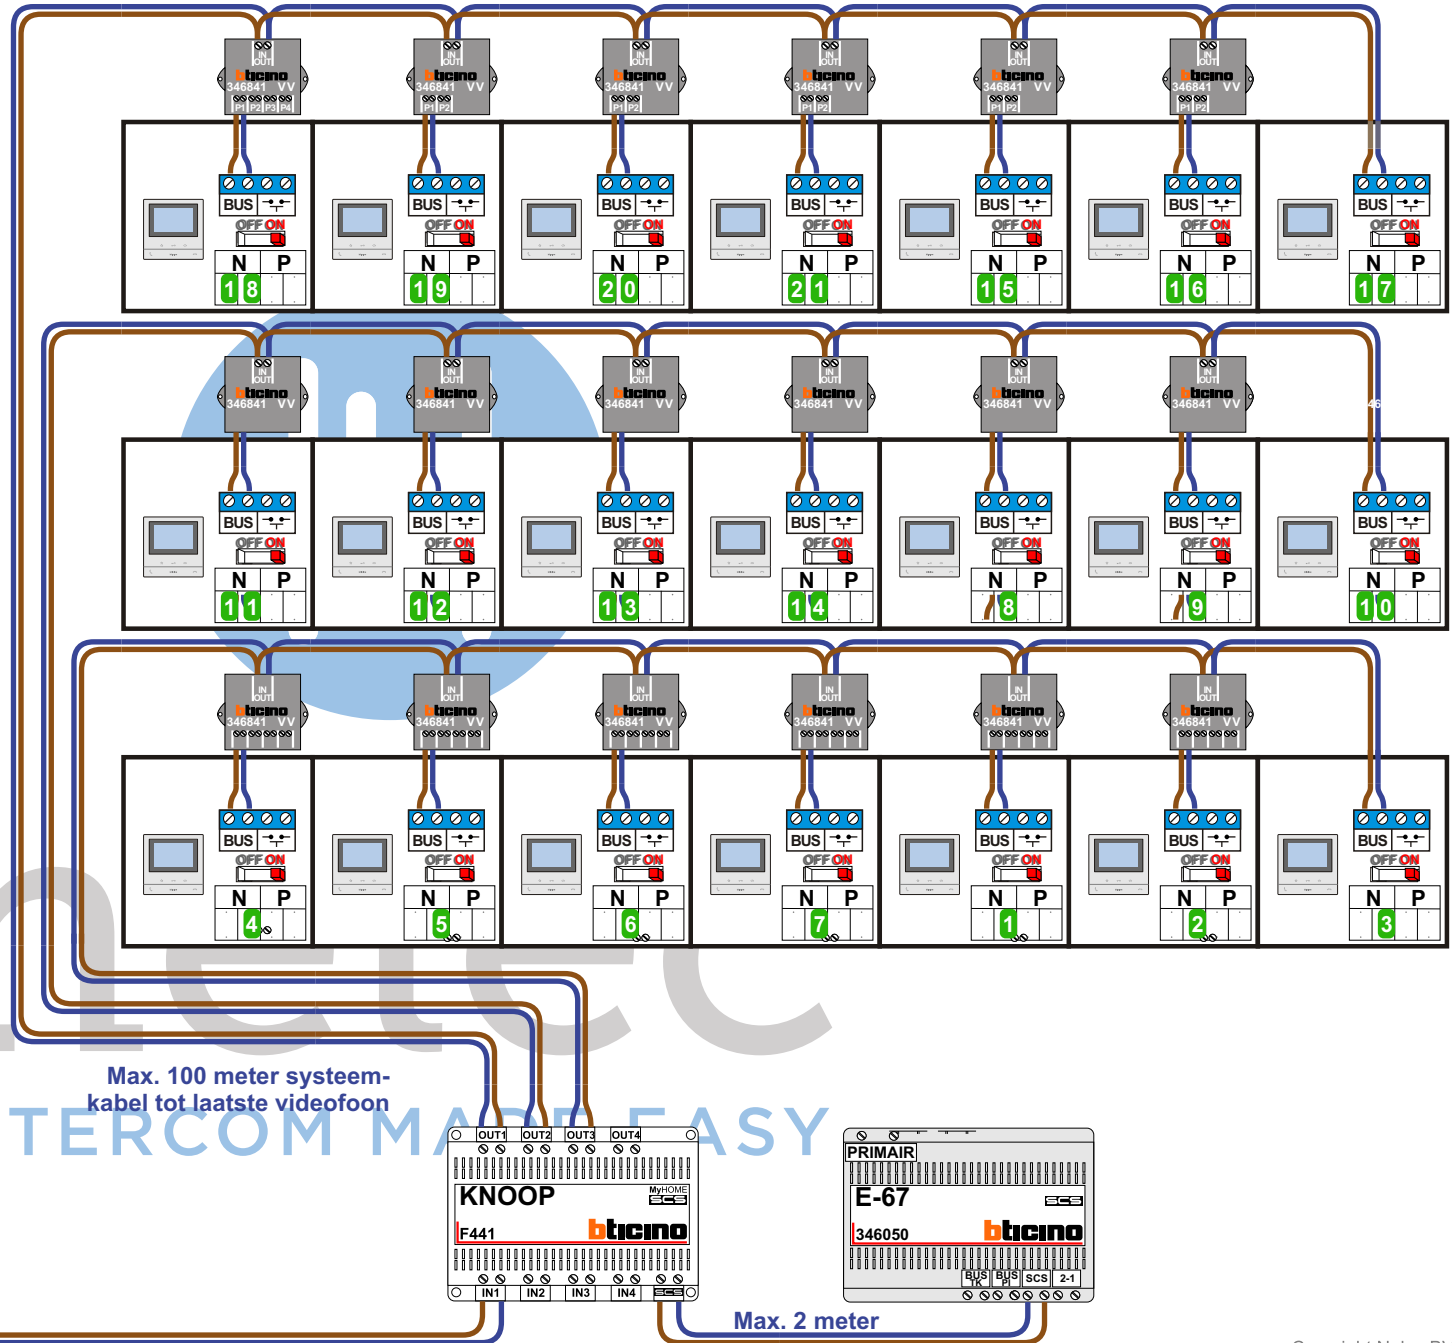

Max. 100 meter systeemkabel tot laatste videofoon

Max. 50 meter

Max. 2 meter

N-Waarde	Huisnummer	Switch-ON
1	19	X
2	21	X
3	23	X
4	27	X
5	29	X
6	31	X
7	33	X
8	35	X
9	37	X
10	39	X
11	43	X
12	45	X
13	47	X
14	49	X
15	51	X
16	53	X
17	55	X
18	57	X
19	59	X
20	61	X
21	63	X

nelec
INTERCOM MADE EASY