





**— = systeemkabel**  
Bij andere getwiste kabel 66% afstand!  
Bij ongetwiste kabel max. 50 meter buitenpost naar videofoon.  
UTP op aanvraag.

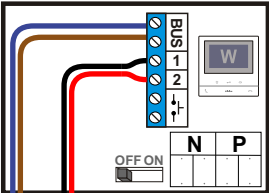


Bij videofoons met een hulpvoeding schakelaar 1-2 op NO

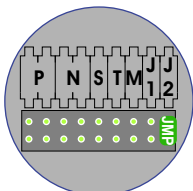



DEURSTATION S-140V

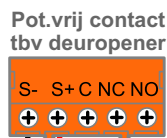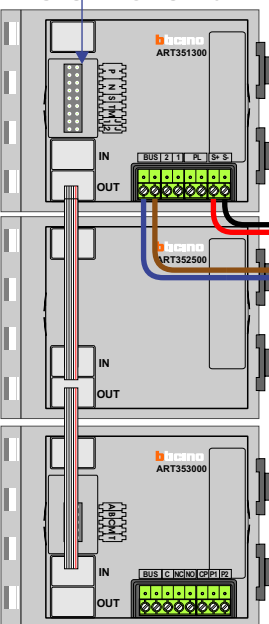

Max. 50 meter

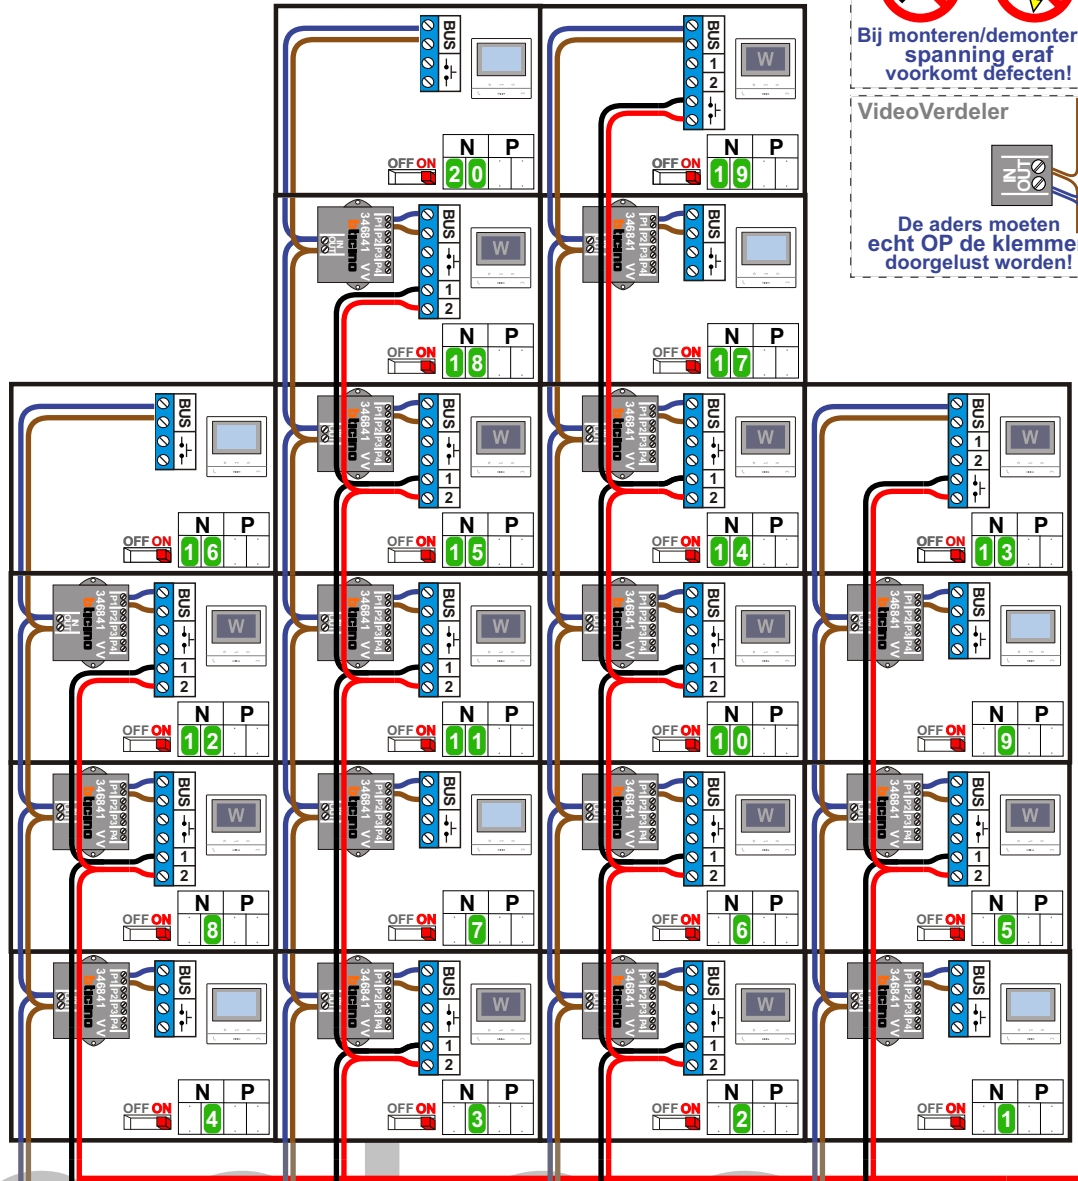

Max. 100 meter systeemkabel tot laatste videofoon

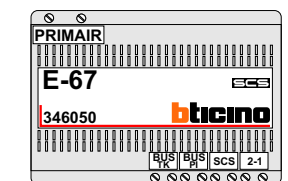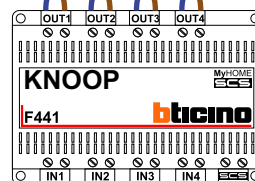

Max. 2 meter

TWEEDRAADS BUS




Bij monteren/demonteren spanning eraf voorkomt defecten!

VideoVerdeler




De aders moeten echt OP de klemmen doorgelust worden!

nelec  
INTERCOM MADE EASY

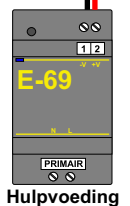

Hulpvoeding

N-waarde	Huisnummer	Eindweerstand	Videfoon
1	2	X	M-50b
2	4	X	M-50WiFi
3	6	X	M-50WiFi
4	8	X	M-50b
5	10	X	M-50WiFi
6	12	X	M-50WiFi
7	14	X	M-50b
8	16	X	M-50WiFi
9	18	X	M-50b
10	20	X	M-50WiFi
11	22	X	M-50WiFi
12	24	X	M-50WiFi
13	26	X	M-50WiFi
14	28	X	M-50WiFi
15	30	X	M-50WiFi
16	32	X	M-50b
17	34	X	M-50b
18	36	X	M-50WiFi
19	38	X	M-50WiFi
20	40	X	M-50b

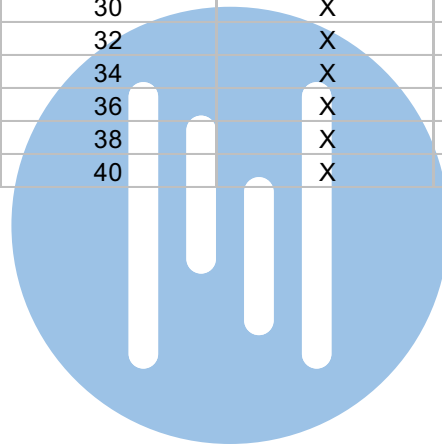

# nelec


INTERCOM MADE EASY

**— = systeemkabel**  
 Bij andere getwiste kabel 66% afstand!  
 Bij ongetwiste kabel max. 50 meter buitenpost naar videofoon.  
 UTP op aanvraag.


**TWEEDRAADS BUS**




Bij monteren/demonteren spanning eraf voorkomt defecten!

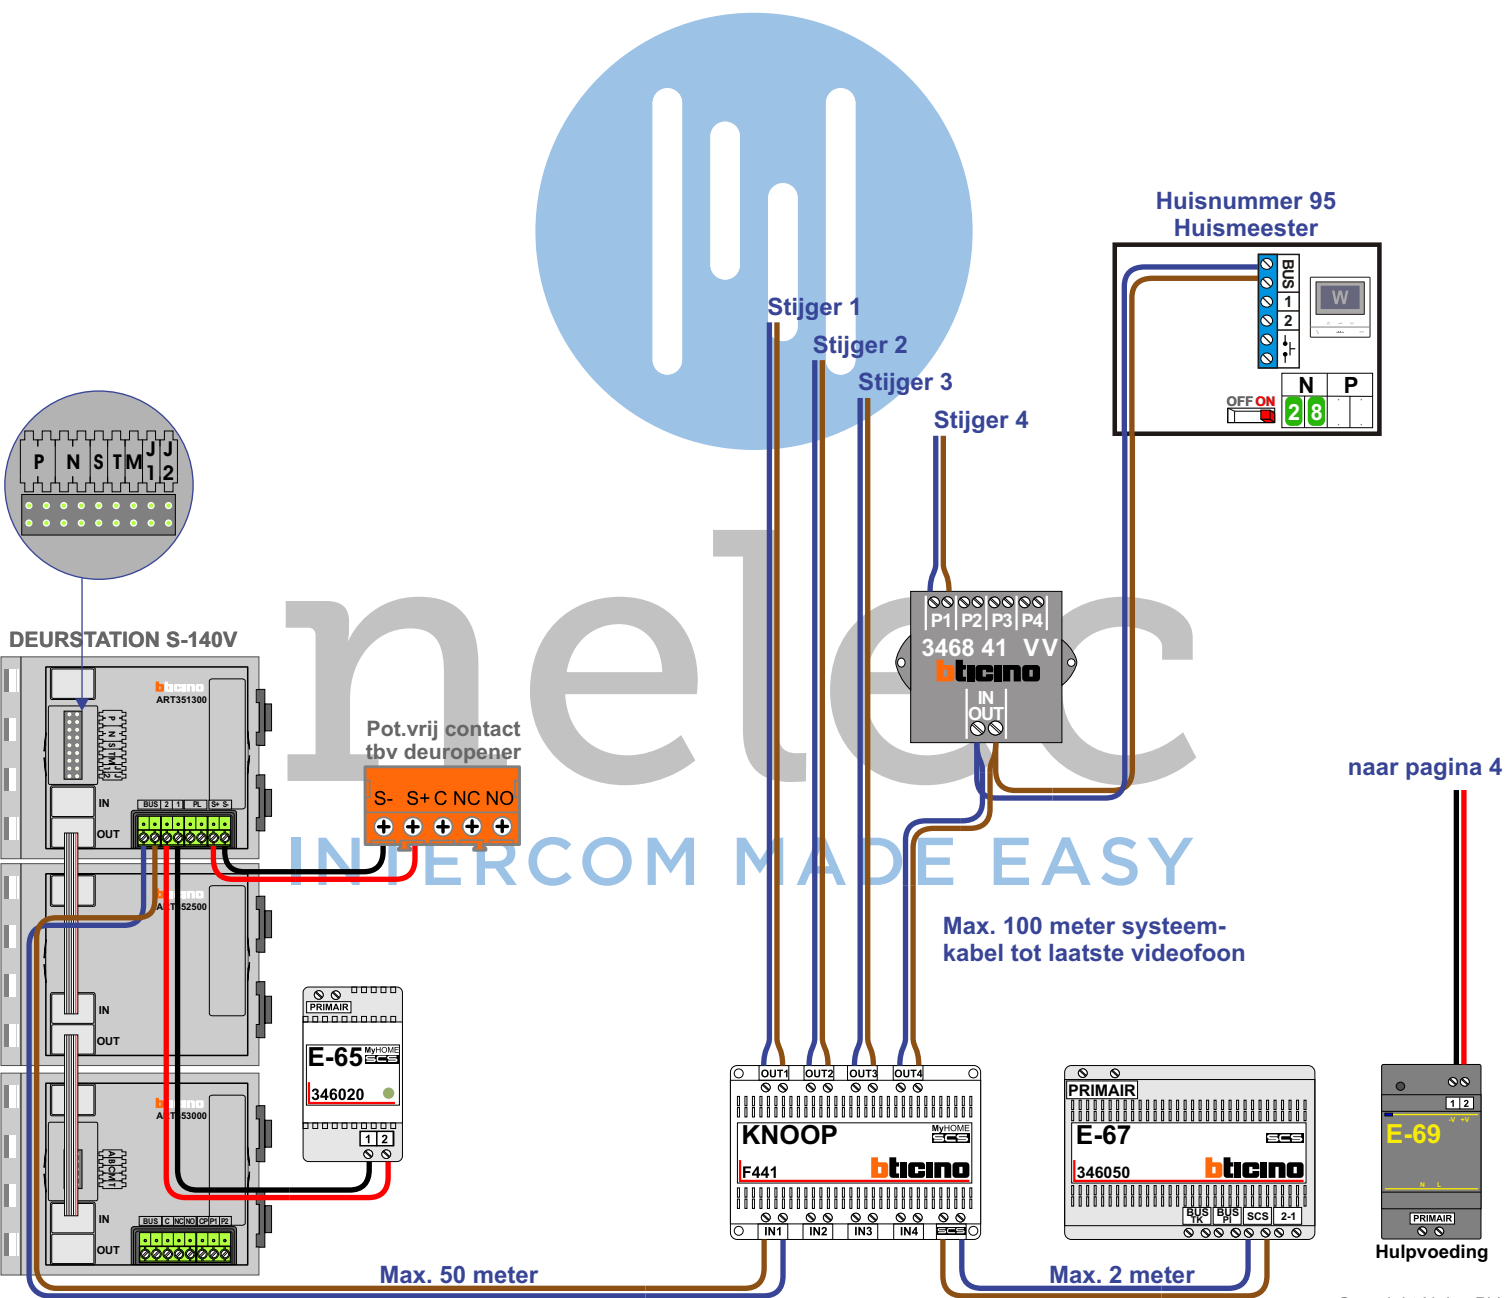

**— = systeemkabel**  
 Bij andere getwiste kabel 66% afstand!  
 Bij ongetwiste kabel max. 50 meter buitenpost naar videofoon.  
 UTP op aanvraag.

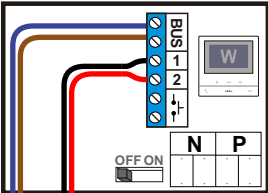

Bij videofoons met een hulpvoeding schakelaar 1-2 op N

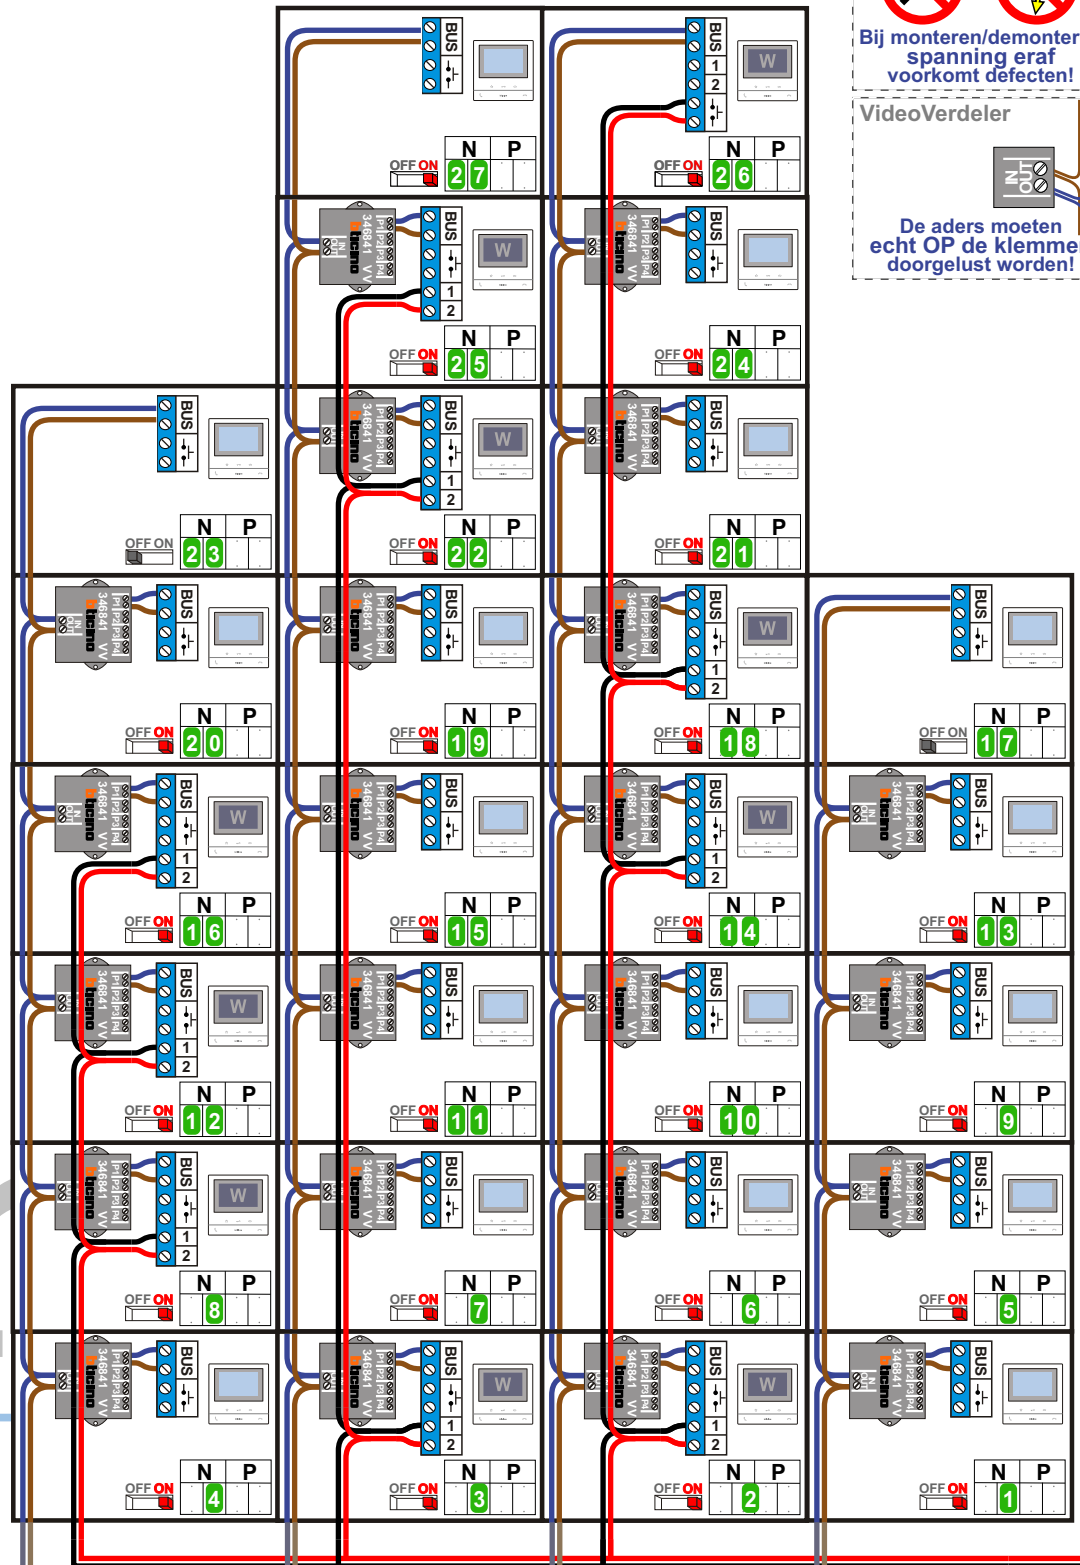

Stijger 1

Stijger 2

Stijger 3

Stijger 4

van hulpvoeding pagina 3

TWEEDRAADS BUS



Bij monteren/demonteren spanning eraf voorkomt defecten!

VideoVerdeler



De aders moeten echt OP de klemmen doorgelust worden!

N-waarde	Huisnummer	Eindweerstand	Videfoon
1	42	X	M-50b
2	44	X	M-50WiFi
3	46	X	M-50WiFi
4	48	X	M-50b
5	50	X	M-50b
6	52	X	M-50b
7	54	X	M-50b
8	56	X	M-50WiFi
9	58	X	M-50b
10	60	X	M-50b
11	62	X	M-50b
12	64	X	M-50WiFi
13	66	X	M-50b
14	68	X	M-50WiFi
15	70	X	M-50b
16	72	X	M-50WiFi
17	74	X	M-50b
18	76	X	M-50WiFi
19	78	X	M-50b
20	80	X	M-50b
21	82	X	M-50b
22	84	X	M-50WiFi
23	86	X	M-50b
24	88	X	M-50b
25	90	X	M-50WiFi
26	92	X	M-50WiFi
27	94	X	M-50b
28	95	X	M-50Wifi



  
**nelec**  
**INTERCOM MADE EASY**

**— = systeemkabel**  
 Bij andere getwiste kabel 66% afstand!  
 Bij ongetwiste kabel max. 50 meter buitenpost naar videofoon.  
 UTP op aanvraag.


**TWEEDRAADS BUS**



Bij monteren/demonteren spanning eraf voorkomt defecten!

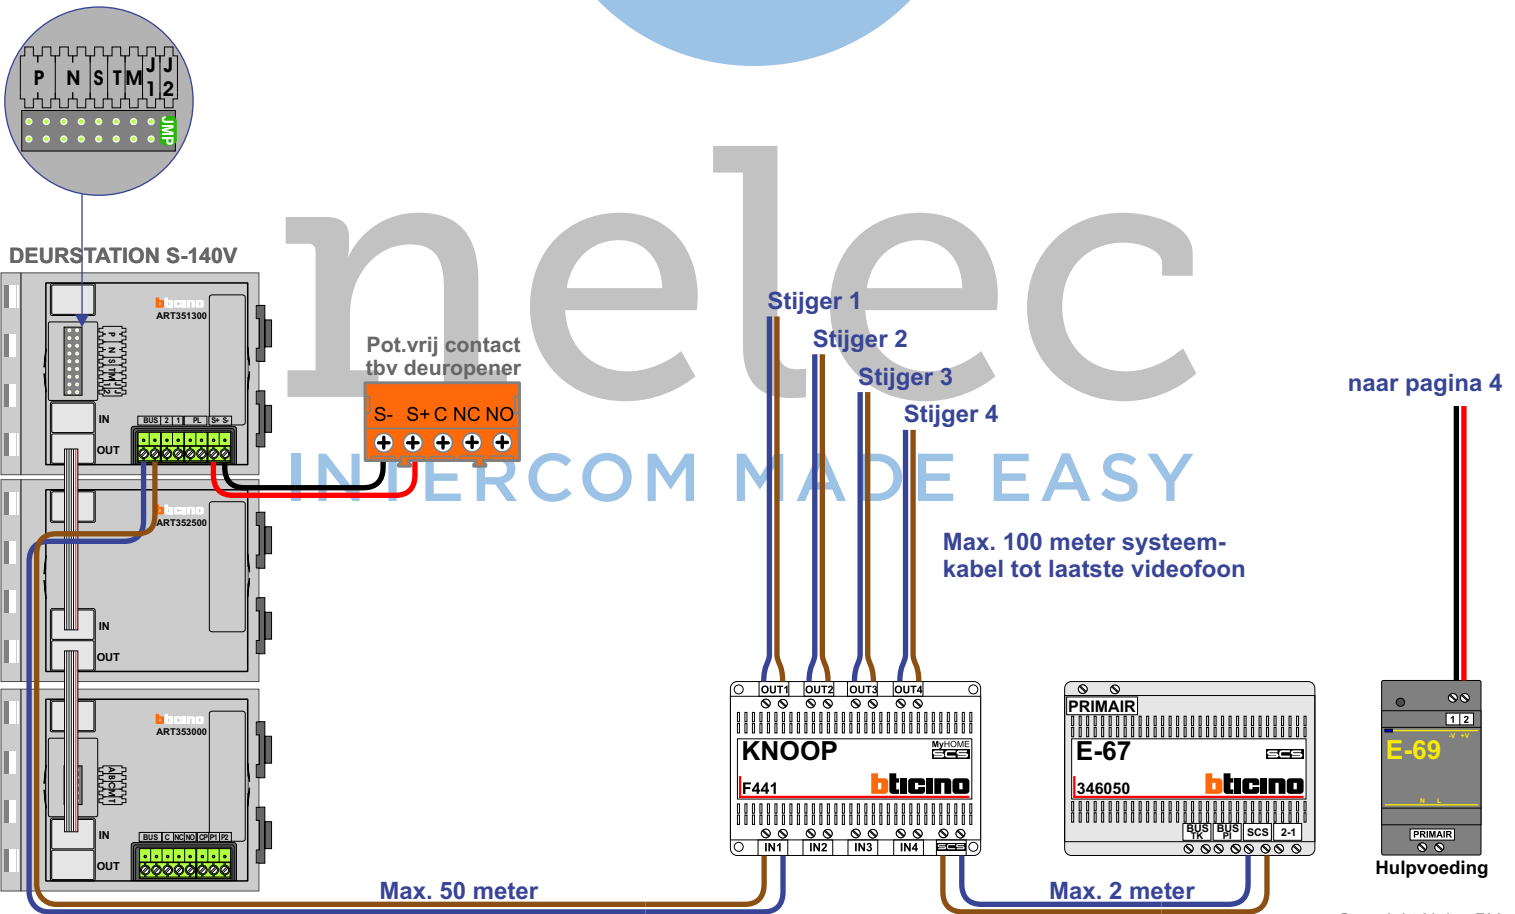

**— = systeemkabel**  
 Bij andere getwiste kabel 66% afstand!  
 Bij ongetwiste kabel max. 50 meter buitenpost naar videofoon.  
 UTP op aanvraag.

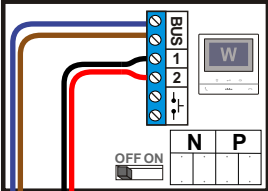

Bij videofoons met een hulpvoeding schakelaar 1-2 op ON

**TWEEDRAADS BUS**




Bij monteren/demonteren spanning eraf voorkomt defecten!


**VideoVerdeler**



De aders moeten echt OP de klemmen doorgelust worden!

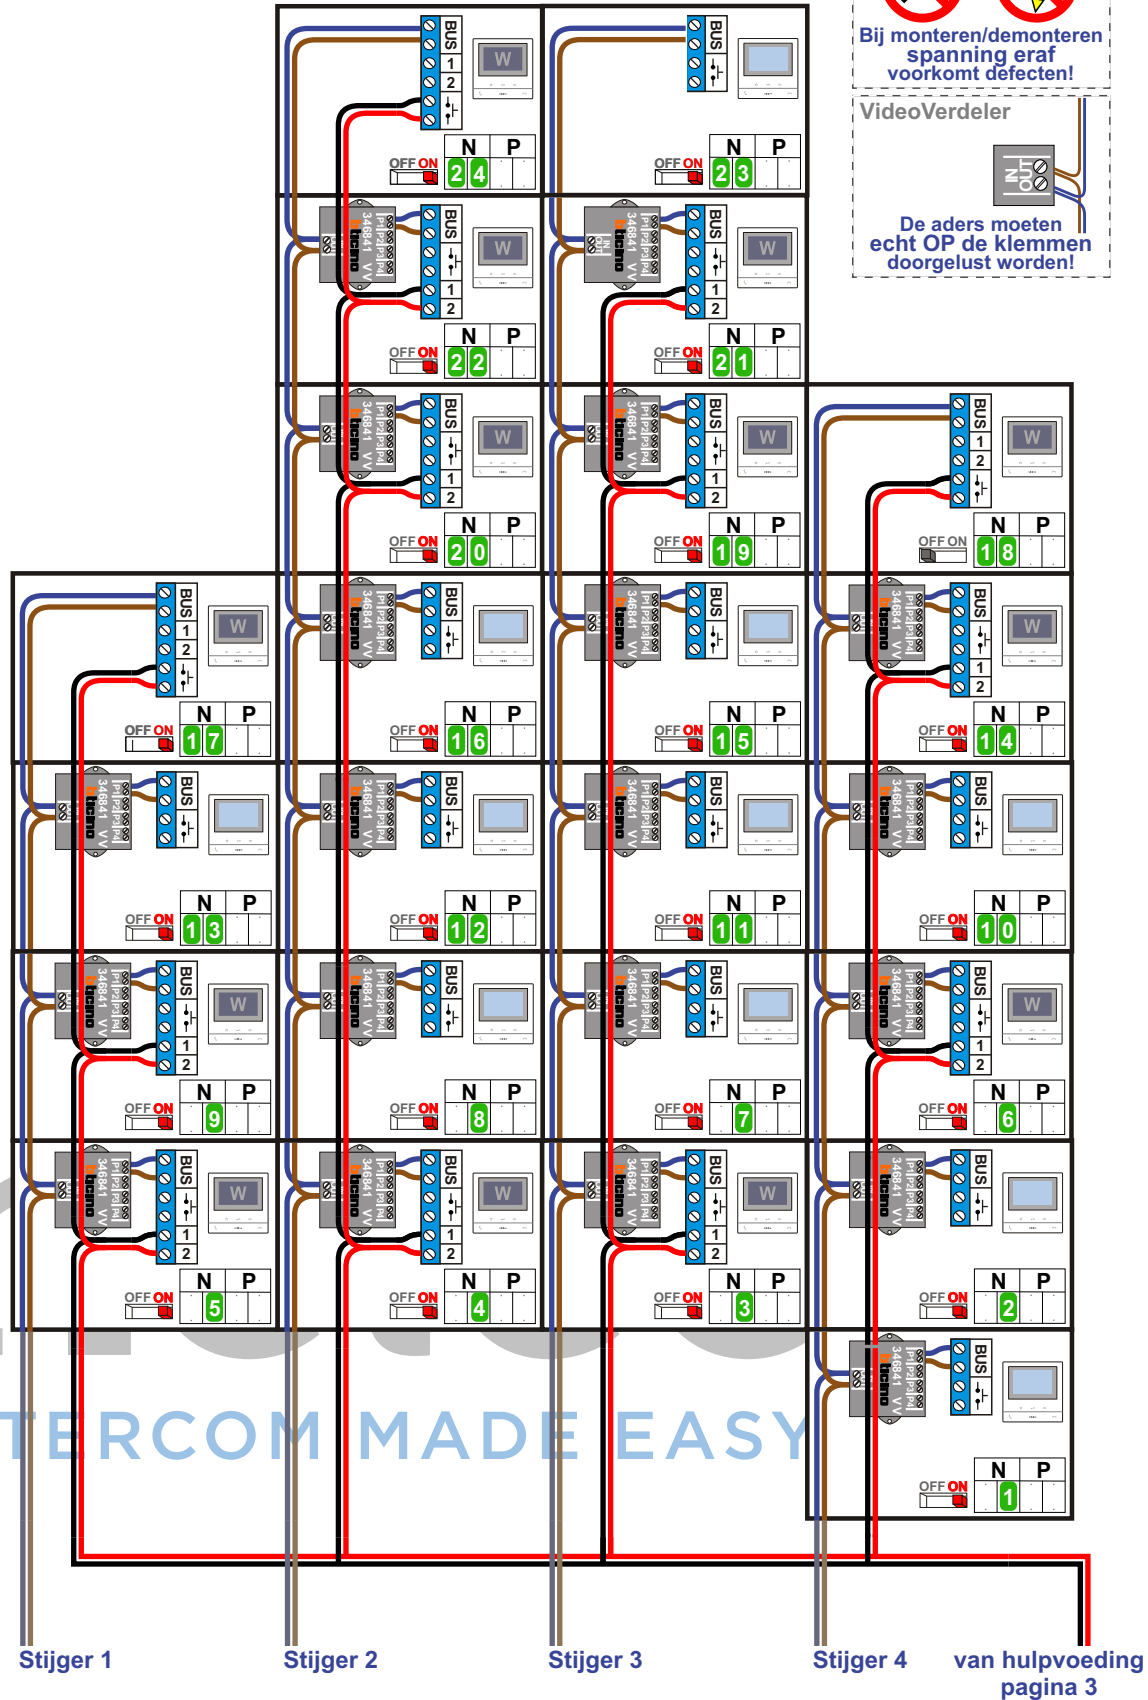

<b>N-waarde</b>	<b>Huisnummer</b>	<b>Eindweerstand</b>	<b>Videfoon</b>
1	96	X	M-50b
2	98	X	M-50b
3	100	X	M-50WiFi
4	102	X	M-50WiFi
5	104	X	M-50WiFi
6	106	X	M-50WiFi
7	108	X	M-50b
8	110	X	M-50b
9	112	X	M-50WiFi
10	114	X	M-50b
11	116	X	M-50b
12	118	X	M-50b
13	120	X	M-50b
14	122	X	M-50WiFi
15	124	X	M-50b
16	126	X	M-50b
17	128	X	M-50WiFi
18	130	X	M-50WiFi
19	132	X	M-50WiFi
20	134	X	M-50WiFi
21	136	X	M-50WiFi
22	138	X	M-50WiFi
23	140	X	M-50b
24	142	X	M-50WiFi

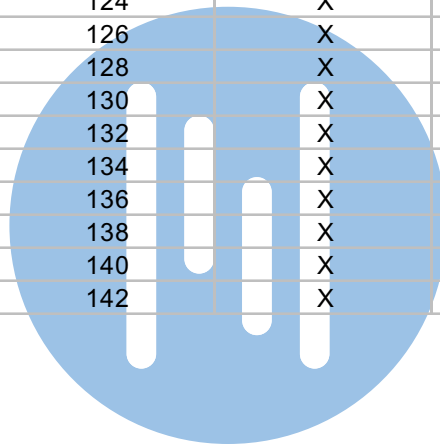

# nelec

INTERCOM MADE EASY