

— = systeemkabel
Bij andere getwiste kabel 66% afstand!
Bij ongetwiste kabel max. 50 meter buitenpost naar videofoon.
UTP op aanvraag.

TWEEDRAADS BUS




Bij monteren/demonteren spanning eraf voorkomt defecten!

VideoVerdeler




De aders moeten echt OP de klemmen doorgelust worden!

M-50

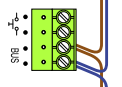

De aders moeten echt OP de connector doorgelust worden!

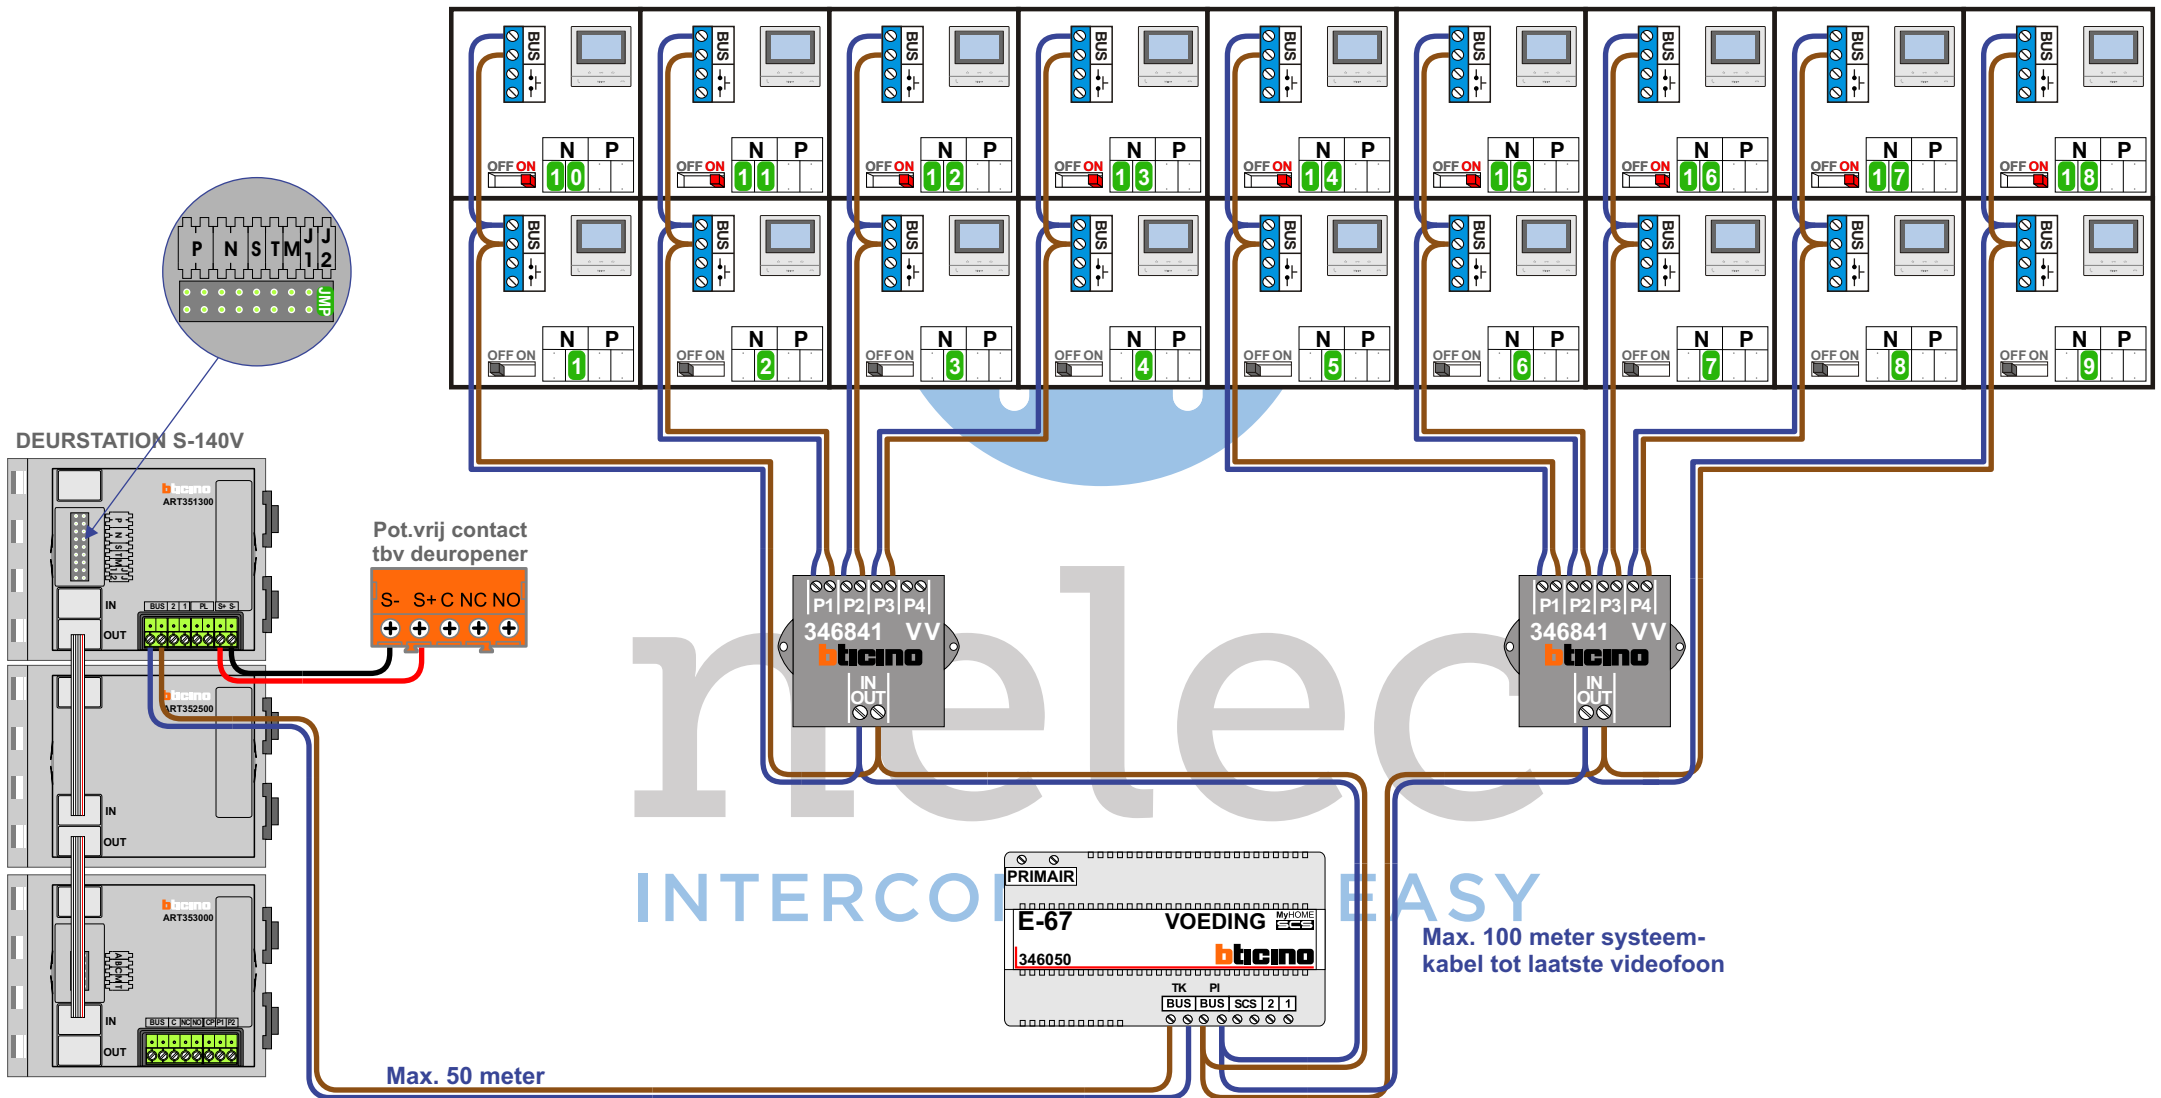

N-waarde	Huisnummer	Switch-ON
1	73	
2	75	
3	77	
4	79	
5	81	
6	83	
7	85	
8	87	
9	89	
10	91	X
11	93	X
12	95	X
13	97	X
14	99	X
15	101	X
16	103	X
17	105	X
18	107	X

nelec
INTERCOM MADE EASY