
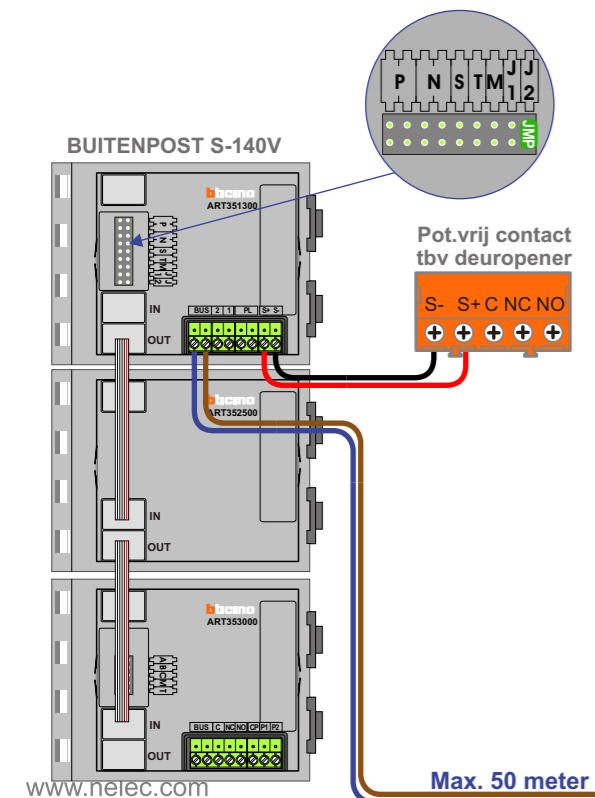
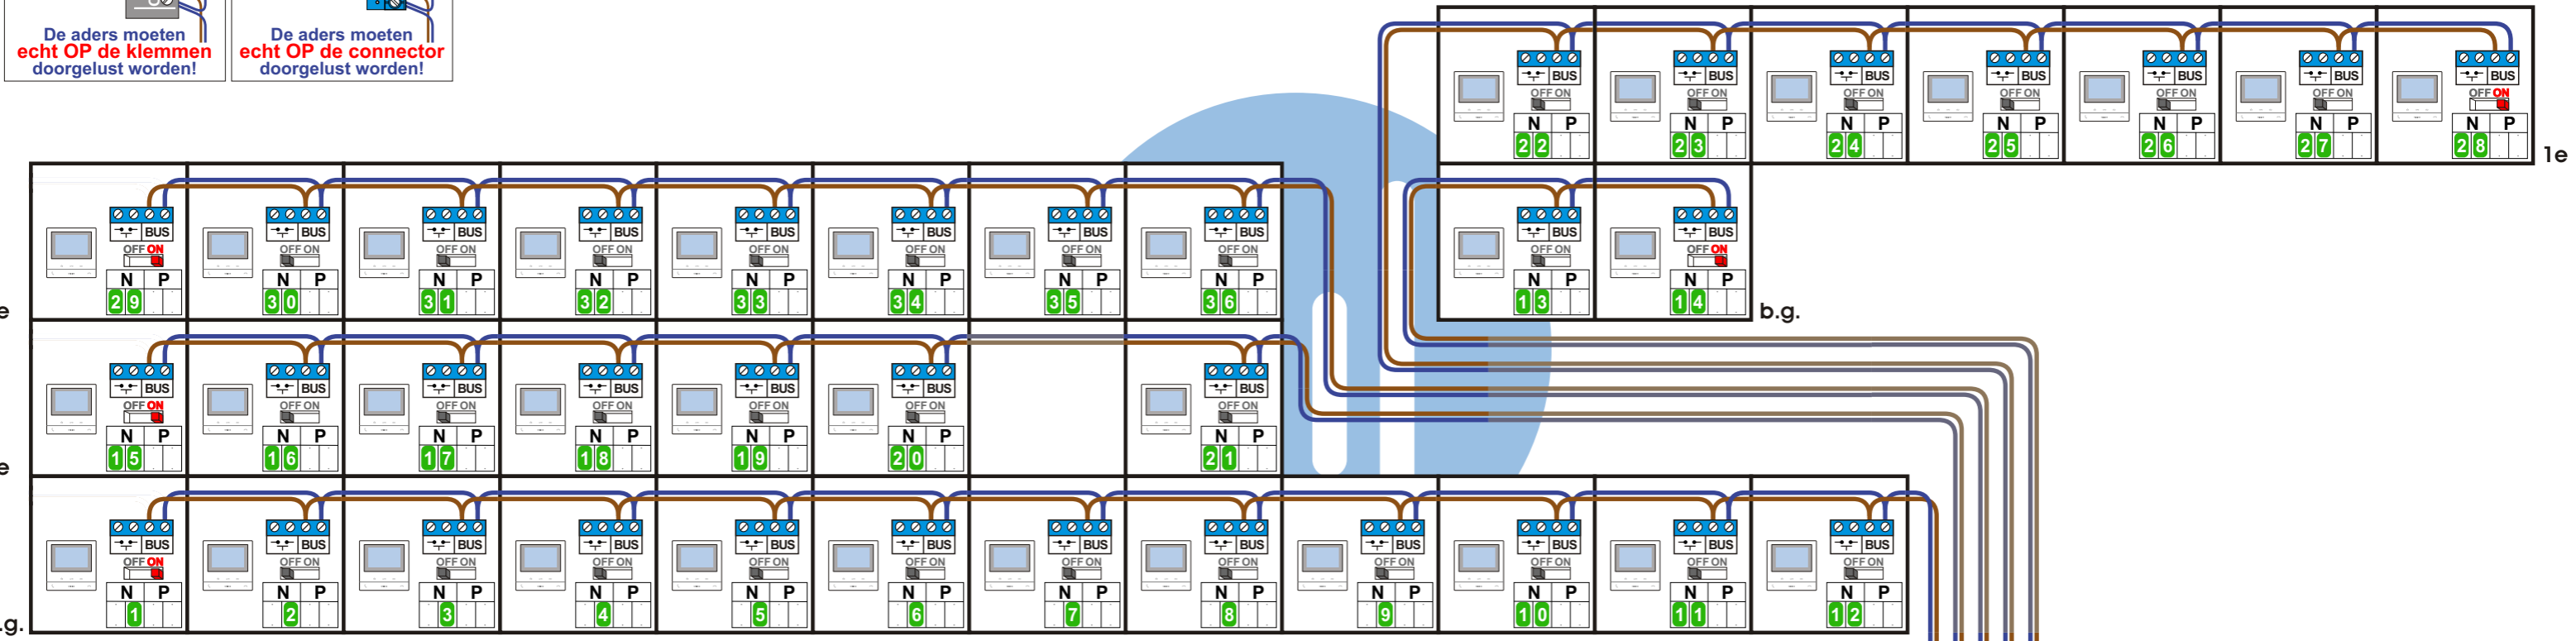




— = systeemkabel  
Bij andere getwiste kabel **66%** afstand!  
Bij ongetwiste kabel **max. 50 meter** buitenpost naar videofoon.  
UTP op aanvraag.

**BUS 2-DRAADS**  
  
Bij monteren/demonteren **spanning eraf** en voorkom defecten!

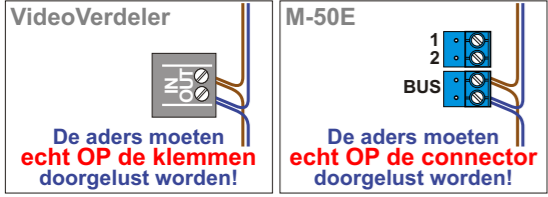


**nelec**  
INTERCOM MADE EASY

Max. 100 meter systeemkabel tot laatste videofoon

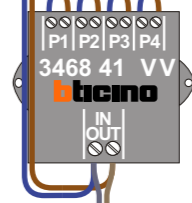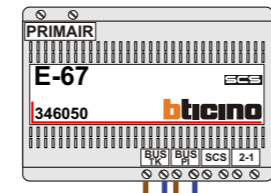

N-waarde	Huisnummer	Eindweerstand
1	30A	X
2	30B	
3	30C	
4	30D	
5	30E	
6	30F	
7	30G	
8	30H	
9	30J	
10	30K	
11	30M	
12	30N	
13	30P	
14	30Q	X
15	32A	X
16	32B	
17	32C	
18	32D	
19	32E	
20	32F	
21	32G	
22	32H	
23	32J	
24	32K	
25	32M	
26	32N	
27	32P	
28	32Q	X
29	32R	X
30	32S	
31	32T	
32	32U	
33	32V	
34	32W	
35	32X	
36	32Y	

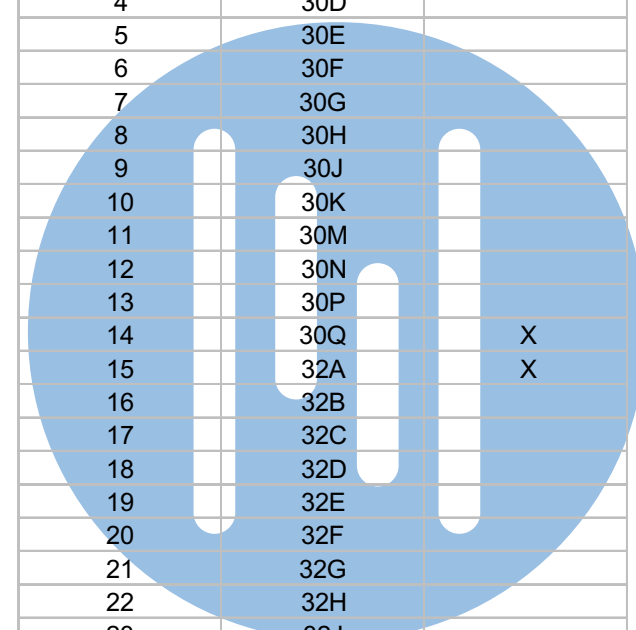
  
**nelec**  
 INTERCOM MADE EASY