

— = systeemkabel
 Bij andere getwiste kabel 66% afstand!
 Bij ongetwiste kabel max. 50 meter buitenpost naar videofoon.
 UTP op aanvraag.

Digitizers & flatcables


 Niet monteren/demonteren onder spanning
 Belrukkers mogen wel

VideoVerdeler

 De aders moeten echt OP de klemmen doorgelust worden!

TWEEDRAADS BUS


 Bij monteren/demonteren spanning eraf voorkomt defecten!

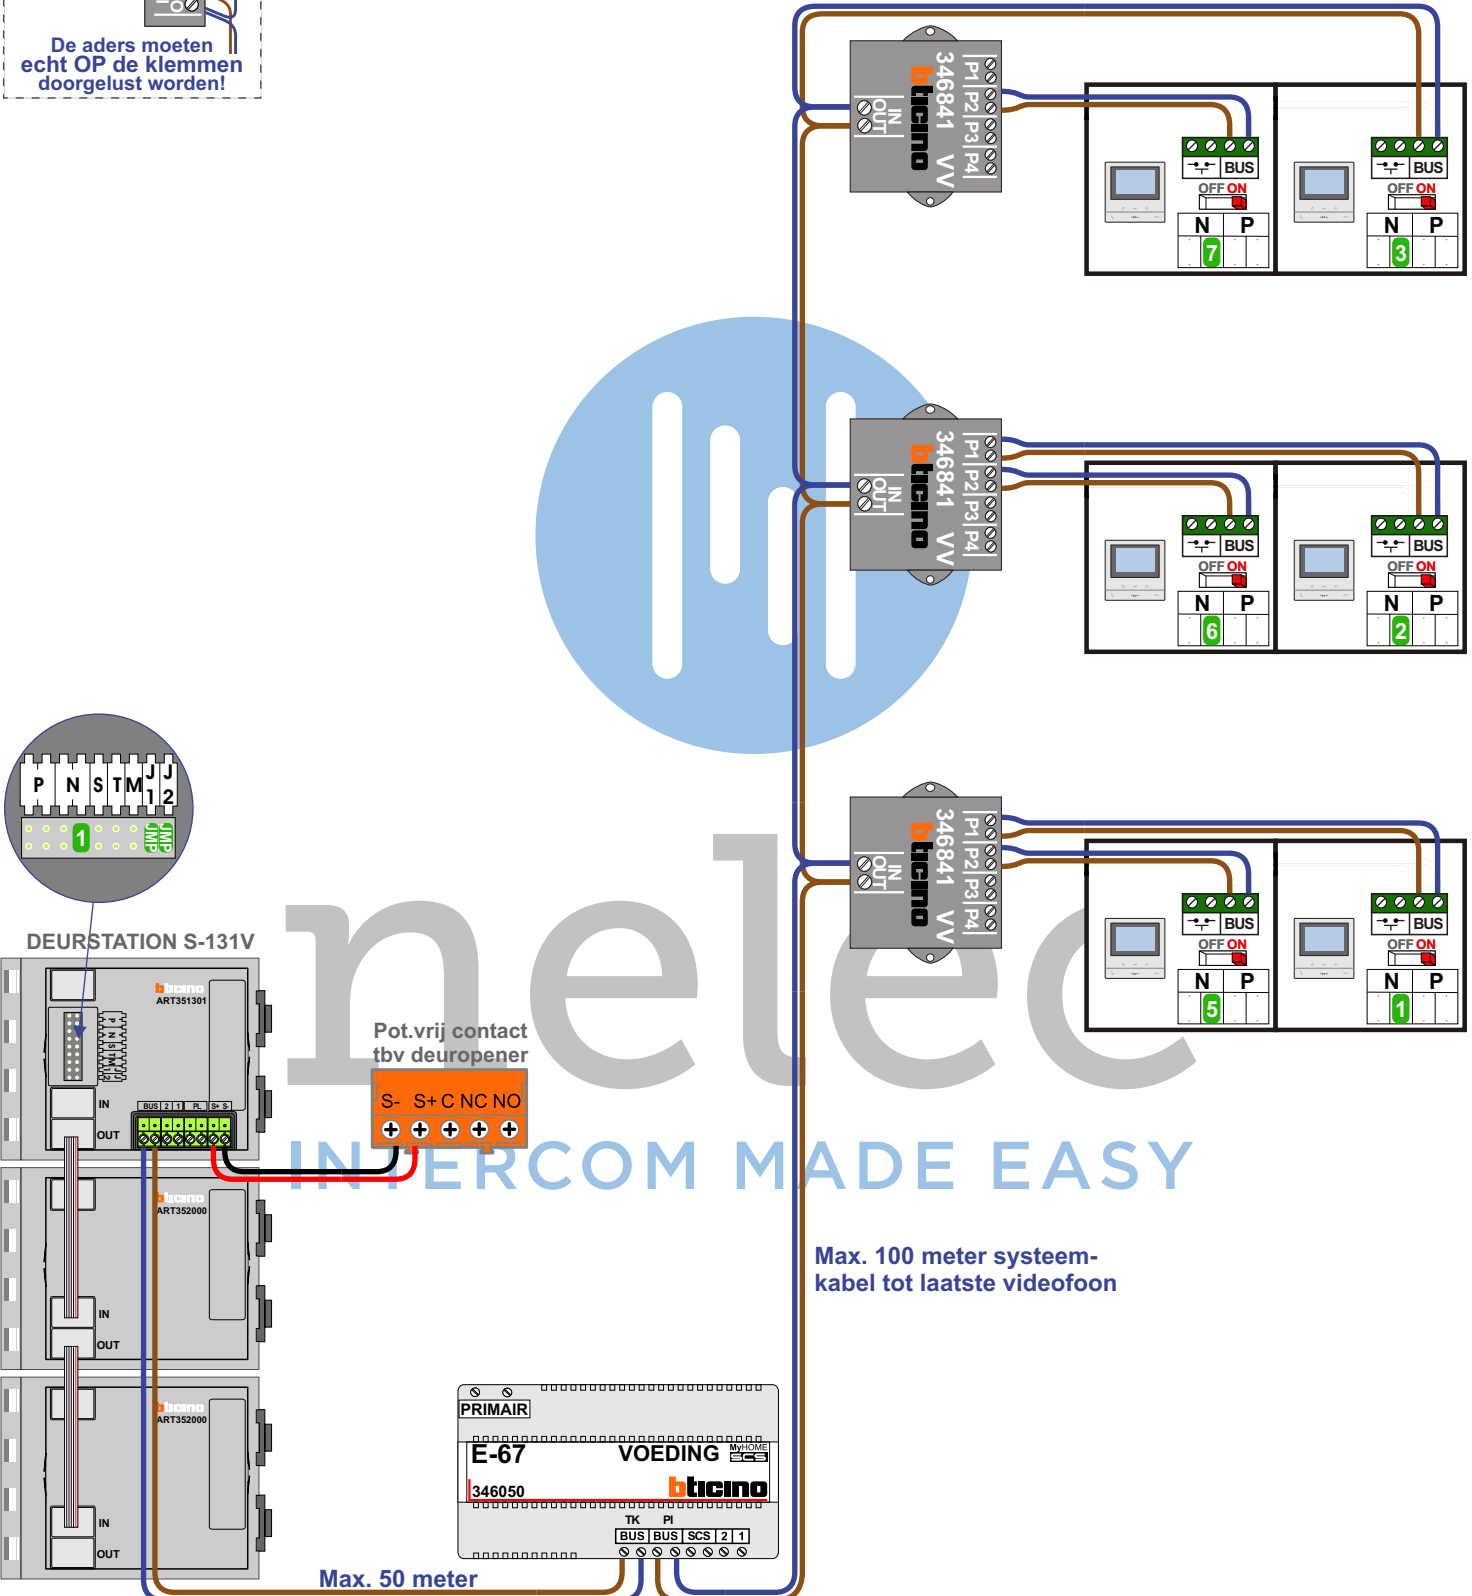

Max. 100 meter systeemkabel tot laatste videofoon

Max. 50 meter

— = systeemkabel
Bij andere getwiste kabel 66% afstand!
Bij ongetwiste kabel max. 50 meter buitenpost naar videofoon.
UTP op aanvraag.

TWEEDRAADS BUS
 
Bij monteren/demonteren spanning eraf voorkomt defecten!

N-Waarde	Huisnummer	Switch-ON
1	13	X
2	15	X
3	17	X
5	19	X
6	21	X
7	23	X

