

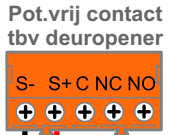
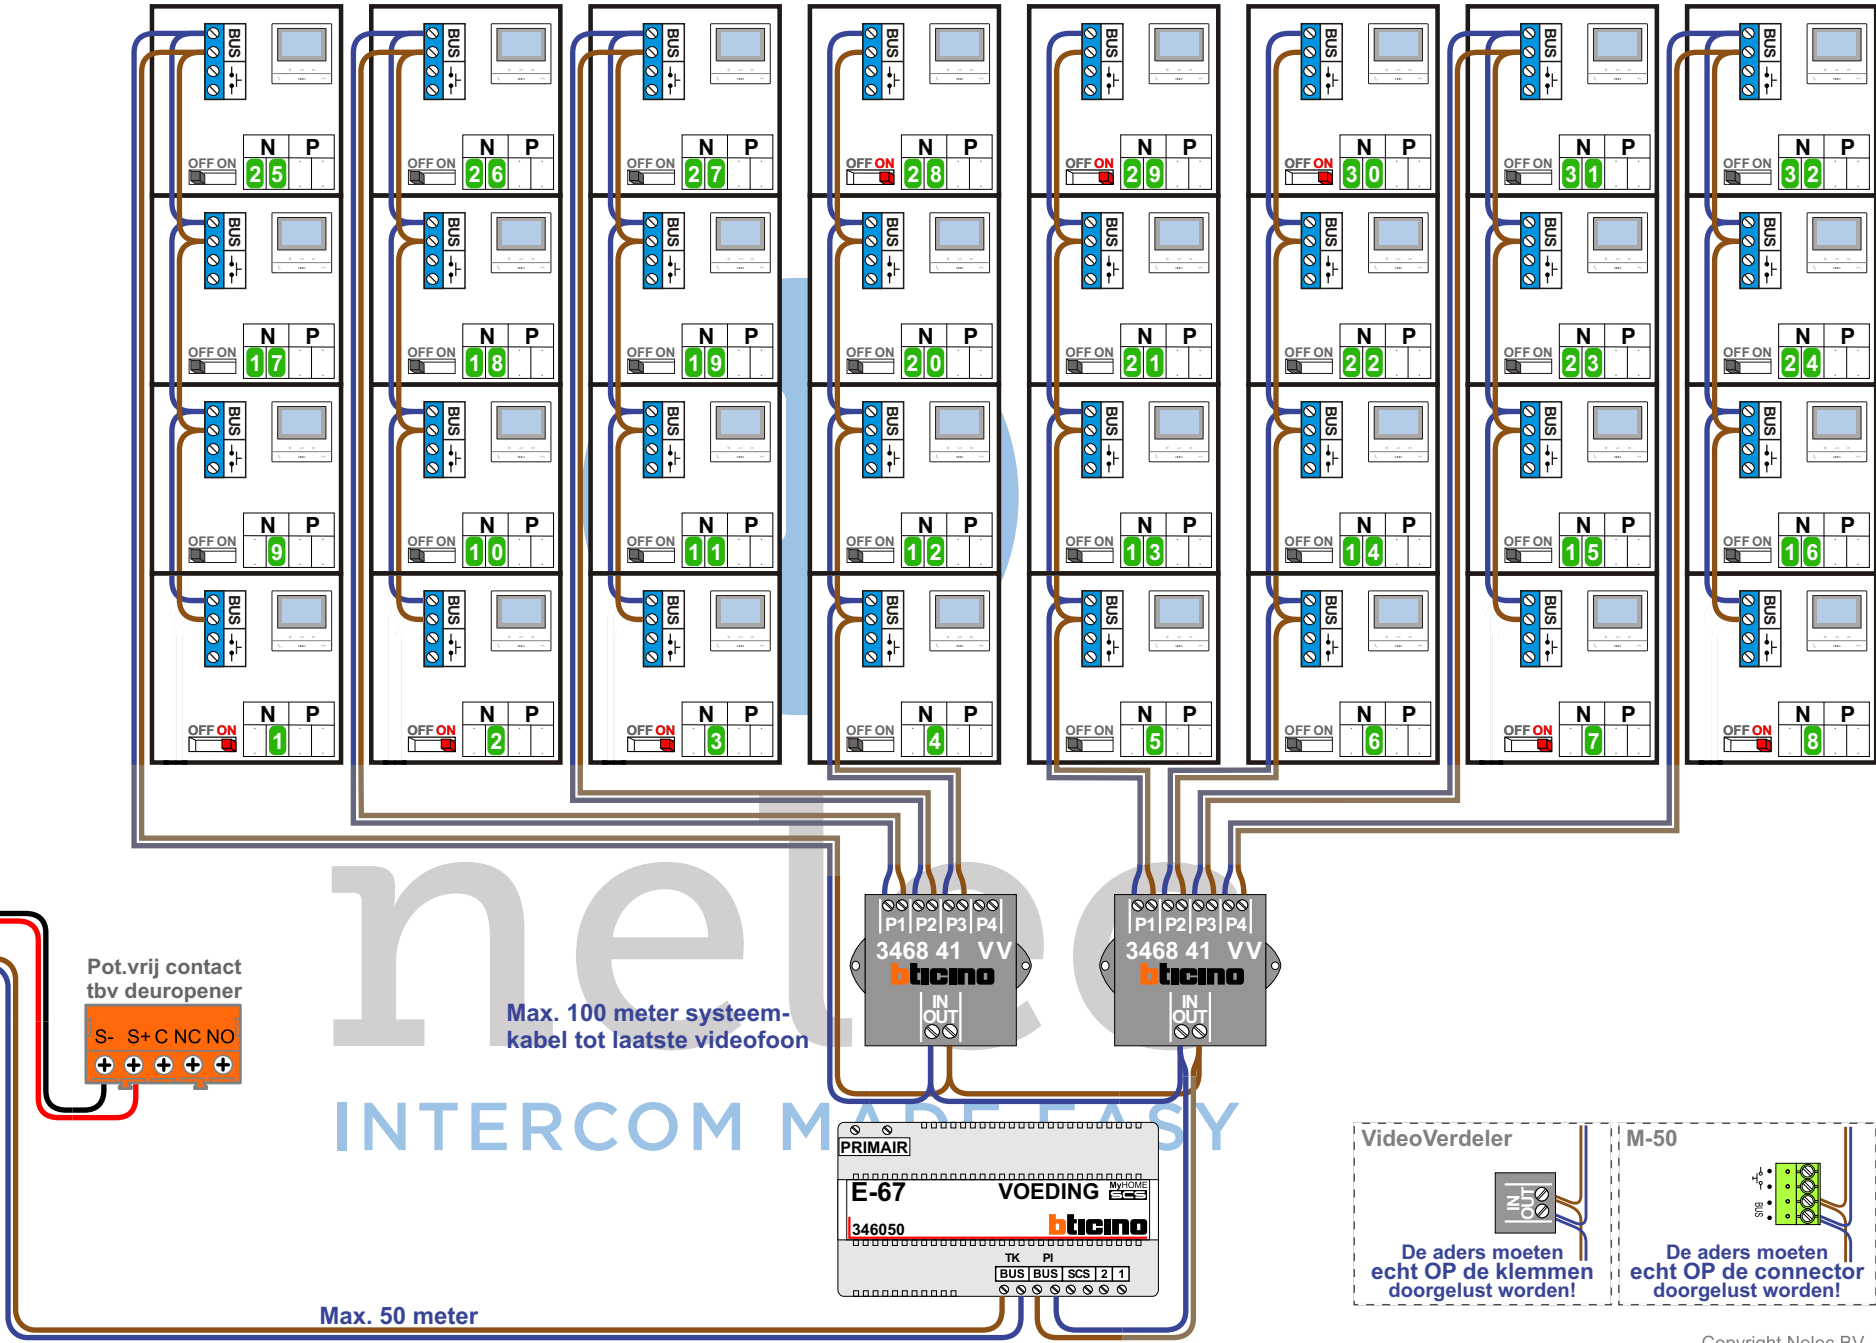


**TWEEDRAADS BUS**

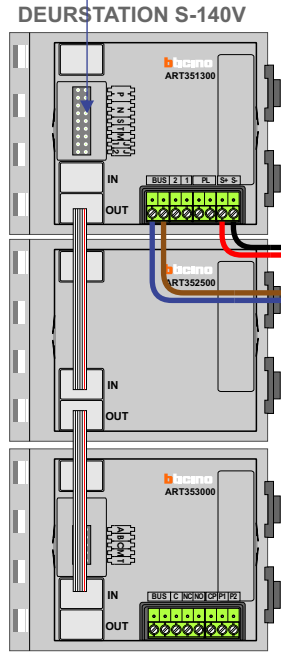


Bij monteren/demonteren spanning eraf voorkomt defecten!

— = systeemkabel  
Bij andere getwiste kabel 66% afstand!  
Bij ongetwiste kabel max. 50 meter buitenpost naar videofoon.  
UTP op aanvraag.

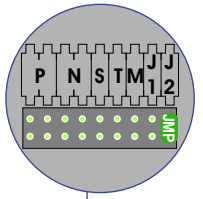

Max. 100 meter systeemkabel tot laatste videofoon

Max. 50 meter

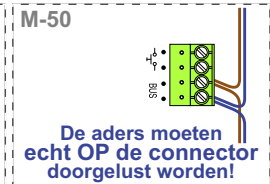

nelec  
INTERCOM MADE EASY

N-Waarde	Huisnummer	Switch-ON
1	20	
2	22	
3	24	
4	26	
5	28	
6	30	
7	32	
8	34	
9	36	
10	38	
11	40	
12	42	
13	44	
14	46	
15	48	
16	50	
17	52	
18	54	
19	56	
20	58	
21	60	
22	62	
23	64	
24	66	
25	68	X
26	70	X
27	72	X
28	74	X
29	76	X
30	78	X
31	80	X
32	82	X