

— = systeemkabel
Bij andere getwiste kabel 66% afstand!
Bij ongetwiste kabel max. 50 meter buitenpost naar videofoon.
UTP op aanvraag.







Let op!
Alle M-50Wifi videofoons zijn aangesloten op hulpvoedingen.
Daarvoor moet dipswitch 1-2 op ON

TWEEDRAADS BUS

Bij monteren/demonteren spanning eraf voorkomt defecten!

Haal de spanning van het systeem als je een digitizer monteert of demonteert

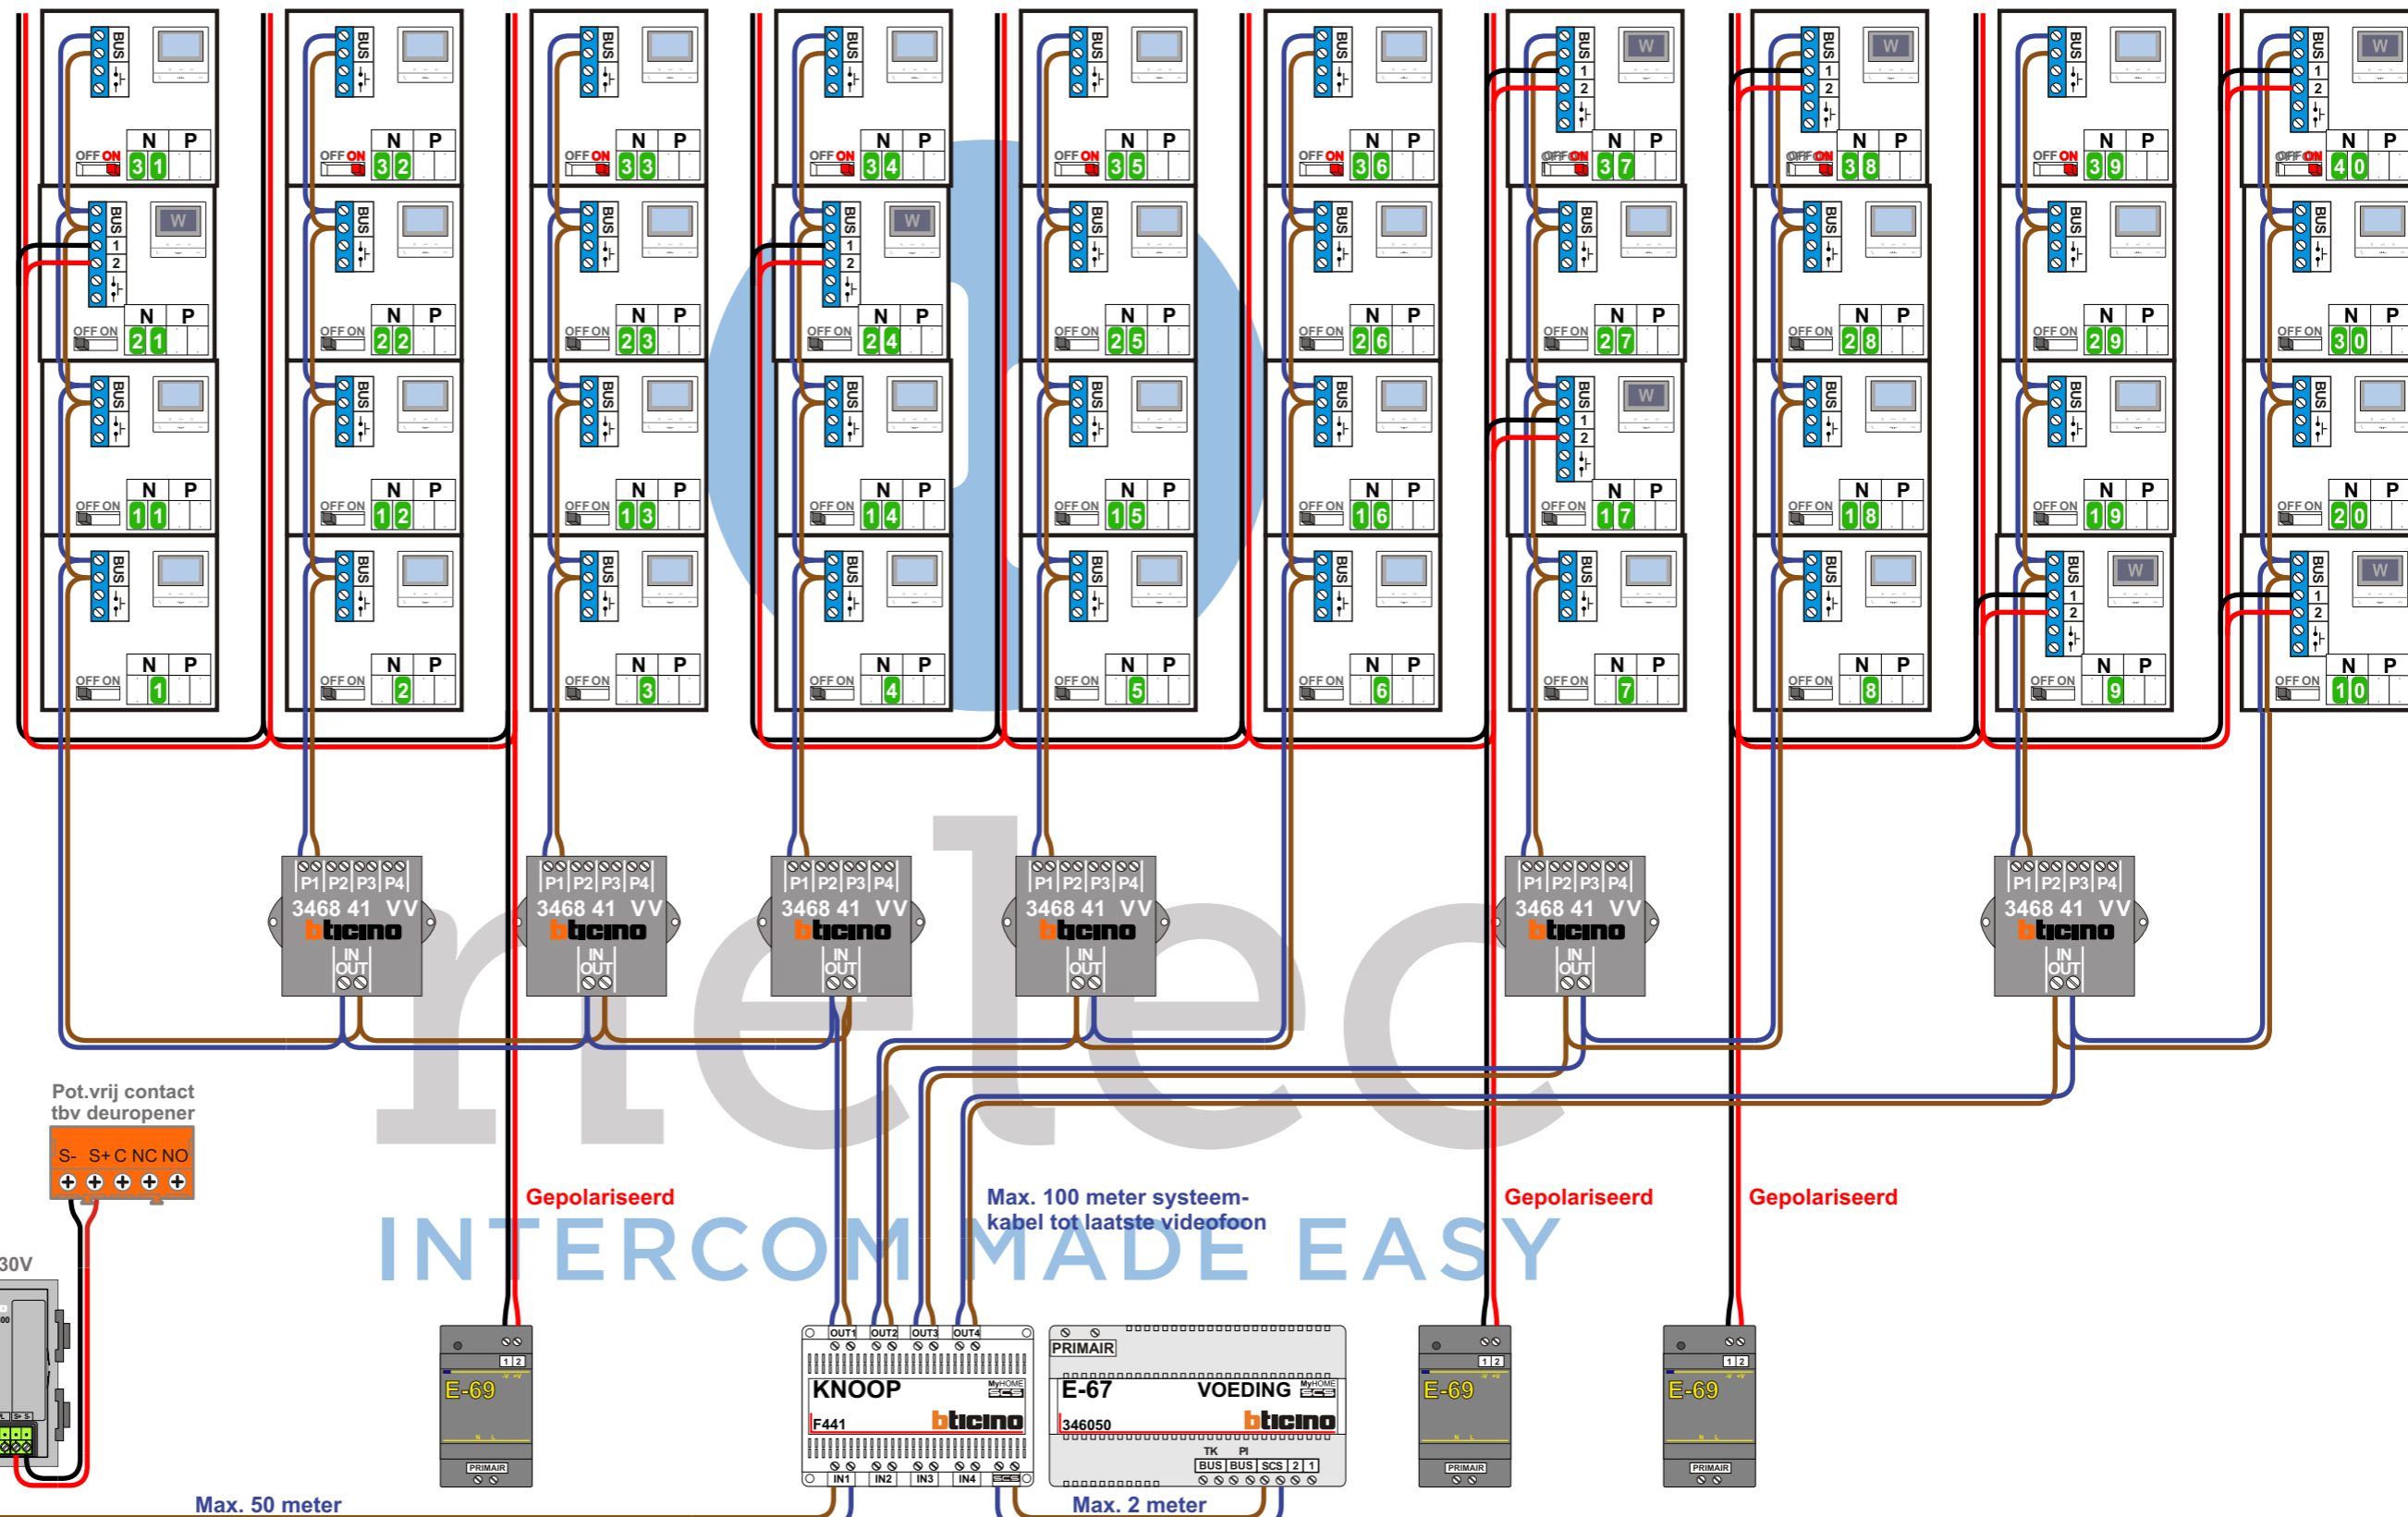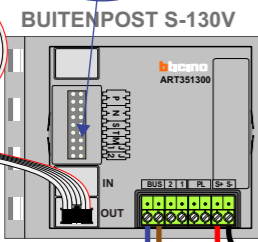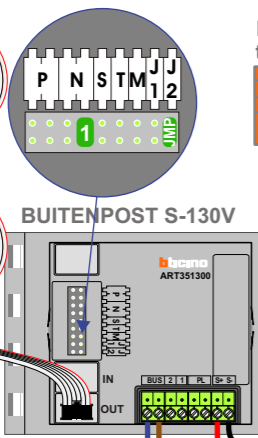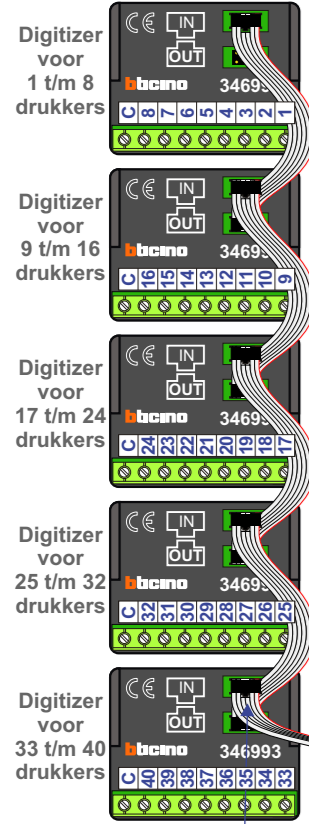

N-Waarde	Huisnummer	Videofoon	Eindweerstand	Switch 1-2
1	12	M-50B		
2	14	M-50B		
3	16	M-50B		
4	18	M-50B		
5	20	M-50B		
6	22	M-50B		
7	24	M-50B		
8	26	M-50B		
9	28	M-50W ifi		X
10	30	M-50W ifi		X
11	32	M-50B		
12	34	M-50B		
13	36	M-50B		
14	38	M-50B		
15	40	M-50B		
16	42	M-50B		
17	44	M-50W ifi		X
18	46	M-50B		
19	48	M-50B		
20	50	M-50B		
21	52	M-50W ifi		X
22	54	M-50B		
23	56	M-50B		
24	58	M-50W ifi		X
25	60	M-50B		
26	62	M-50B		
27	64	M-50B		
28	66	M-50B		
29	68	M-50B		
30	70	M-50B		
31	72	M-50B	X	
32	74	M-50B	X	
33	76	M-50B	X	
34	78	M-50B	X	
35	80	M-50B	X	
36	82	M-50B	X	
37	84	M-50W ifi	X	X
38	86	M-50W ifi	X	X
39	88	M-50B	X	
40	90	M-50W ifi	X	X