

**— = systeemkabel**  
 Bij andere getwiste kabel 66% afstand!  
 Bij ongetwiste kabel max. 50 meter buitenpost naar videofoon.  
 UTP op aanvraag.

**BUS 2-DRAADS**



Bij monteren/demonteren spanning eraf en voorkom defecten!

**M-50**





De aders moeten echt OP de connector doorgelust worden!

**VideoVerdeler**



De aders moeten echt OP de klemmen doorgelust worden!

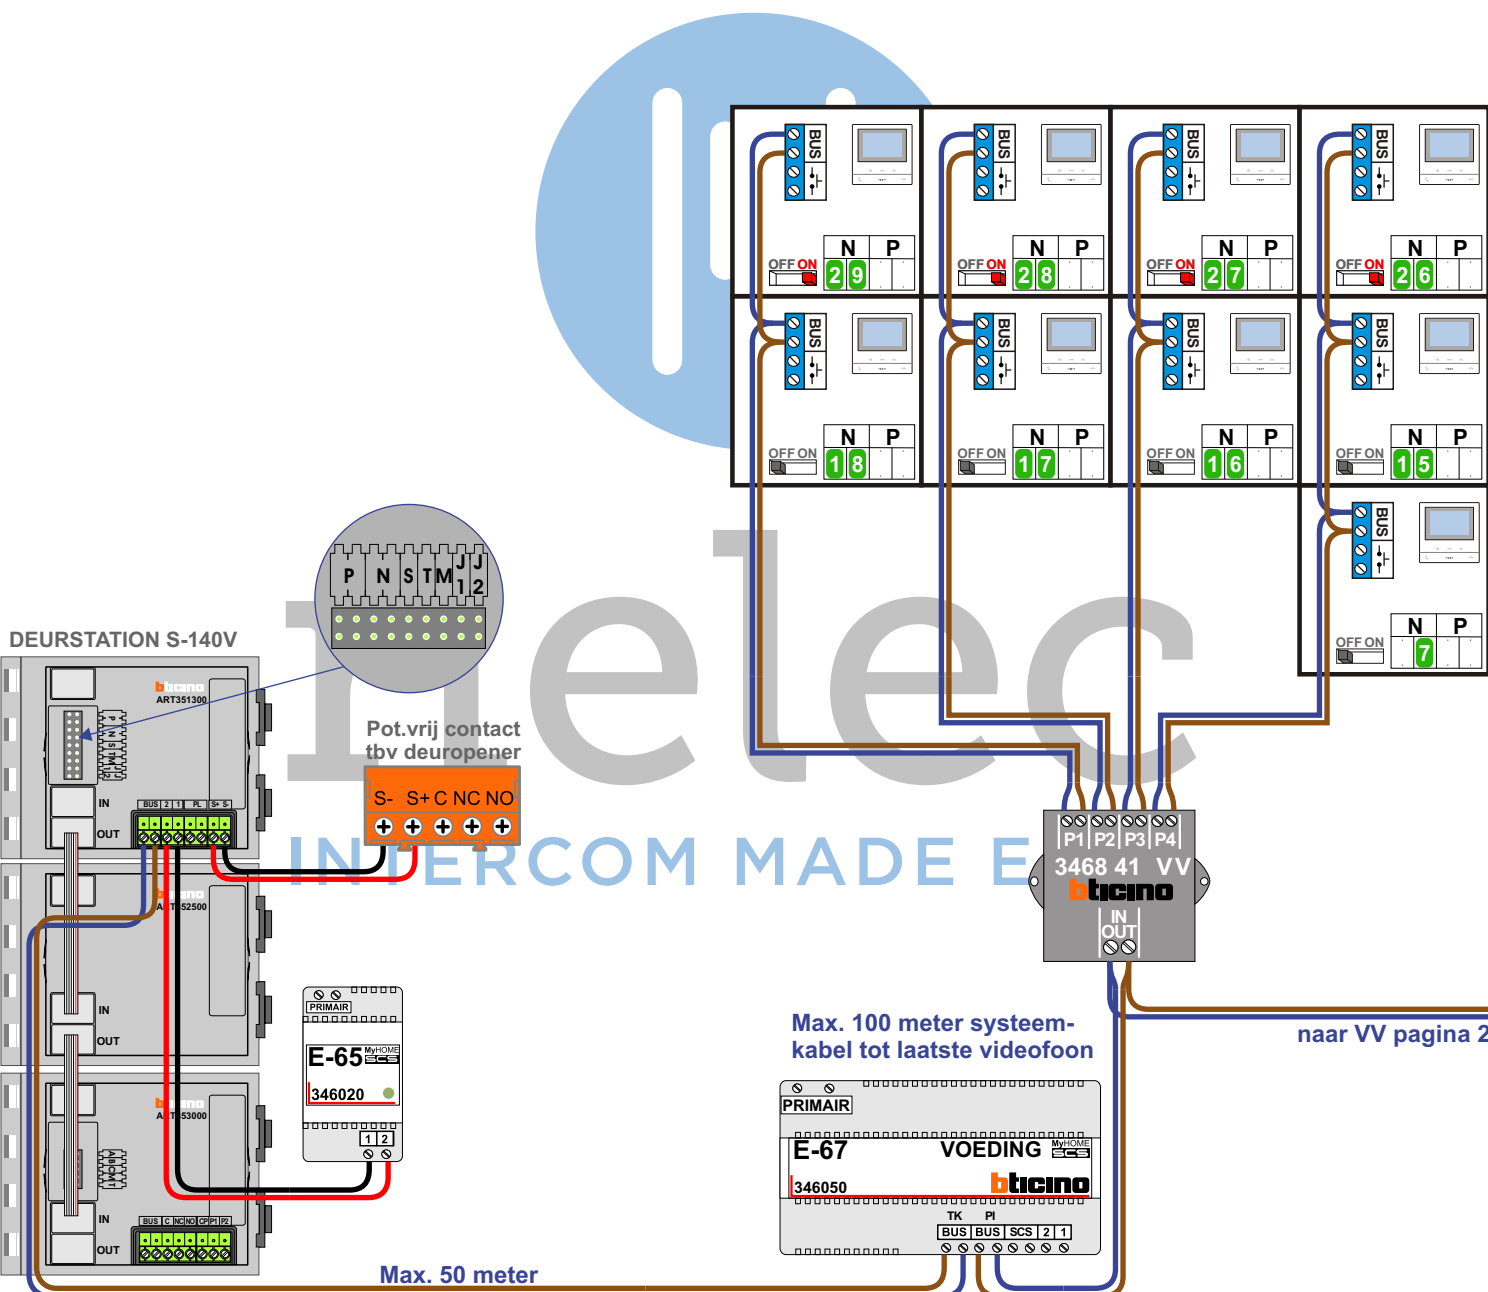

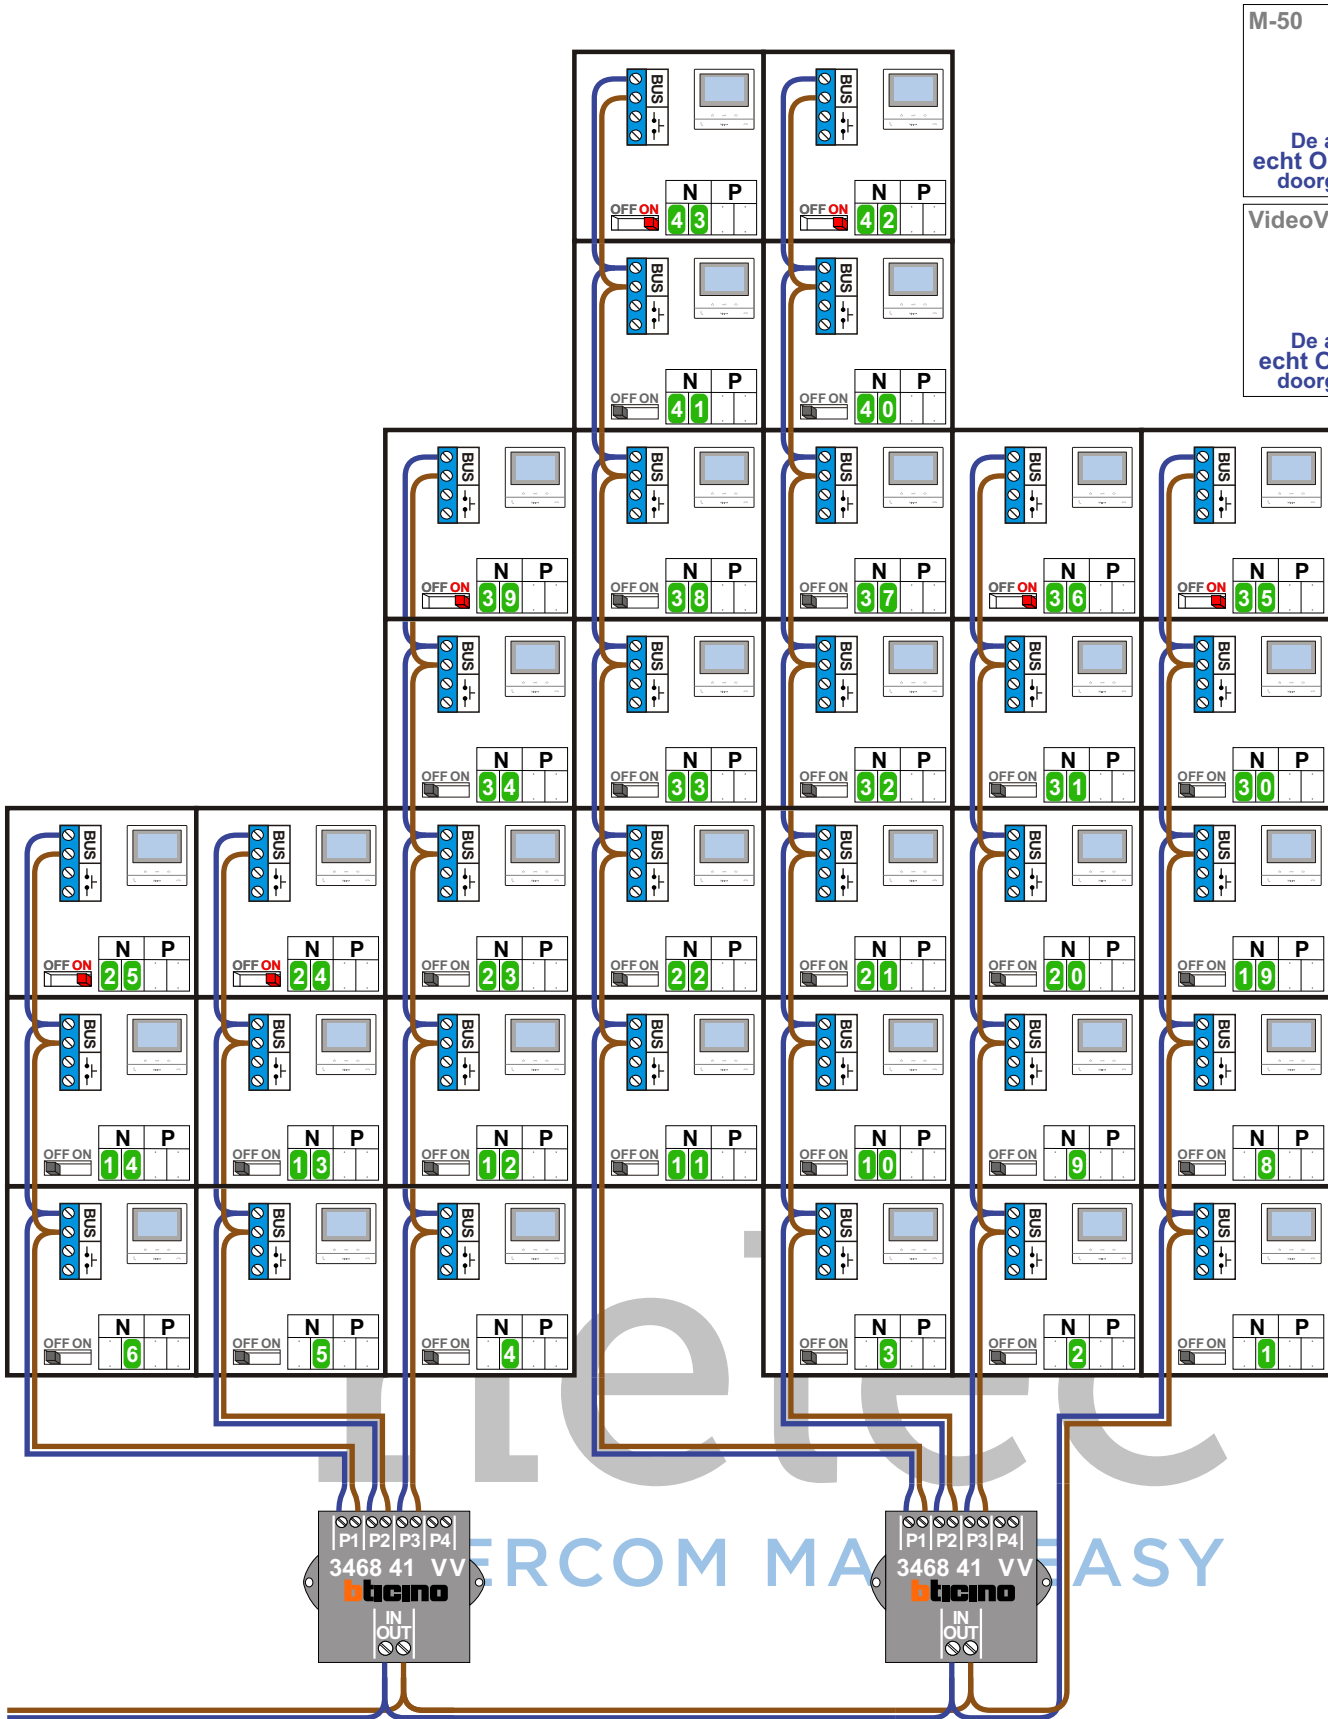

M-50

**BUS**

De aders moeten echt OP de connector doorgelust worden!

---

VideoVerdeler

De aders moeten echt OP de klemmen doorgelust worden!

van VV pagina 1

N-waarde	Huisnummer	Endweerstand
1	18	
2	20	
3	22	
4	24	
5	26	
6	28	
7	30	
8	32	
9	34	
10	36	
11	38	
12	40	
13	42	
14	44	
15	46	
16	48	
17	50	
18	52	
19	54	
20	56	
21	58	
22	60	
23	62	
24	64	X
25	66	X
26	68	X
27	70	X
28	72	X
29	74	X
30	76	
31	78	
32	80	
33	82	
34	84	
35	86	X
36	88	X
37	90	
38	92	
39	94	X
40	96	
41	98	
42	100	X
43	102	X

nelec  
 INTERCOM MADE EASY