

— = systeemkabel
Bij andere getwiste kabel 66% afstand!
Bij ongetwiste kabel max. 50 meter buitenpost naar videofoon.
UTP op aanvraag.

VideoVerdeler




De aders moeten echt OP de klemmen doorgelust worden!

BUS 2-DRAADS





Bij monteren/demonteren spanning eraf en voorkom defecten!





M-50

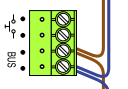

De aders moeten echt OP de connector doorgelust worden!

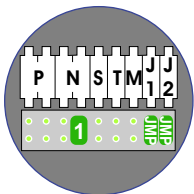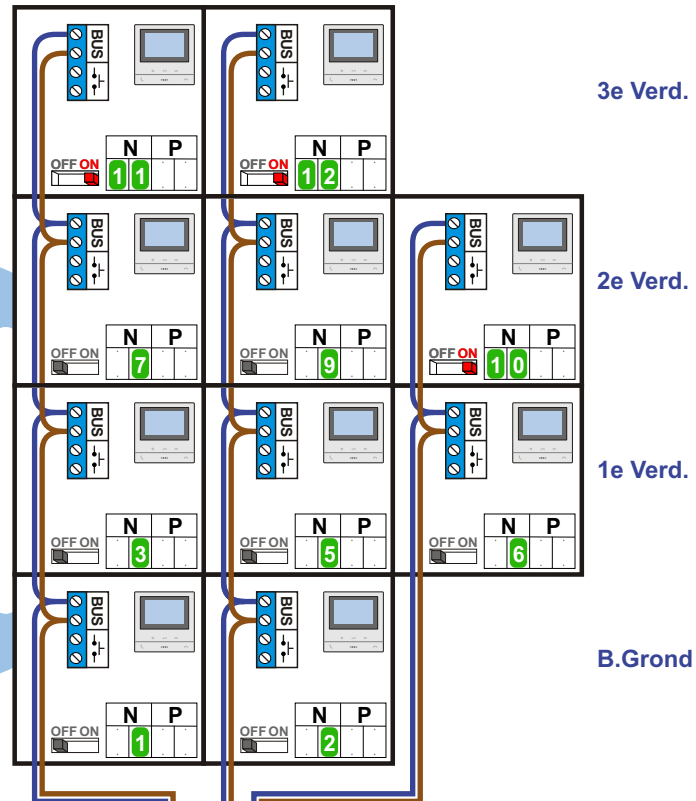


Haal de spanning van het systeem als je een module monteert of demonteert

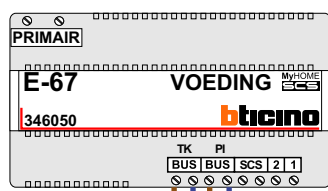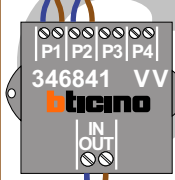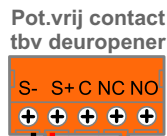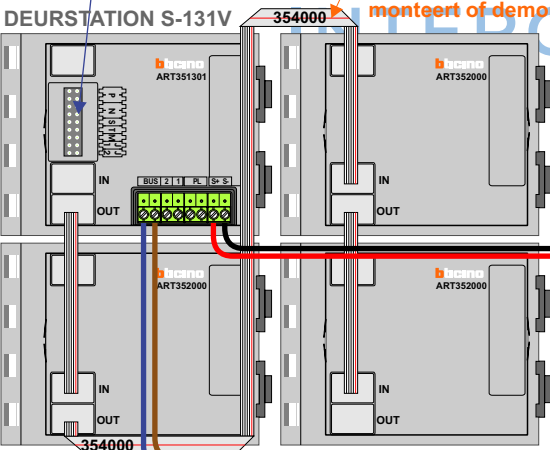

Max. 100 meter systeemkabel tot laatste videofoon

Max. 50 meter

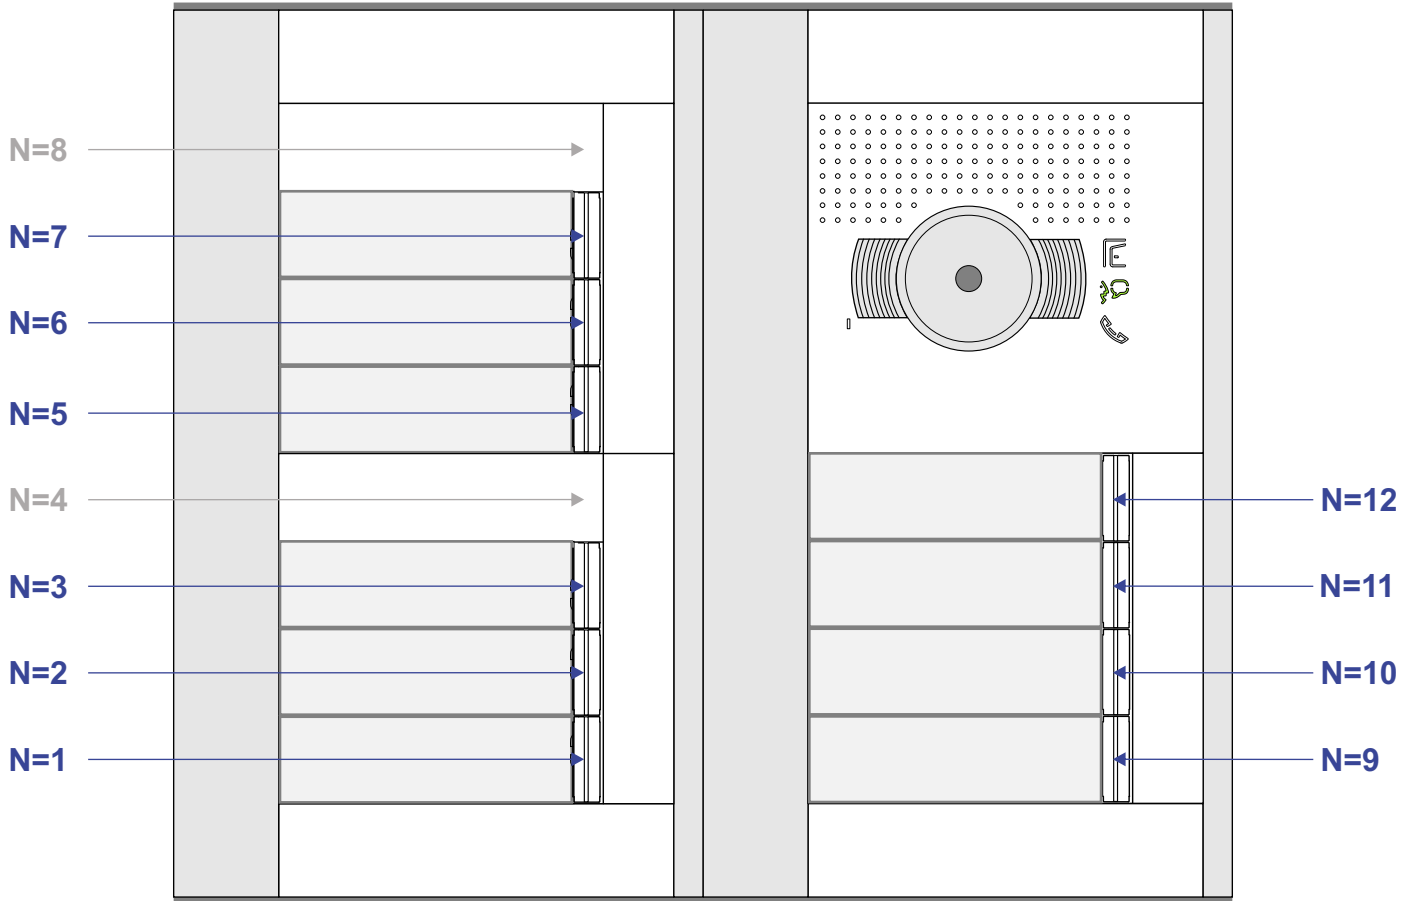

N-Waarde	Huisnummer	Switch-ON
1	42	
2	42A	
3	42B	
5	42C	
6	42D	
7	42F	
9	42G	
10	42H	X
11	42K	X
12	42L	X