

— = systeemkabel
Bij andere getwiste kabel 66% afstand!
Bij ongetwiste kabel max. 50 meter buitenpost naar videofoon.
UTP op aanvraag.

VideoVerdeler




De aders moeten echt OP de klemmen doorgelust worden!

BUS 2-DRAADS





Bij monteren/demonteren spanning eraf en voorkom defecten!

M-50

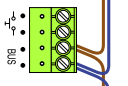


De aders moeten echt OP de connector doorgelust worden!

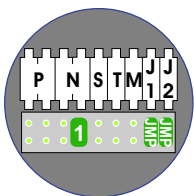
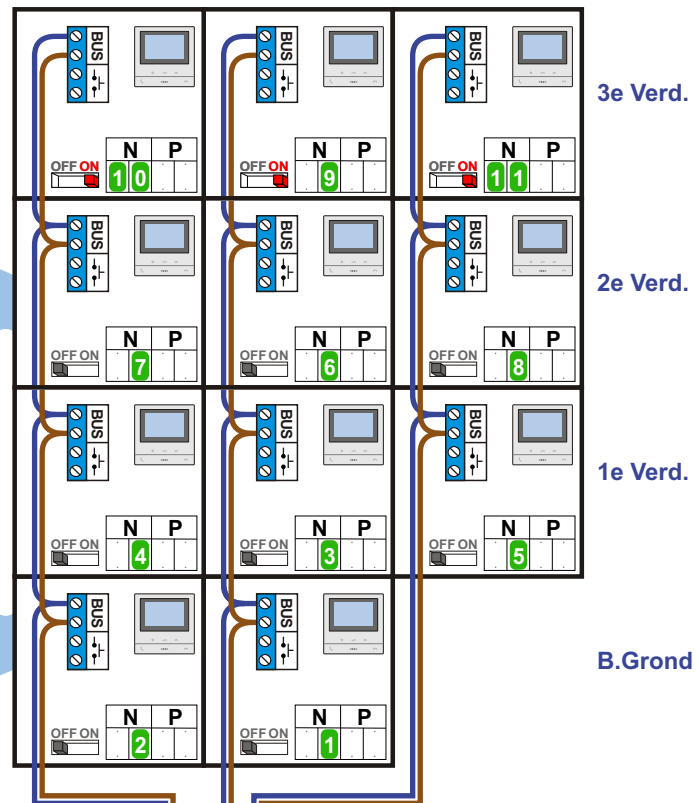


Haal de spanning van het systeem als je een module monteert of demonteert

DEURSTATION S-131V

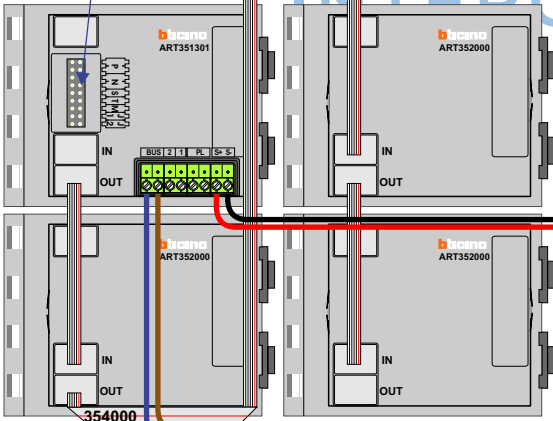


Pot.vrij contact tbv deuropener

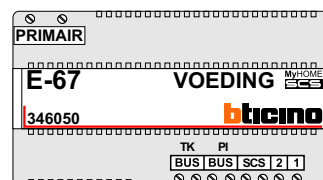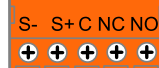

Max. 100 meter systeemkabel tot laatste videofoon

Max. 50 meter

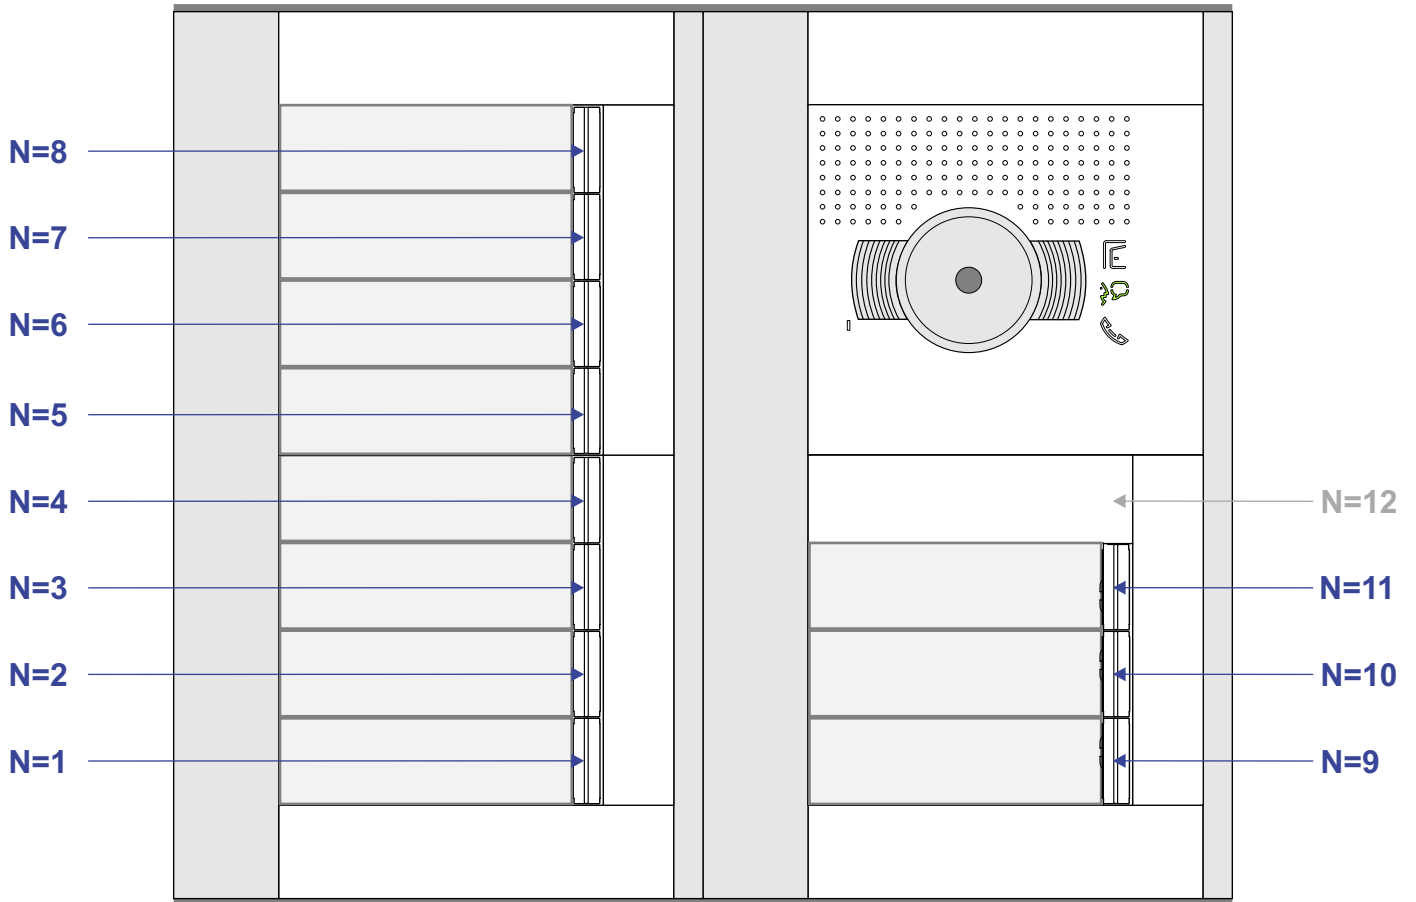

nelec
INTERCOM MADE EASY

N-Waarde	Huisnummer	Switch-ON
1	38	
2	38A	
3	38B	
4	38C	
5	38D	
6	38F	
7	39G	
8	38H	
9	38K	X
10	38L	X
11	38M	X