




TWEEDRAADS BUS

Bij monteren/demonteren spanning eraf voorkomt defecten!

VideoVerdeiler

De anders moeten echt OP de klemmen doorgepluist worden!

— = systeemkabel
Bij andere getwiste kabel 66% afstand!
Bij ongetwiste kabel max. 50 meter buitenpost naar videofoon. UTP op aanvraag.

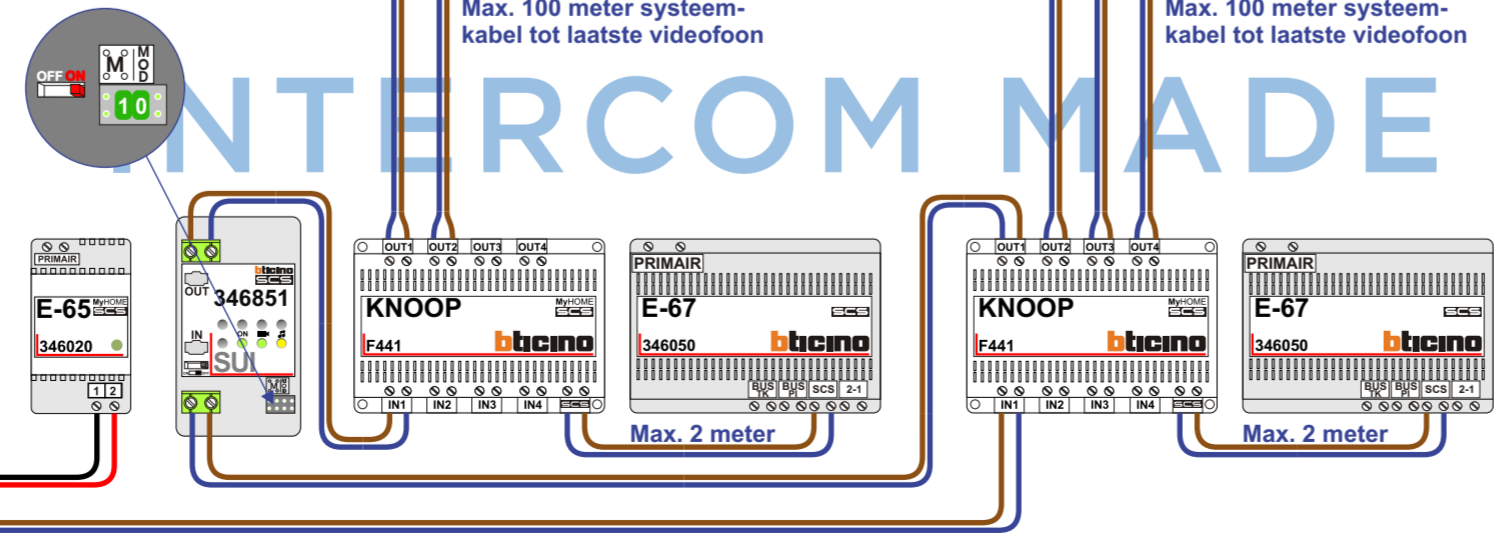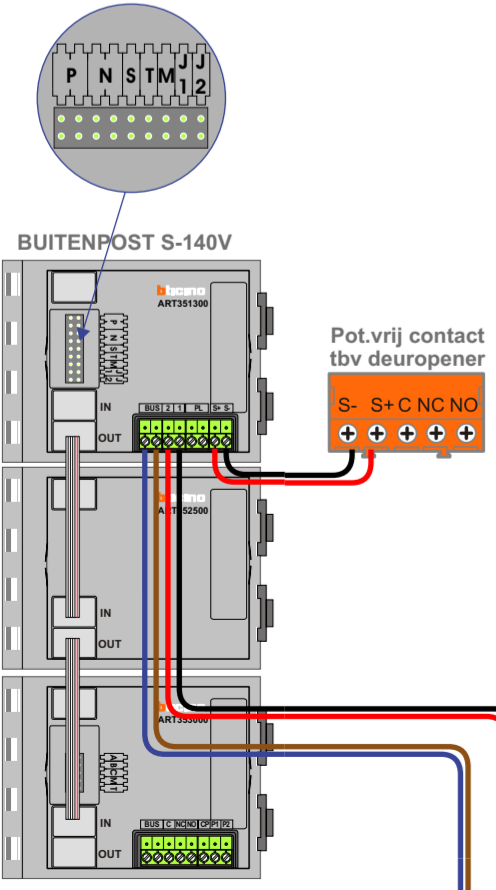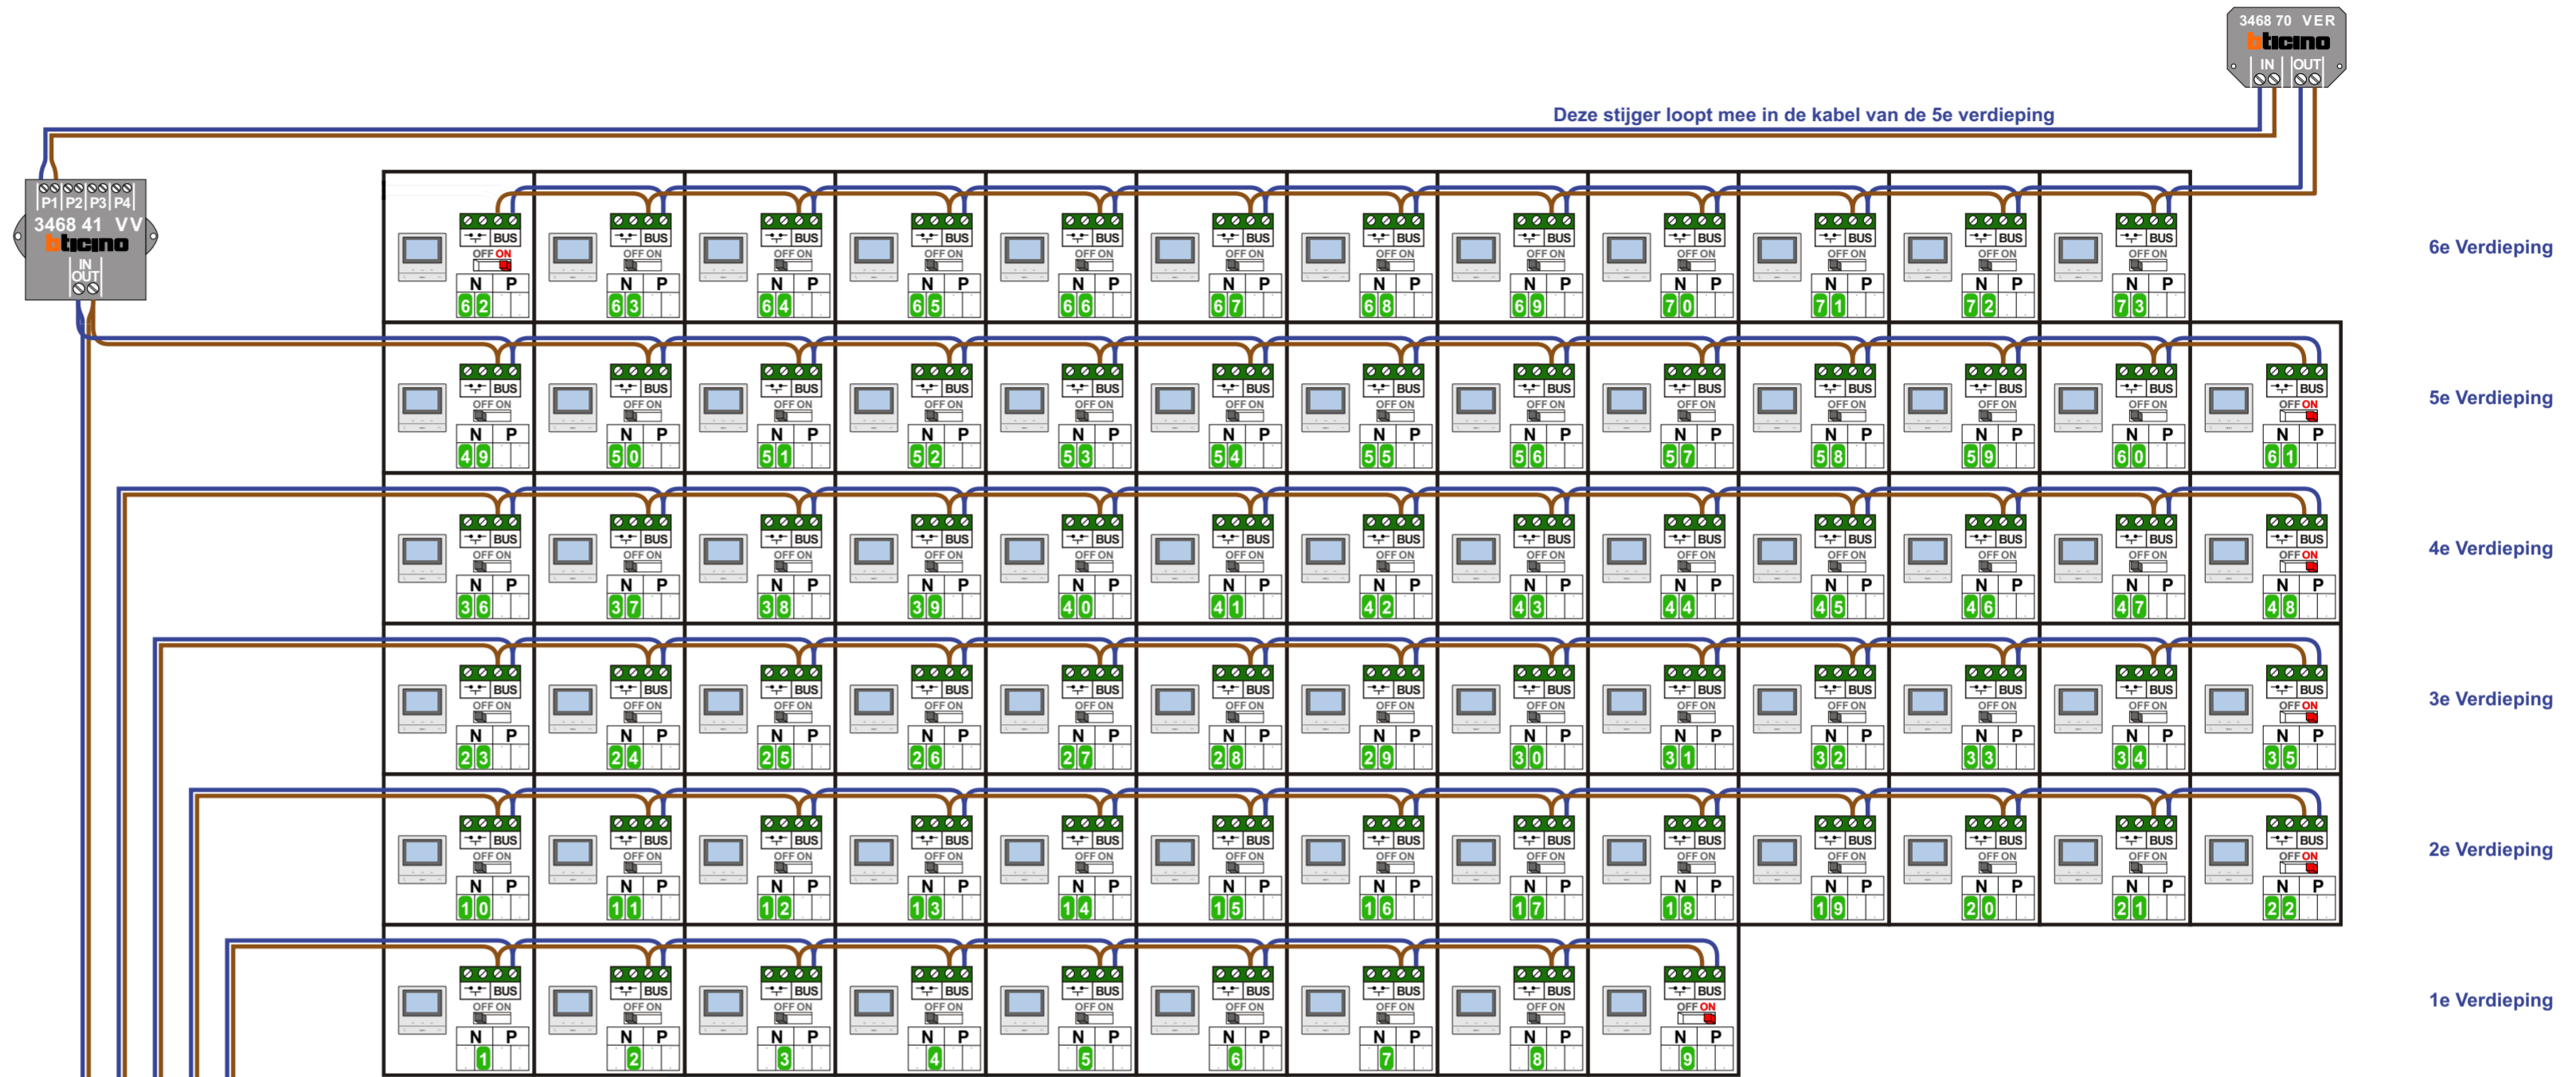

nelec
INTERCOM MADE EASY

N-waarde	Huisnummer	Eindweerstand	N-waarde	Huisnummer	Eindweerstand
1	21A		38	79	
2	21B		39	81	
3	21C		40	83	
4	21D		41	85	
5	21E		42	87	
6	21F		43	89	
7	21G		44	91	
8	21H		45	93	
9	21J	X	46	95	
10	23		47	97	
11	25		48	99	X
12	27		49	101	
13	29		50	103	
14	31		51	105	
15	33		52	107	
16	35		53	109	
17	37		54	111	
18	39		55	113	
19	41		56	115	
20	43		57	117	
21	45		58	119	
22	47	X	59	121	
23	49		60	123	
24	51		61	125	X
25	53		62	127	X
26	55		63	129	
27	57		64	131	
28	59		65	133	
29	61		66	135	
30	63		67	137	
31	65		68	139	
32	67		69	141	
33	69		70	143	
34	71		71	145	
35	73	X	72	147	
36	75		73	149	
37	77				



nelec
 INTERCOM MADE EASY