

TWEEDRAADS BUS

- Bij monteren/demonteren spanning eraf voorkomen defecten!
- Digitzers & flatcables
- Niet monteren/demonteren onder spanning! Bedrukkers mogen wel!
- VideoVerdeeler

— = systeemkabel
Bij andere getwiste kabel 66% afstand!
Bij ongetwiste kabel max. 50 meter buitenpost naar videofoon, UTP op aanvraag.


M-50

De aders moeten echt OP de connector doorgelust worden!


De aders moeten echt OP de klemmen doorgelust worden!

Let op!!

Door de aanpassing in het schema moeten bij ALLE videofoons de eindweerstand aangezet worden!!

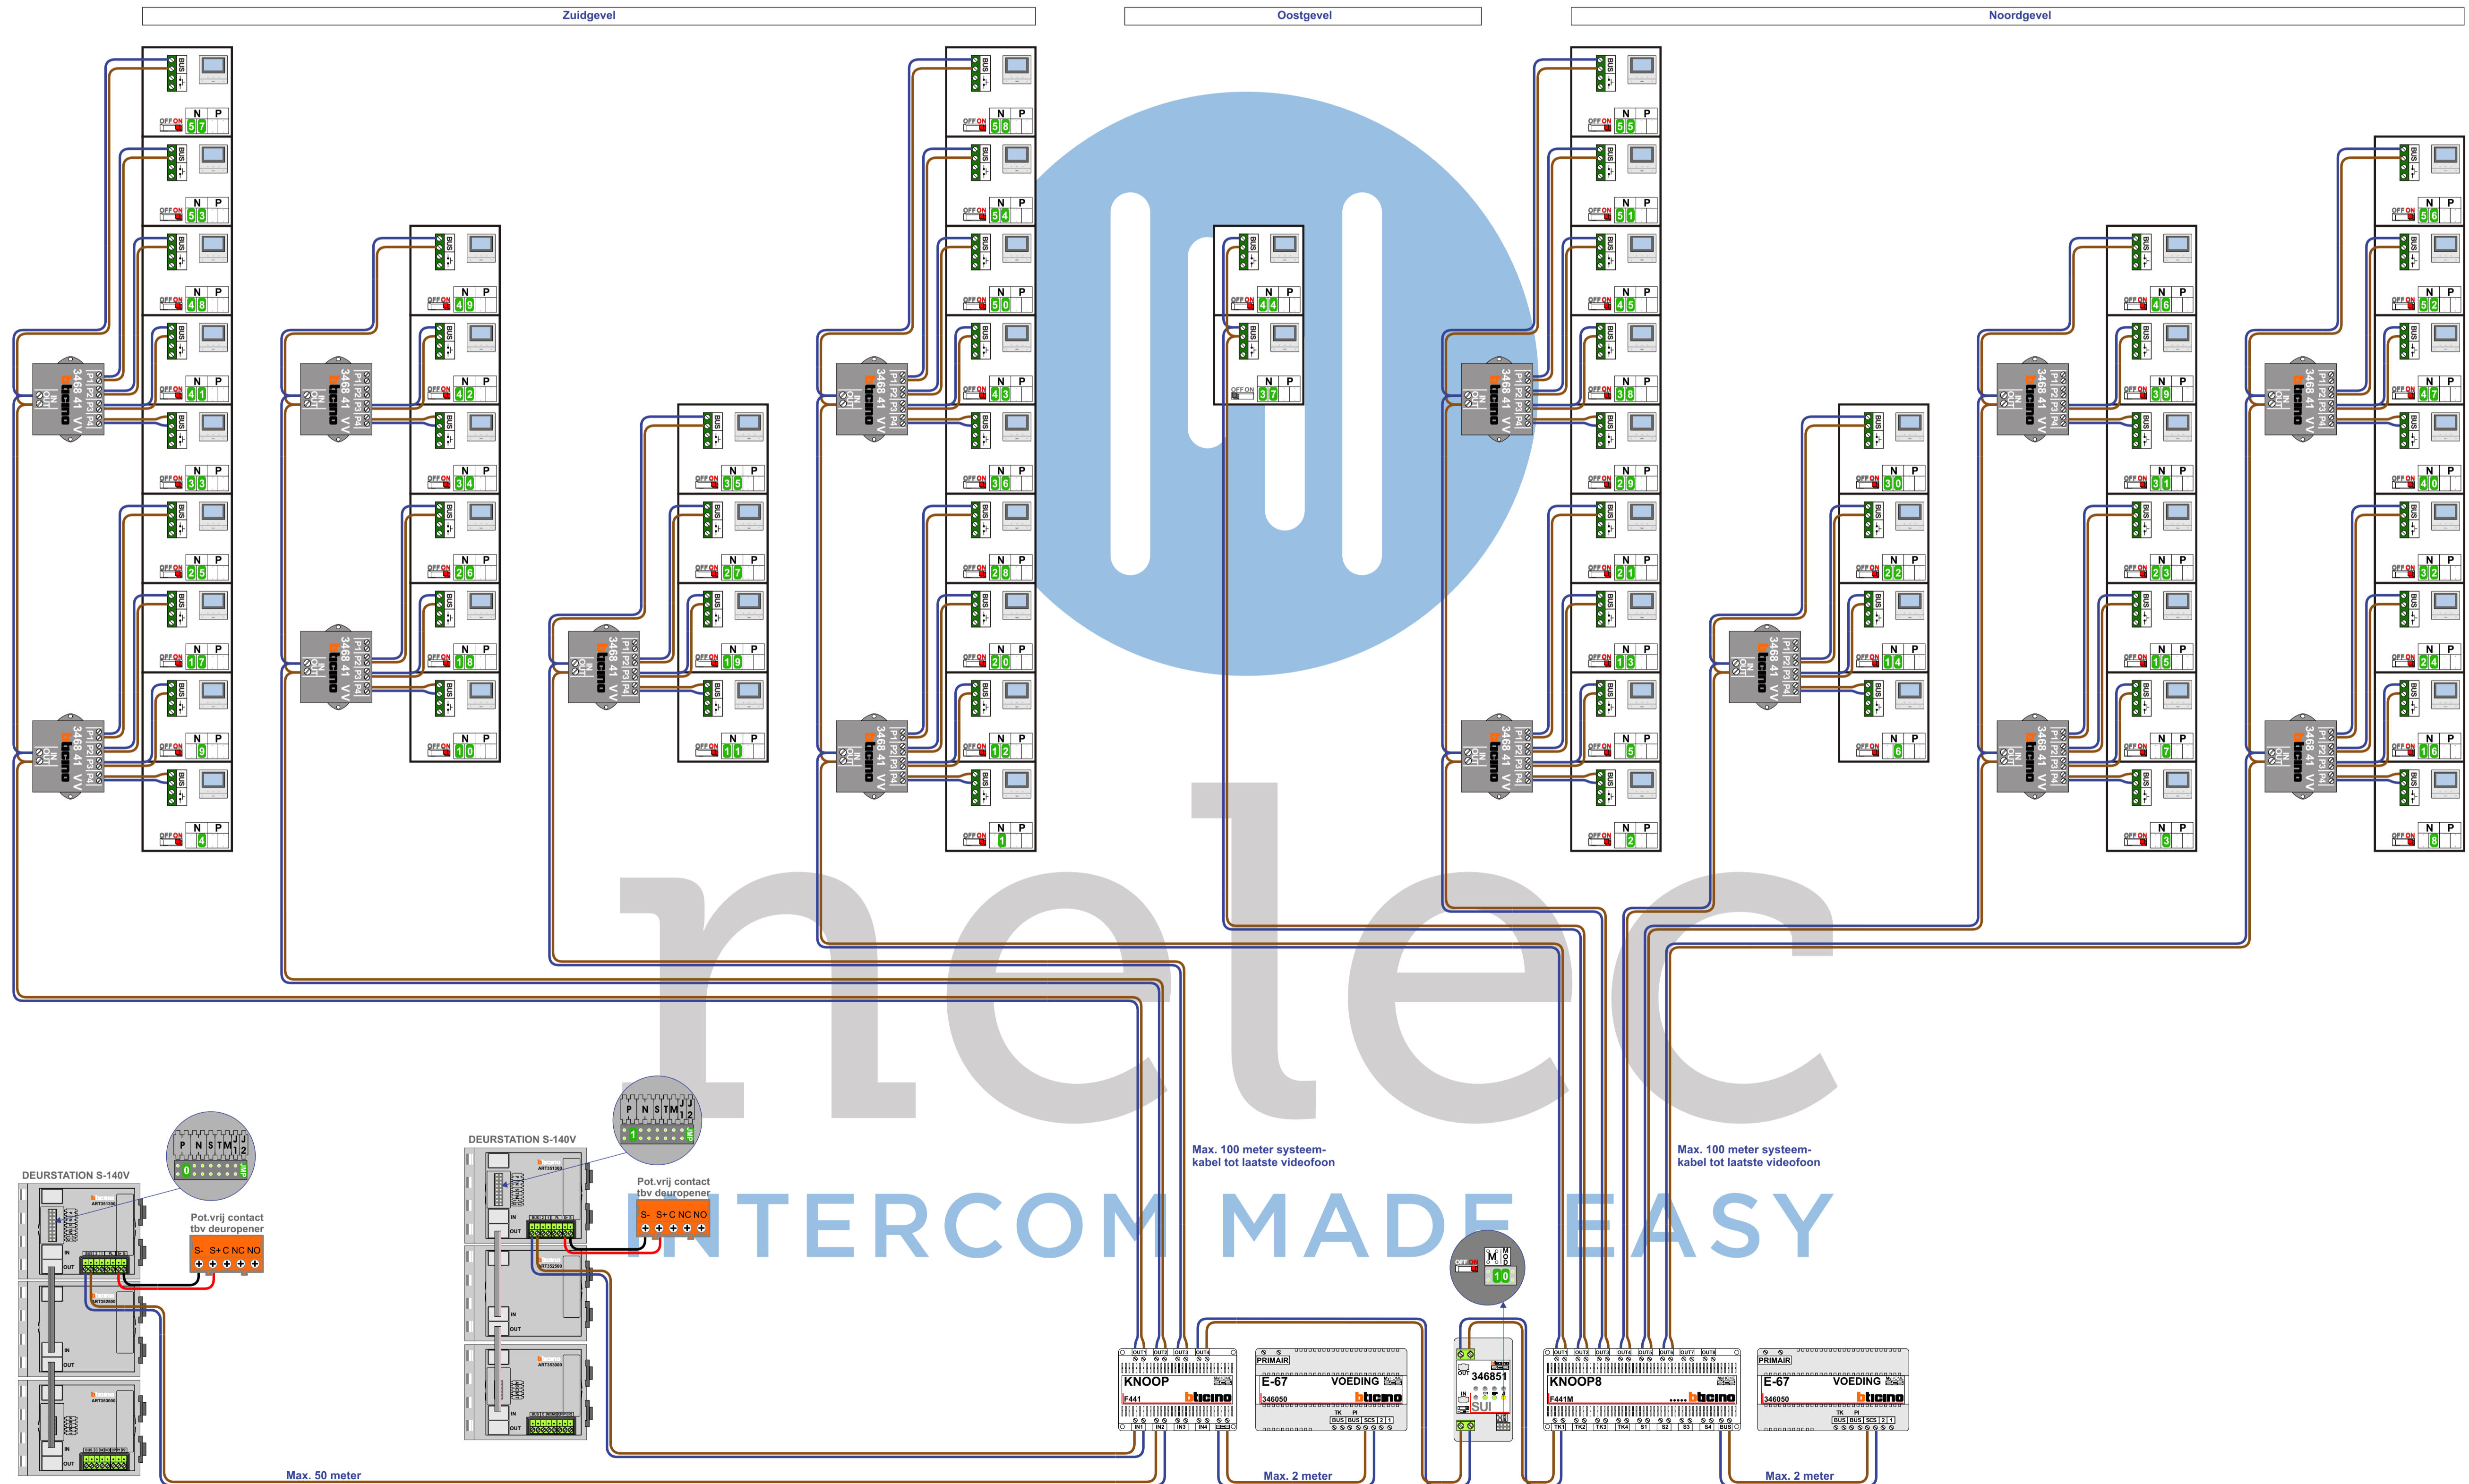

N-waarde	Huisnummer	Eindweersrand
1	7	X
2	7A	X
3	7B	X
4	7C	X
5	9	X
6	9A	X
7	9B	X
8	9C	X
9	9D	X
10	9E	X
11	9F	X
12	9G	X
13	11	X
14	11A	X
15	11B	X
16	11C	X
17	11D	X
18	11E	X
19	11F	X
20	11G	X
21	13	X
22	13A	X
23	13B	X
24	13C	X
25	13D	X
26	13E	X
27	13F	X
28	13G	X
29	15	X
30	15A	X
31	15B	X
32	15C	X
33	15D	X
34	15E	X
35	15F	X
36	15G	X
37	17	X
38	17A	X
39	17B	X
40	17C	X
41	17D	X
42	17E	X
43	17F	X
44	19	X
45	19A	X
46	19B	X
47	19C	X
48	19D	X
49	19E	X
50	19F	X
51	21	X
52	21A	X
53	21B	X
54	21C	X
55	23	X
56	23A	X
57	23B	X
58	23C	X

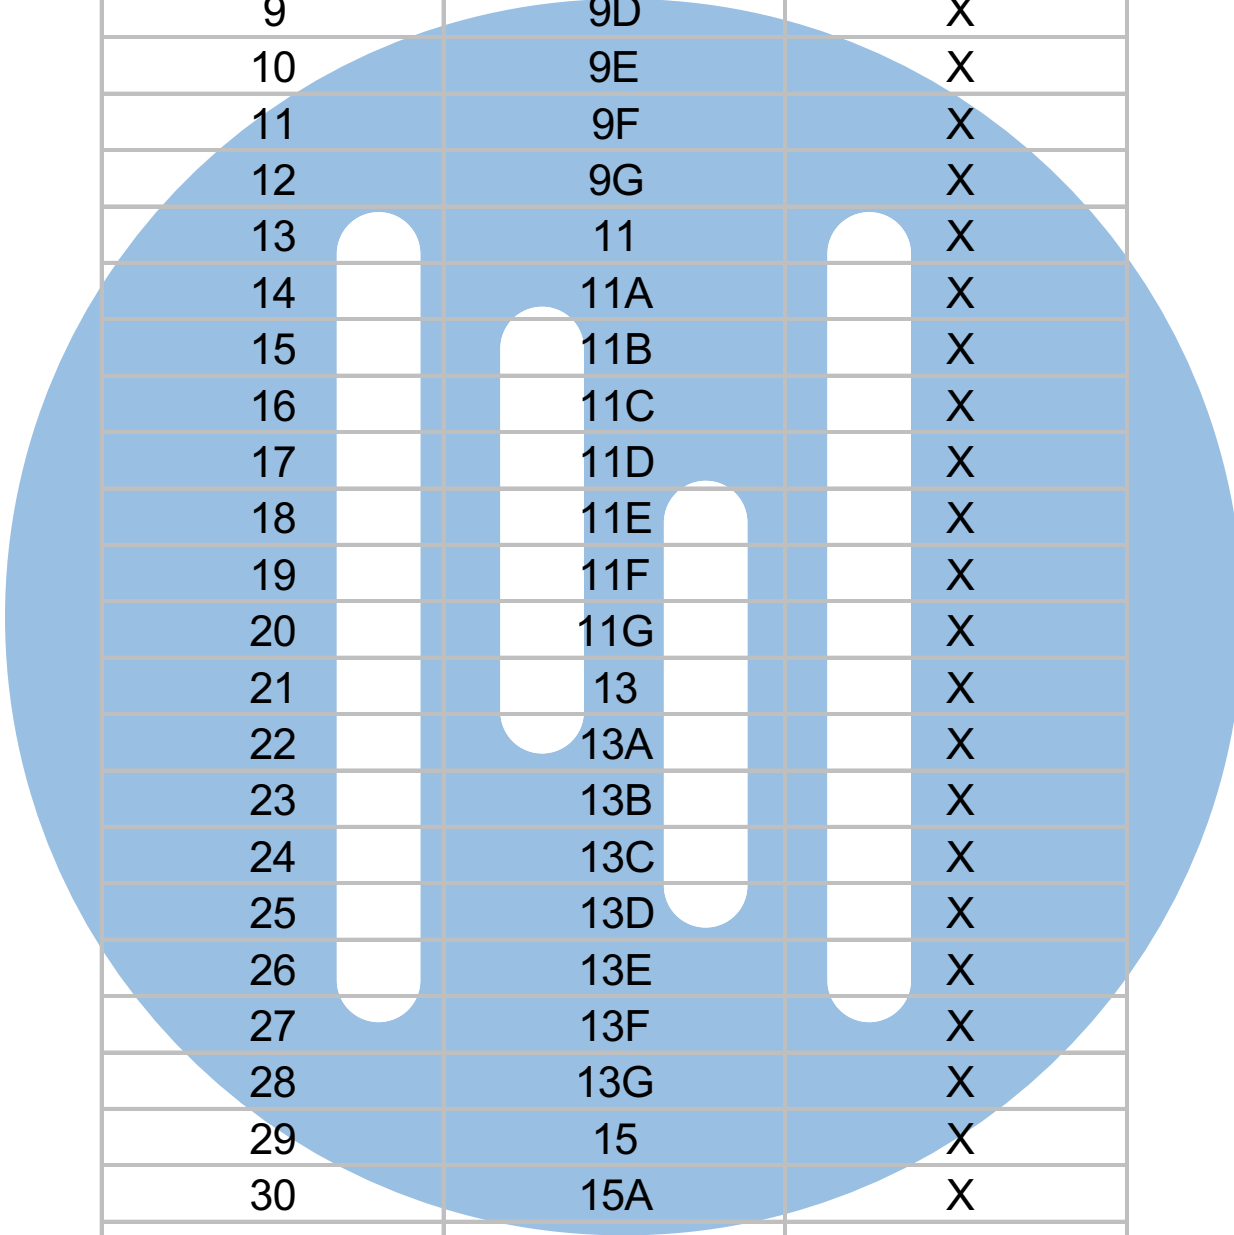

nelec
 INTERCOM MADE EASY