


TWEEDRAADS BUS


 

Bij monteren/demonteren spanning eraf voorkomt defecten!



— = systeemkabel
Bij andere getwiste kabel 66% afstand!
Bij ongetwiste kabel max. 50 meter buitenpost naar videofoon. UTP op aanvraag.

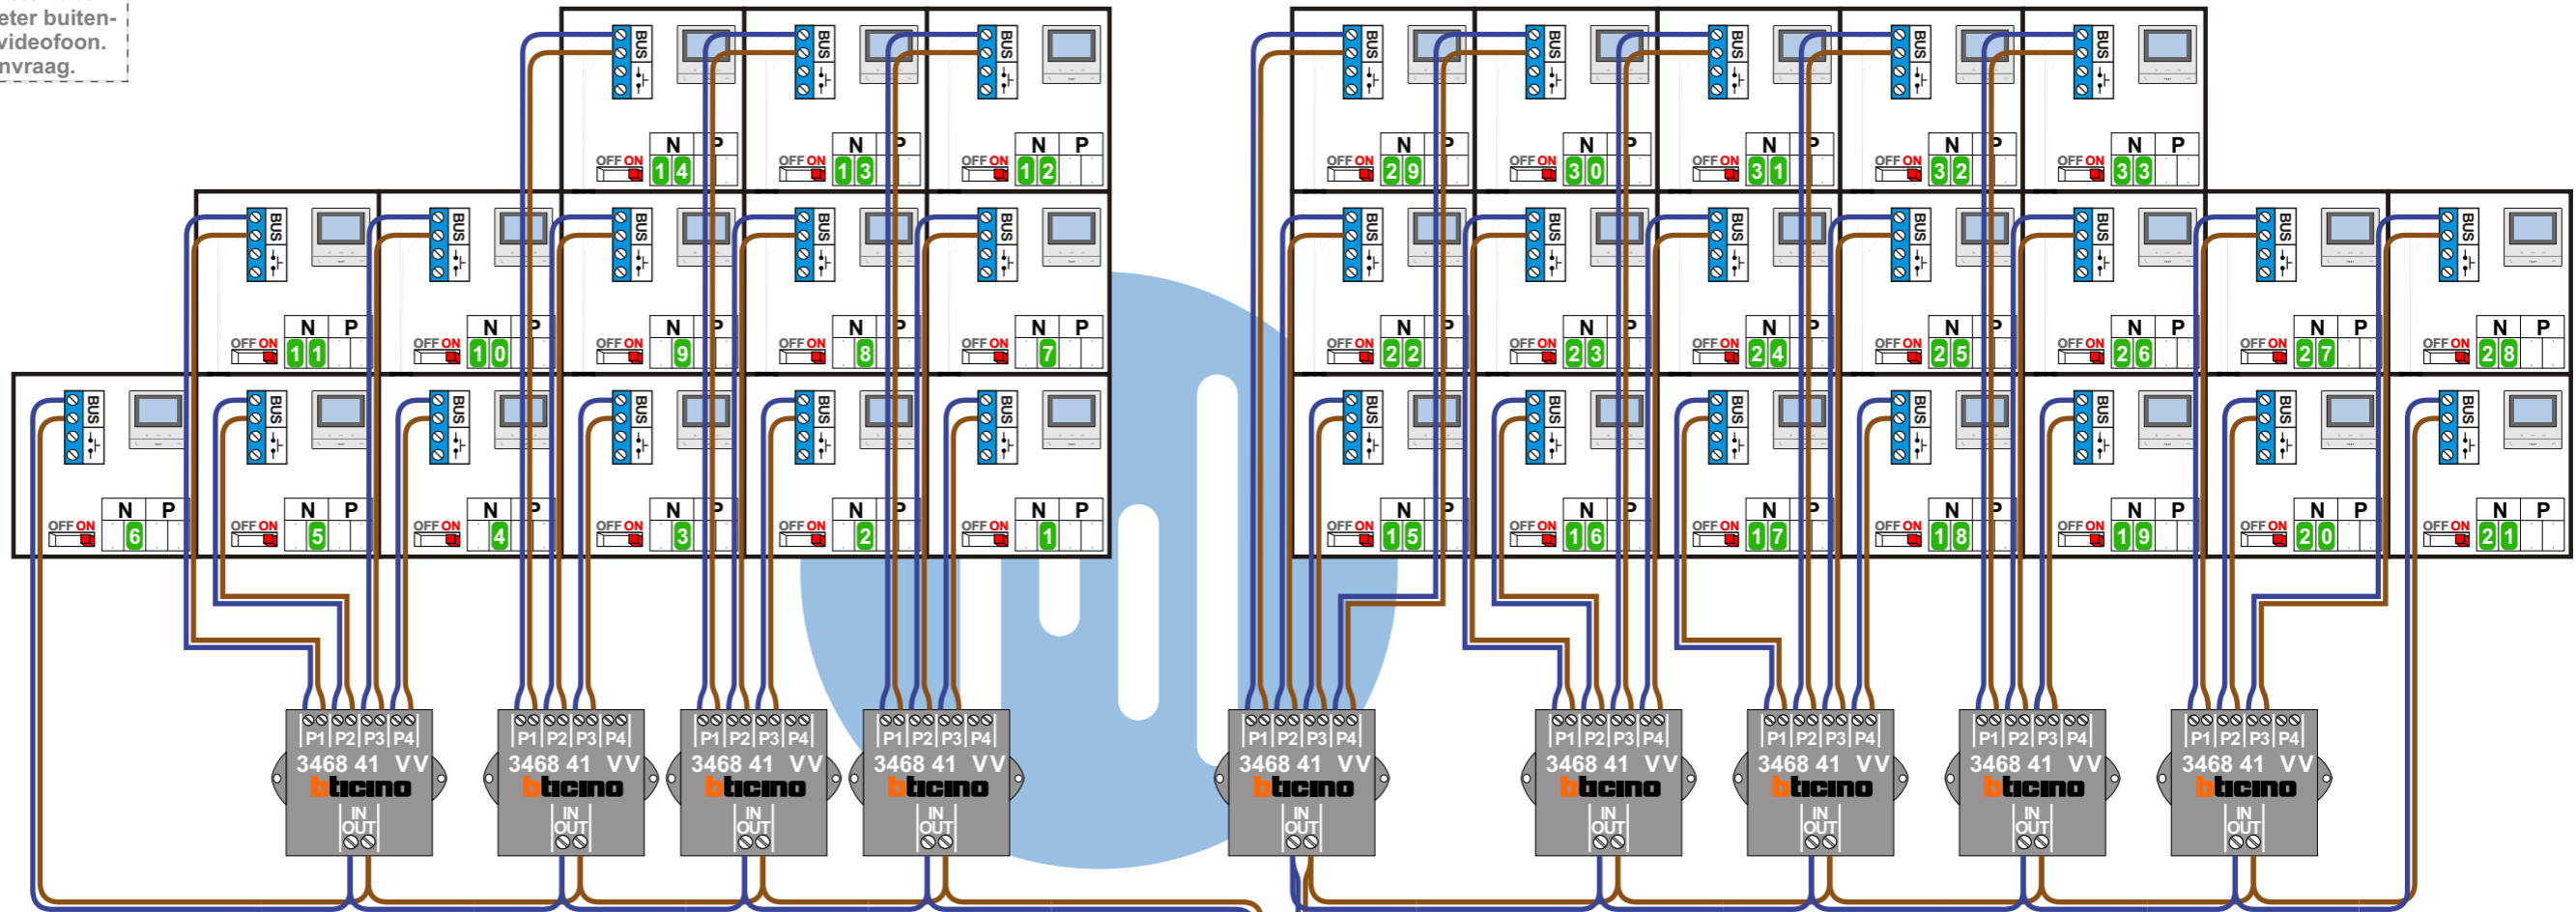

nelec
INTERCOM MADE EASY

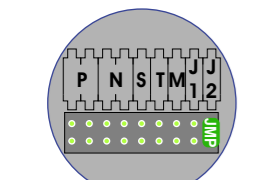

DEURSTATION S-140V

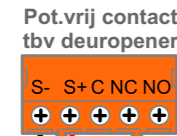
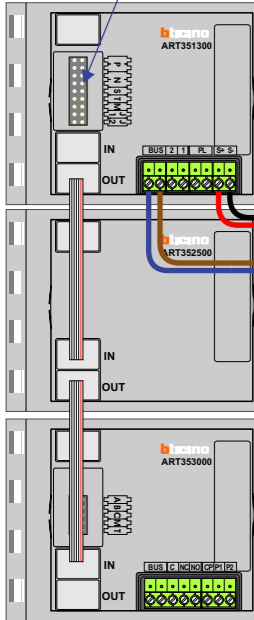


Pot.vrij contact tbv deur opener

Max. 100 meter systeemkabel tot laatste videofoon


Max. 50 meter

Max. 2 meter

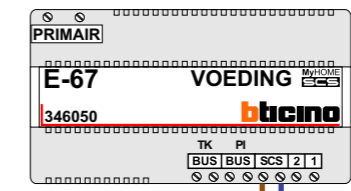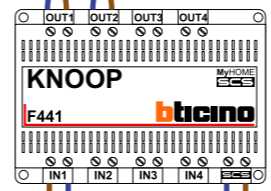

Digitizers & flatcables


Niet monteren/demonteren onder spanning
Beldrukkers mogen wel

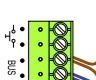M-50

De anders moeten echt OP de connector doorgelust worden!

VideoVerdeler

De anders moeten echt OP de klemmen doorgelust worden!

346050 **bticino**

De twee stijgers echt OP de klemmen van E-67 aansluiten!

Westerstraat

N-Waarde	Huisnummer	Swtich-ON
1	18	X
2	20	X
3	22	X
4	24	X
5	26	X
6	28	X
7	30	X
8	32	X
9	34	X
10	36	X
11	38	X
12	40	X
13	42	X
14	44	X



Poulinkstraat

N-Waarde	Huisnummer	Swtich-ON
15	33	X
16	35	X
17	37	X
18	39	X
19	41	X
20	43	X
21	45	X
22	47	X
23	49	X
24	51	X
25	53	X
26	55	X
27	57	X
28	59	X
29	61	X
30	63	X
31	65	X
32	67	X
33	69	X

nelec
INTERCOM MADE EASY