

— = systeemkabel
 Bij andere getwiste kabel 66% afstand!
 Bij ongetwiste kabel max. 50 meter buitenpost naar videofoon.
 UTP op aanvraag.

BUS 2-DRAADS





Bij monteren/demonteren spanning eraf voorkomt defecten!

M-50

 De aders moeten echt OP de connector doorgelust worden!


VideoVerdeler

 De aders moeten echt OP de klemmen doorgelust worden!

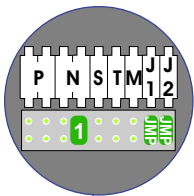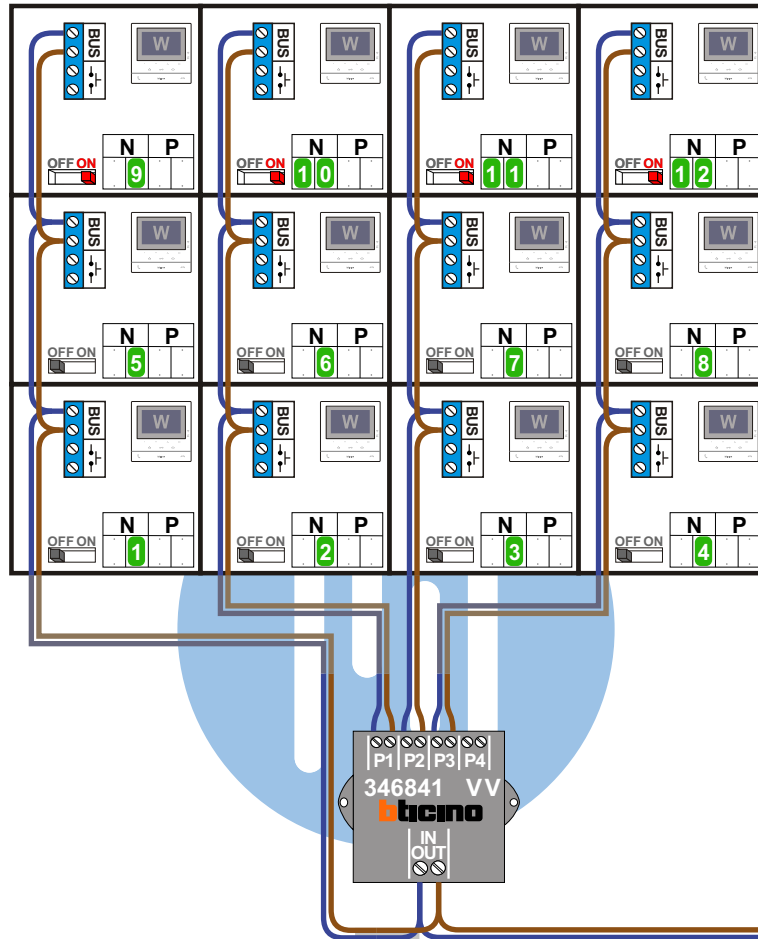

nelec


Max. 100 meter systeemkabel tot laatste videofoon

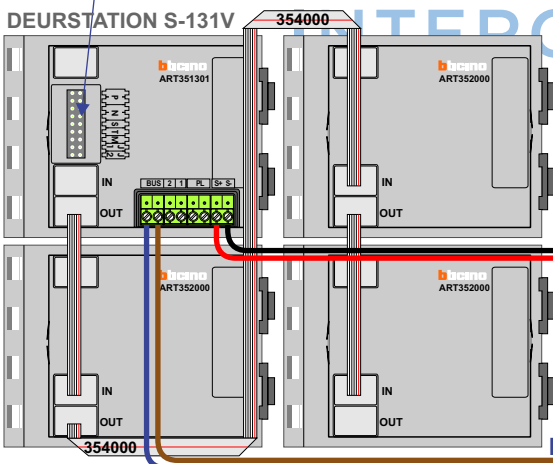


Pot.vrij contact tbv deurpener



Max. 50 meter

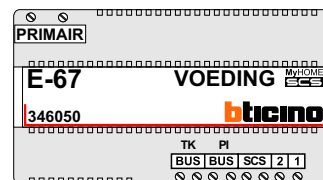

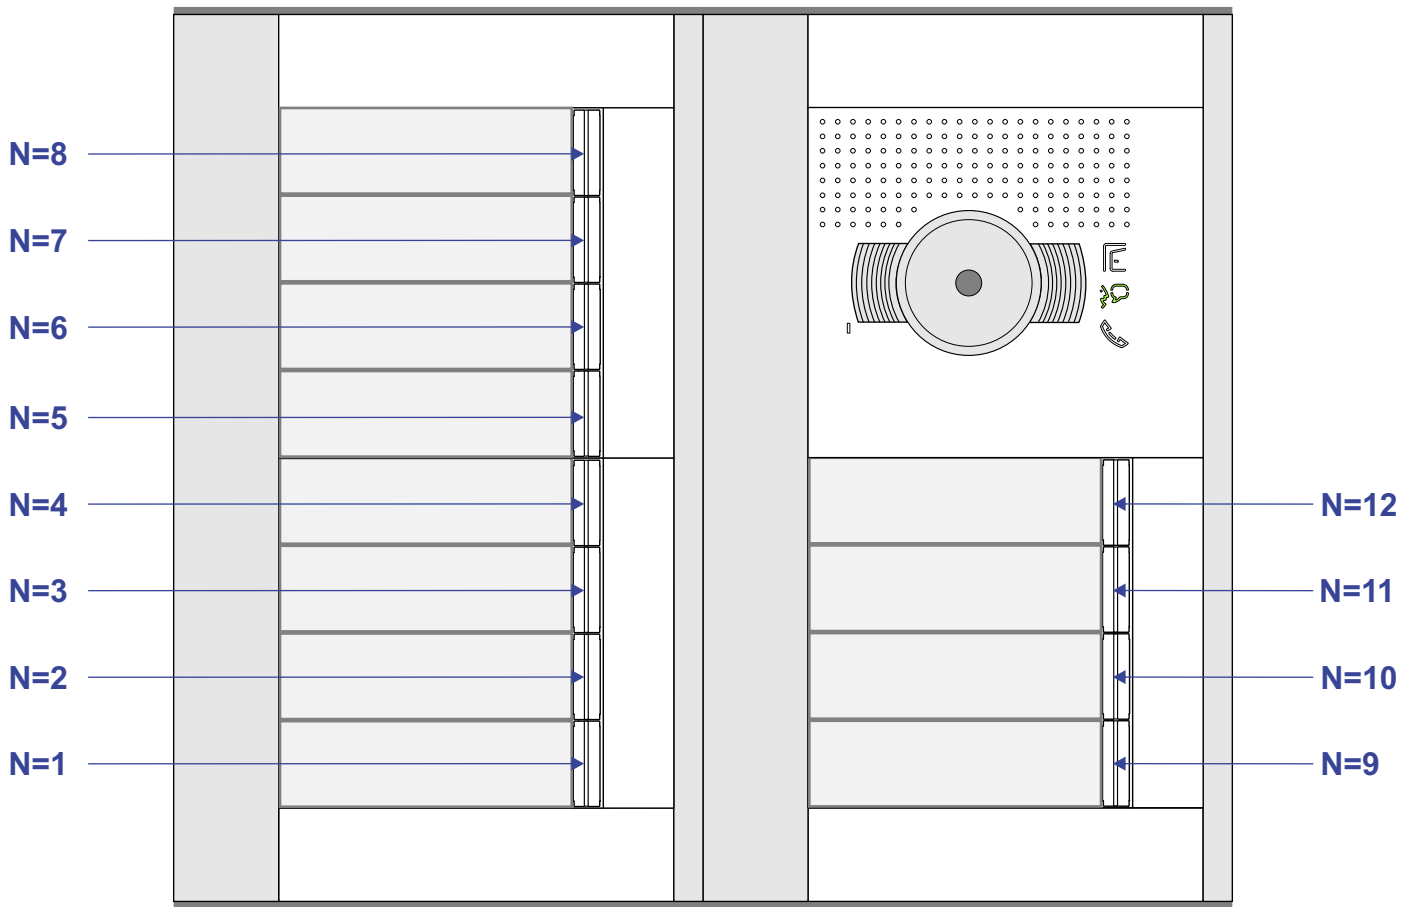

nelec
INTERCOM MADE EASY