

**— = systeemkabel**  
 Bij andere getwiste kabel 66% afstand!  
 Bij ongetwiste kabel max. 50 meter buitenpost naar videofoon.  
 UTP op aanvraag.

**VideoVerdeler**





De aders moeten echt **OP** de klemmen doorgelust worden!

**BUS 2-DRAADS**




Bij monteren/demonteren spanning eraf en voorkom defecten!

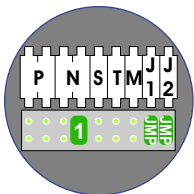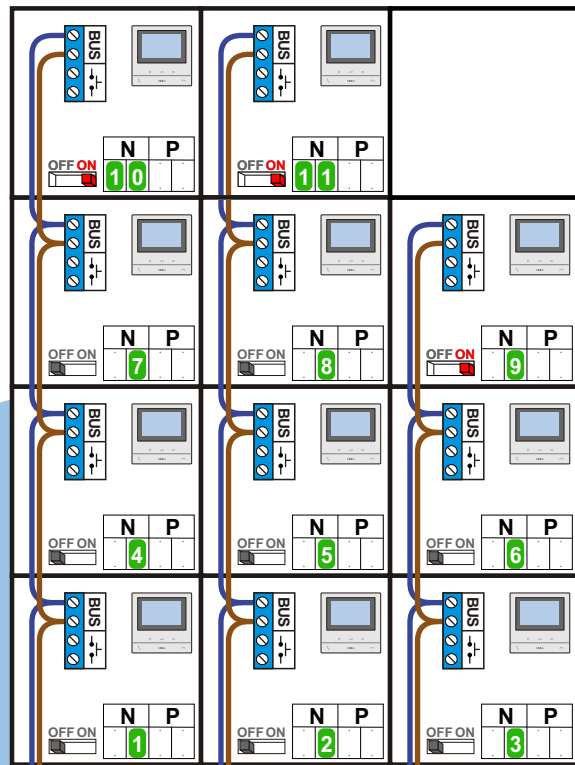


Haal de spanning van het systeem als je een module monteert of demonteert

**DEURSTATION S-131V**

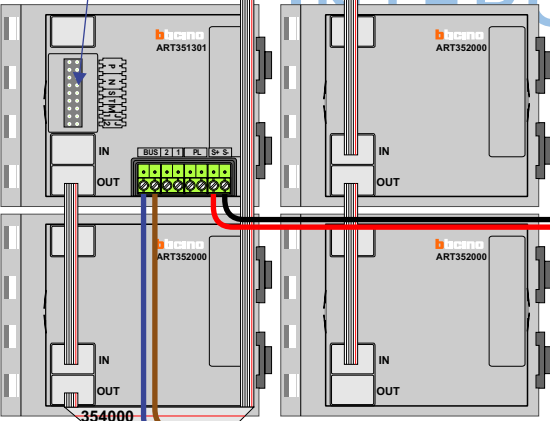



Pot.vrij contact tbv deuropener

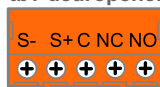

Max. 100 meter systeemkabel tot laatste videofoon

Max. 50 meter

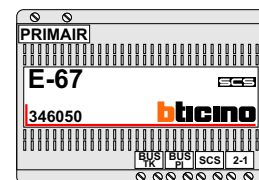

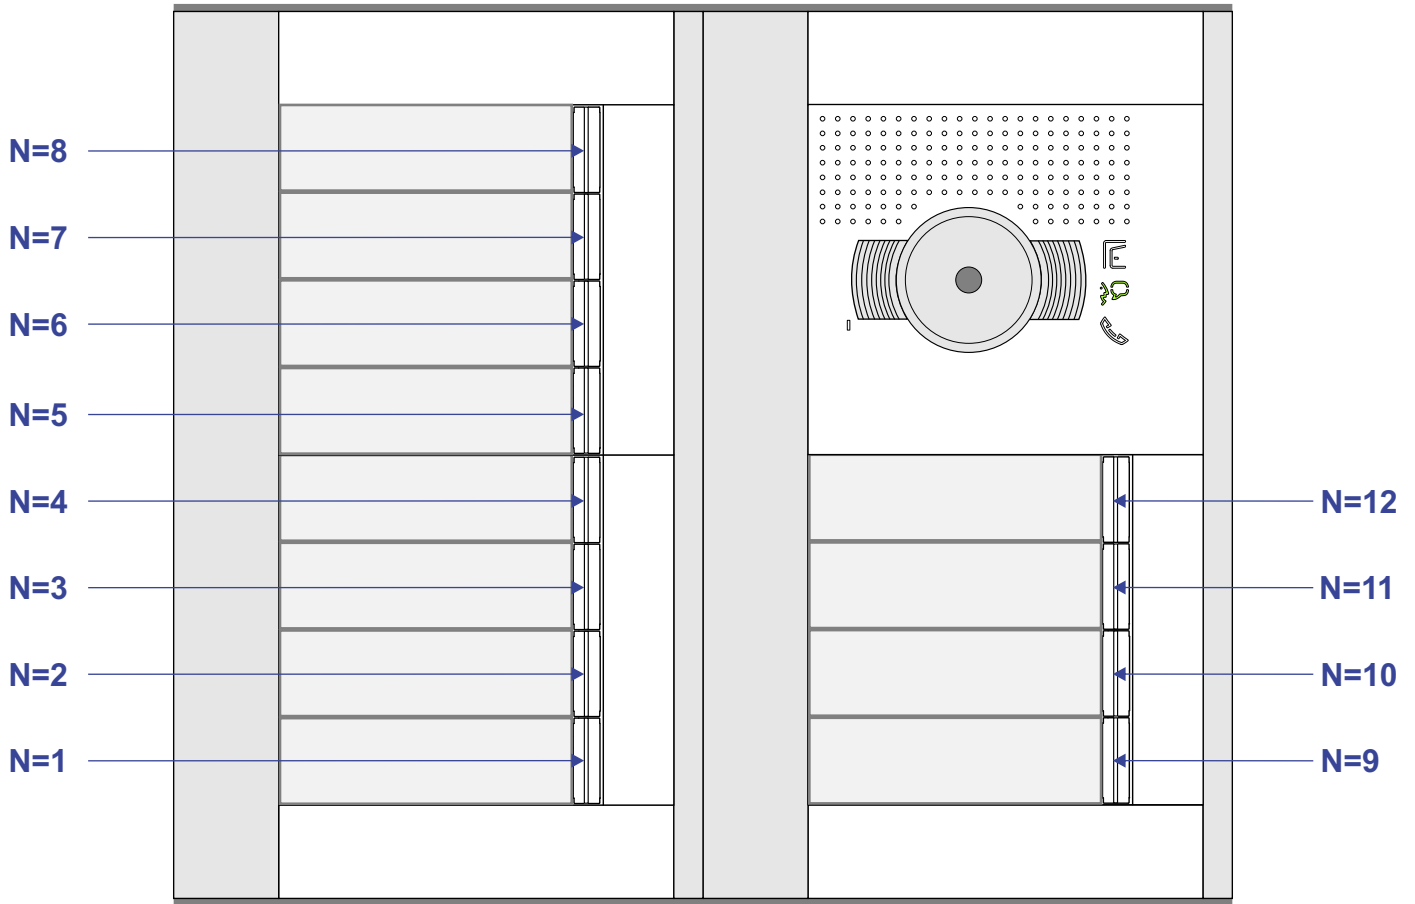

N-waarde	Huisnummer	Eindweerstand
1	14	
2	15	
3	16	
4	17	
5	18	
6	19	
7	20	
8	21	
9	22	X
10	23	X
11	24	X