

— = systeemkabel
Bij andere getwiste kabel 66% afstand!
Bij ongetwiste kabel **max. 50 meter** buitenpost naar videofoon.
UTP op aanvraag.

TWEEDRAADS BUS
Bij monteren/demonteren **spanning eraf** voorkomt defecten!


DD8 digitizer: flatcable
Connector van flatcable **nokje juiste kant op** bij aansluiten op DD8

Digitizers & flatcables
Niet monteren/demonteren **onder spanning**
Beldrukkers mogen wel

Hulpvoeding E-69
Videofoons met voeding op klem 1 en 2 **Switch 1-2 op ON!**

VideoVerdeler
De aders moeten **echt OP de klemmen** doorgelust worden!

Let op!
Bij alle M-50Wifi videofoons moet de dip-switch 1-2 op ON!

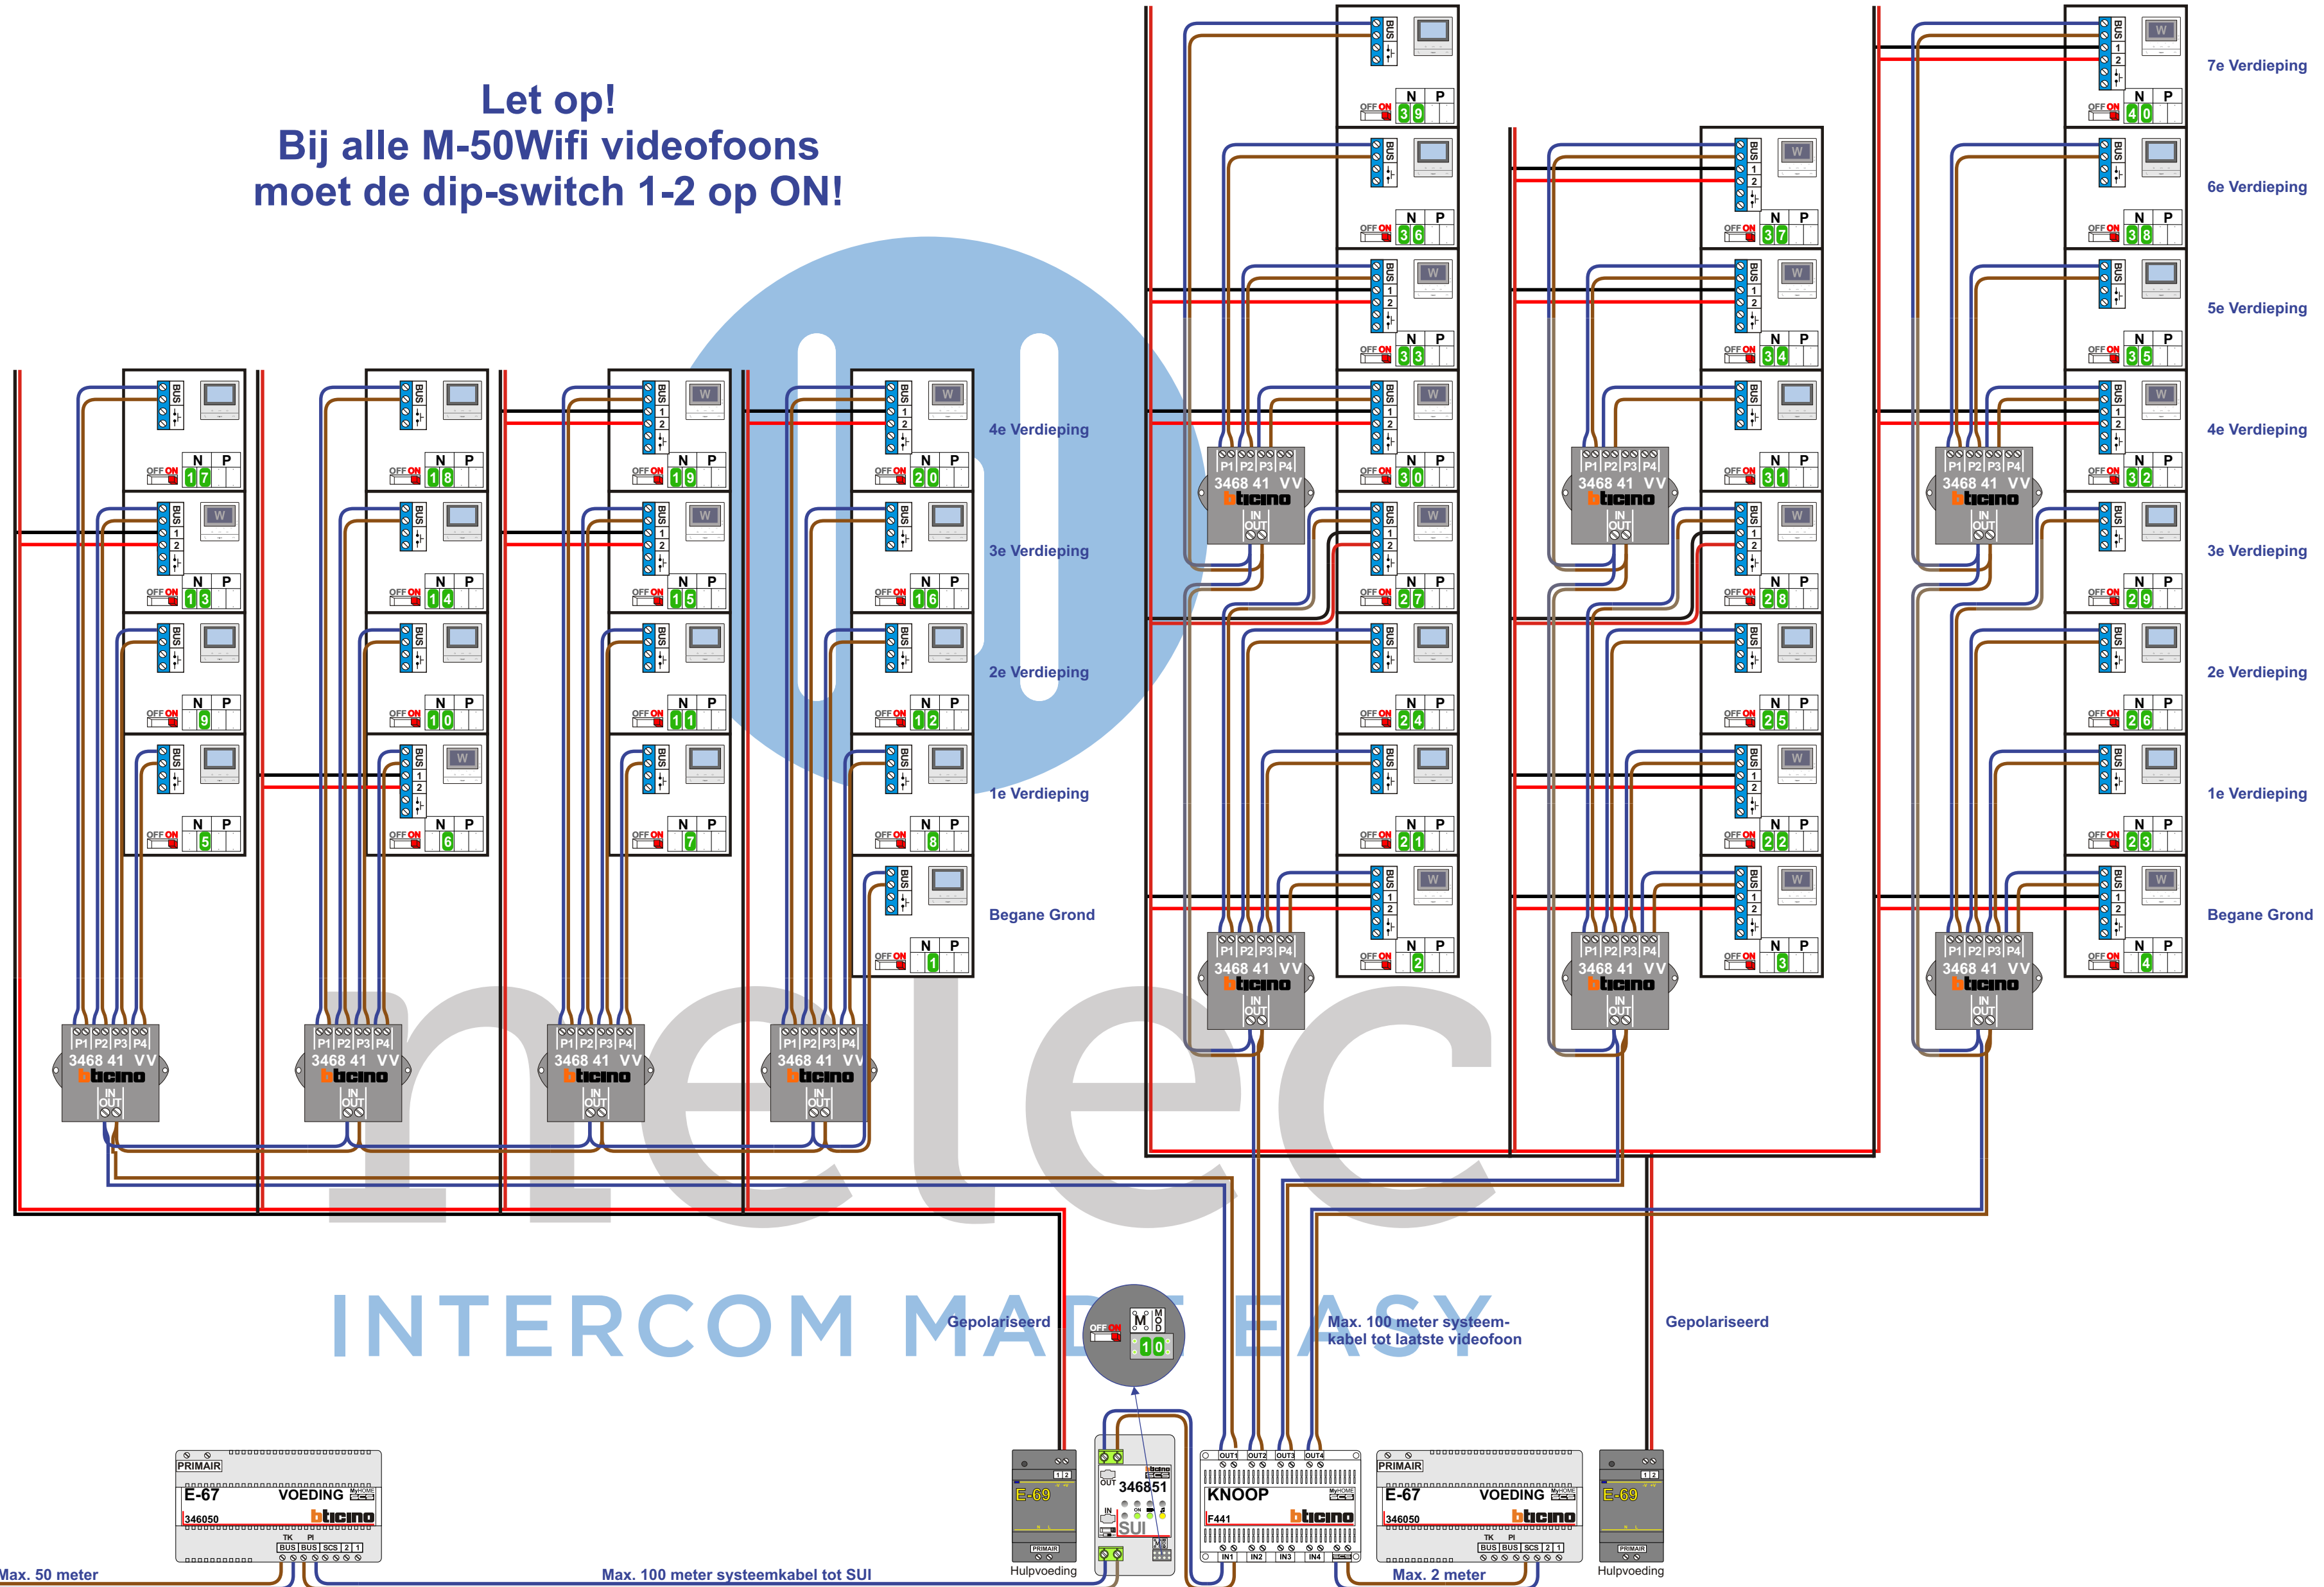

Haal de spanning van het systeem als je een digitizer monteert of demonteert

Digitizer voor 1 t/m 8 drukkers
Digitizer voor 9 t/m 16 drukkers
Digitizer voor 17 t/m 24 drukkers
Digitizer voor 25 t/m 32 drukkers
Digitizer voor 33 t/m 40 drukkers

nokjes connectoren wijzen naar elkaar

Max. 50 meter

Max. 100 meter systeemkabel tot SUI

Max. 2 meter

INTERCOM MADE EASY

 = systeemkabel
 Bij andere getwiste kabel 66% afstand!
 Bij ongetwiste kabel max. 50 meter buitenpost naar videofoon.
 UTP op aanvraag.

TWEEEDRAADS BUS
 
 Bij monteren/demonteren spanning eraf voorkomt defecten!

N-Waarde	Huisnummer	Eindweerstand ON	Switch 1-2 ON	Videofoon
1	220	X		M-50B
2	221	X	X	M-50Wifi
3	222	X	X	M-50Wifi
4	223	X	X	M-50Wifi
5	224	X		M-50B
6	225	X	X	M-50Wifi
7	226	X		M-50B
8	227	X		M-50B
9	228	X		M-50B
10	229	X		M-50B
11	230	X		M-50B
12	231	X		M-50B
13	232	X	X	M-50Wifi
14	233	X		M-50B
15	234	X	X	M-50Wifi
16	235	X		M-50B
17	236	X		M-50B
18	237	X		M-50B
19	238	X	X	M-50Wifi
20	239	X	X	M-50Wifi
21	240	X		M-50B
22	241	X	X	M-50Wifi
23	242	X		M-50B
24	243	X		M-50B
25	244	X		M-50B
26	245	X		M-50B
27	246	X	X	M-50Wifi
28	247	X	X	M-50Wifi
29	248	X		M-50B
30	249	X	X	M-50Wifi
31	250	X		M-50B
32	251	X	X	M-50Wifi
33	252	X	X	M-50Wifi
34	253	X	X	M-50Wifi
35	254	X		M-50B
36	255	X		M-50B
37	256	X	X	M-50Wifi
38	257	X		M-50B
39	258	X		M-50B
40	259	X	X	M-50Wifi

INTERCOM MADE EASY