

— = systeemkabel
 Bij kabel 2 x 1 mm²:
 180% afstand!
 Bij kabel 2 x 0,28 mm²:
 60% afstand!
 UTP op aanvraag.

BUS 2-DRAADS




Bij monteren/demonteren
 spanning eraf
 en voorkom defecten!


Bij installaties zonder
 beeld maakt het niet
 uit *hoe* je de bus
 aansluit. De telefoons
 hoeven niet in serie en
 eindweerstand zijn
 niet nodig.



nelec
INTERCOM MADE EASY

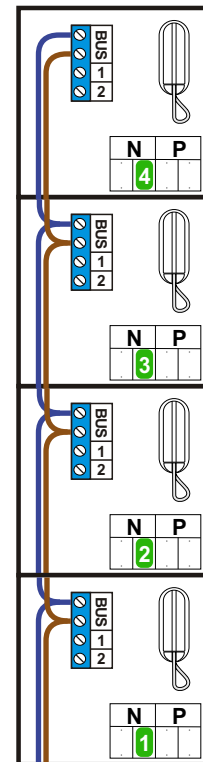

Max. 320 meter systeem-
 kabel tot laatste deurtelefoon

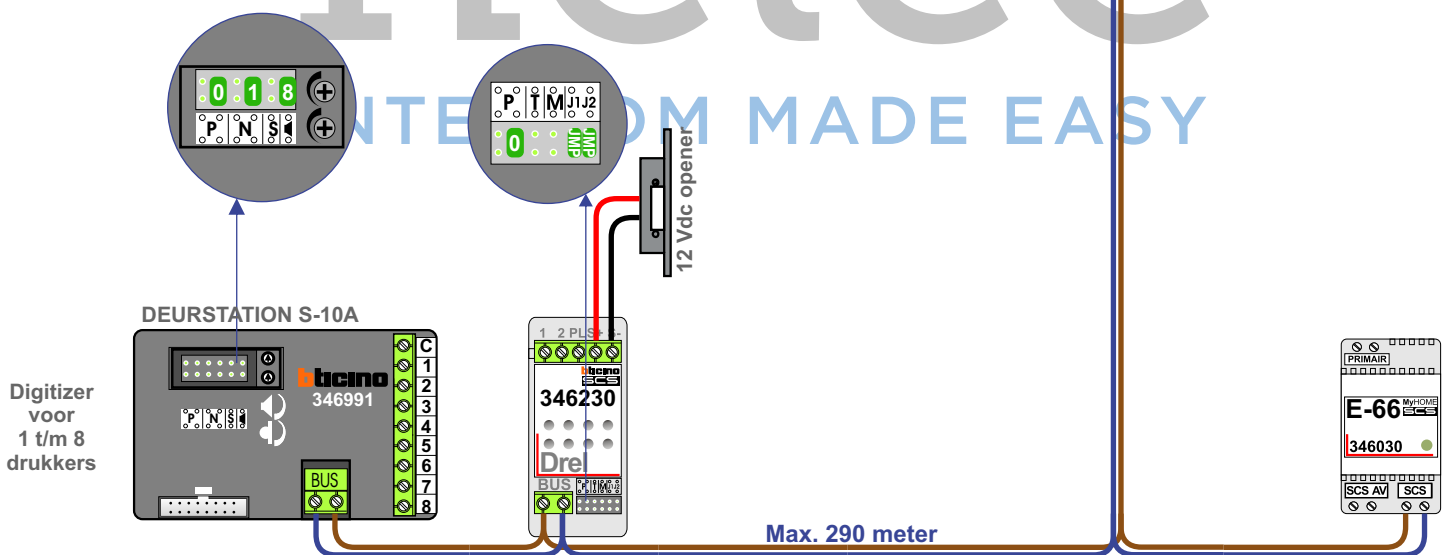

Digitizer
 voor
 1 t/m 8
 drukkers

DEURSTATION S-10A

bticino
 346991

346230

Dre

Max. 290 meter

PRIMAIR
 E-66
 346030
 SCS AV SCS 1