
 = systeemkabel
 Bij kabel 2 x 1 mm²:
 180% afstand!
 Bij kabel 2 x 0,28 mm²:
 60% afstand!
 UTP op aanvraag.


BUS 2-DRAADS

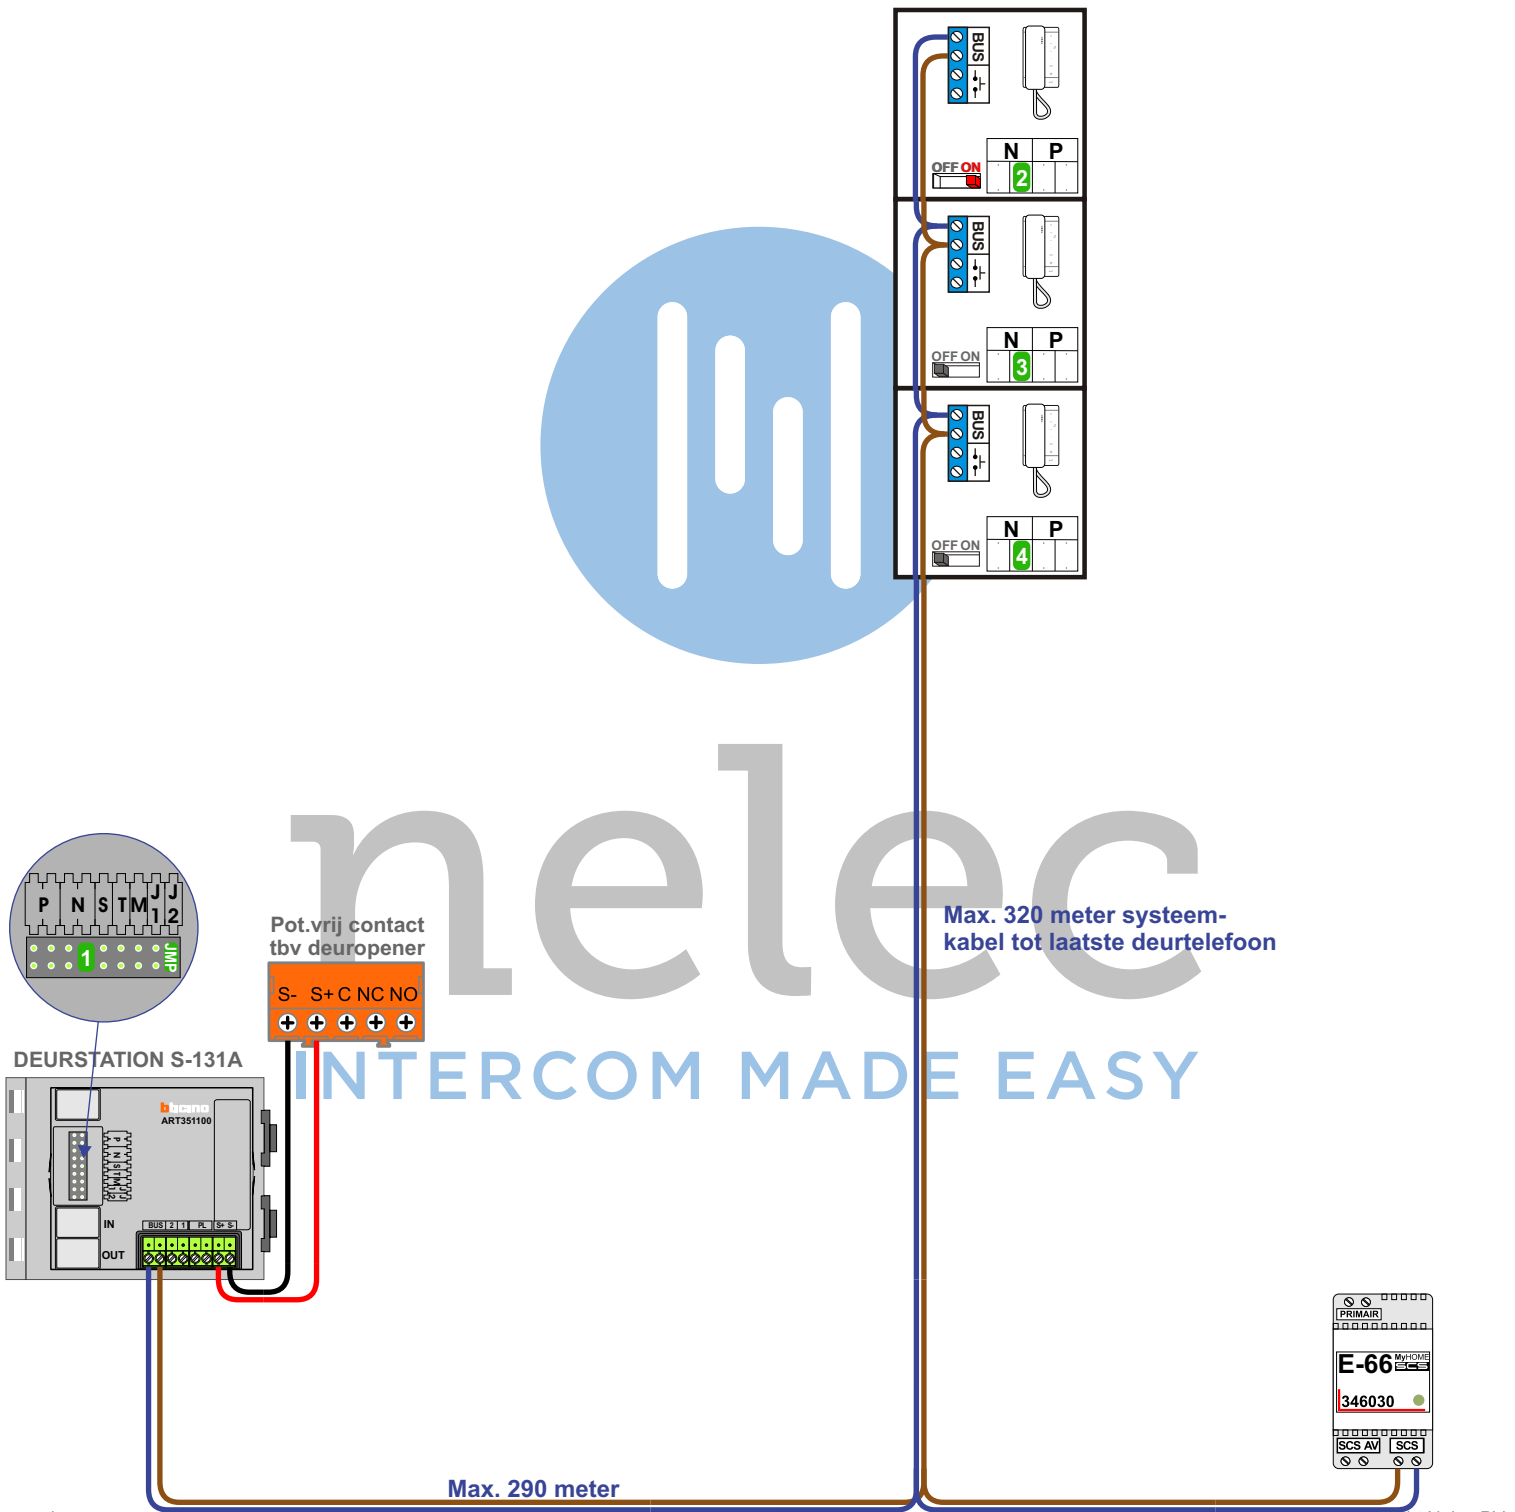

Bij monteren/demonteren
spanning eraf
voorkomt defecten!

Bij installaties zonder
beeld maakt het niet
uit hoe je de bus
aansluit. De telefoons
hoeven niet in serie en
eindweerstand zijn
niet nodig.



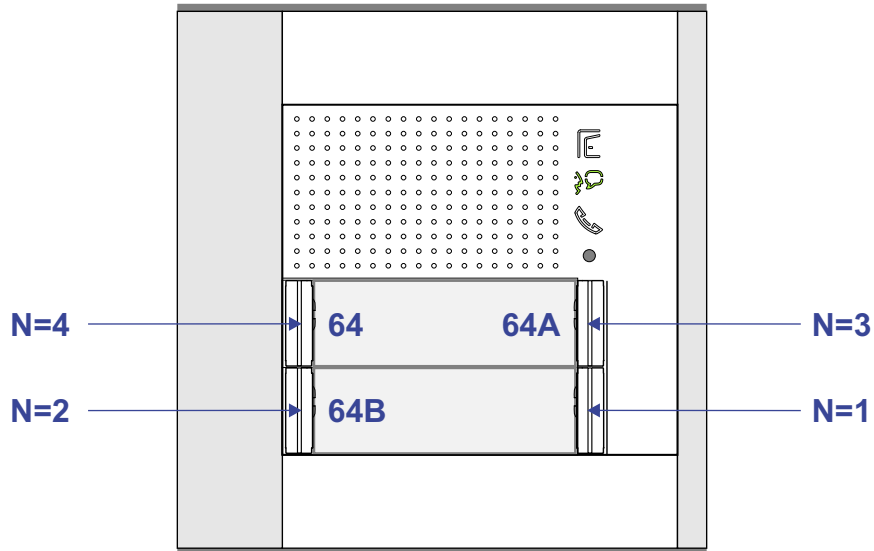

N-Waarde	Huisnummer	Switch-ON
1		
2	64B	X
3	64A	
4	64	

nelec
INTERCOM MADE EASY