

— = systeemkabel
Bij andere getwiste kabel **66%** afstand!
Bij ongetwiste kabel **max. 50 meter** buitenpost naar videofoon.
UTP op aanvraag.

TWEEDRAADS BUS



Bij monteren/demonteren **spanning eraf** voorkomt defecten!

VideoVerdeler




De aders moeten **echt OP de klemmen** doorgelust worden!

SUI








De aders moeten **echt OP de klemmen** doorgelust worden!

M-50

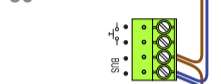

De aders moeten **echt OP de connector** doorgelust worden!

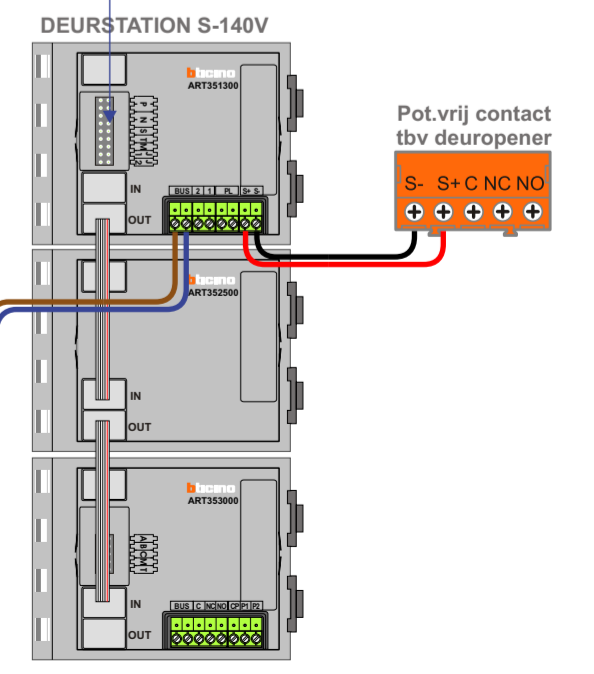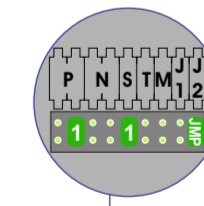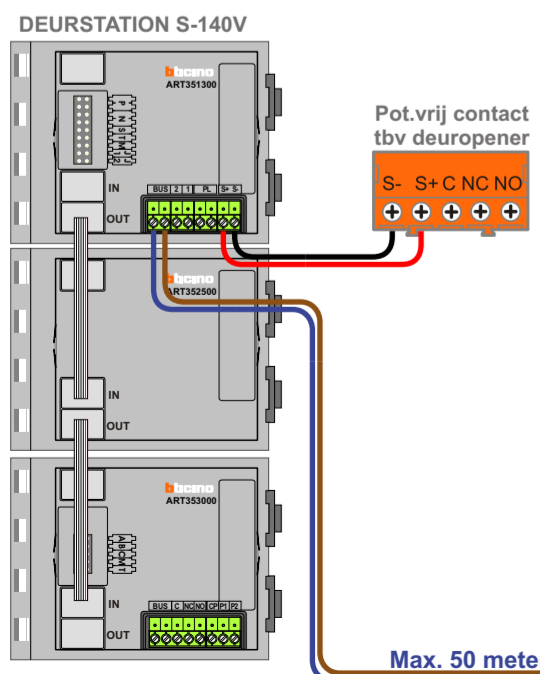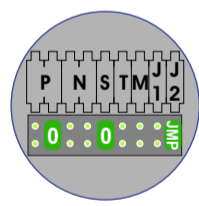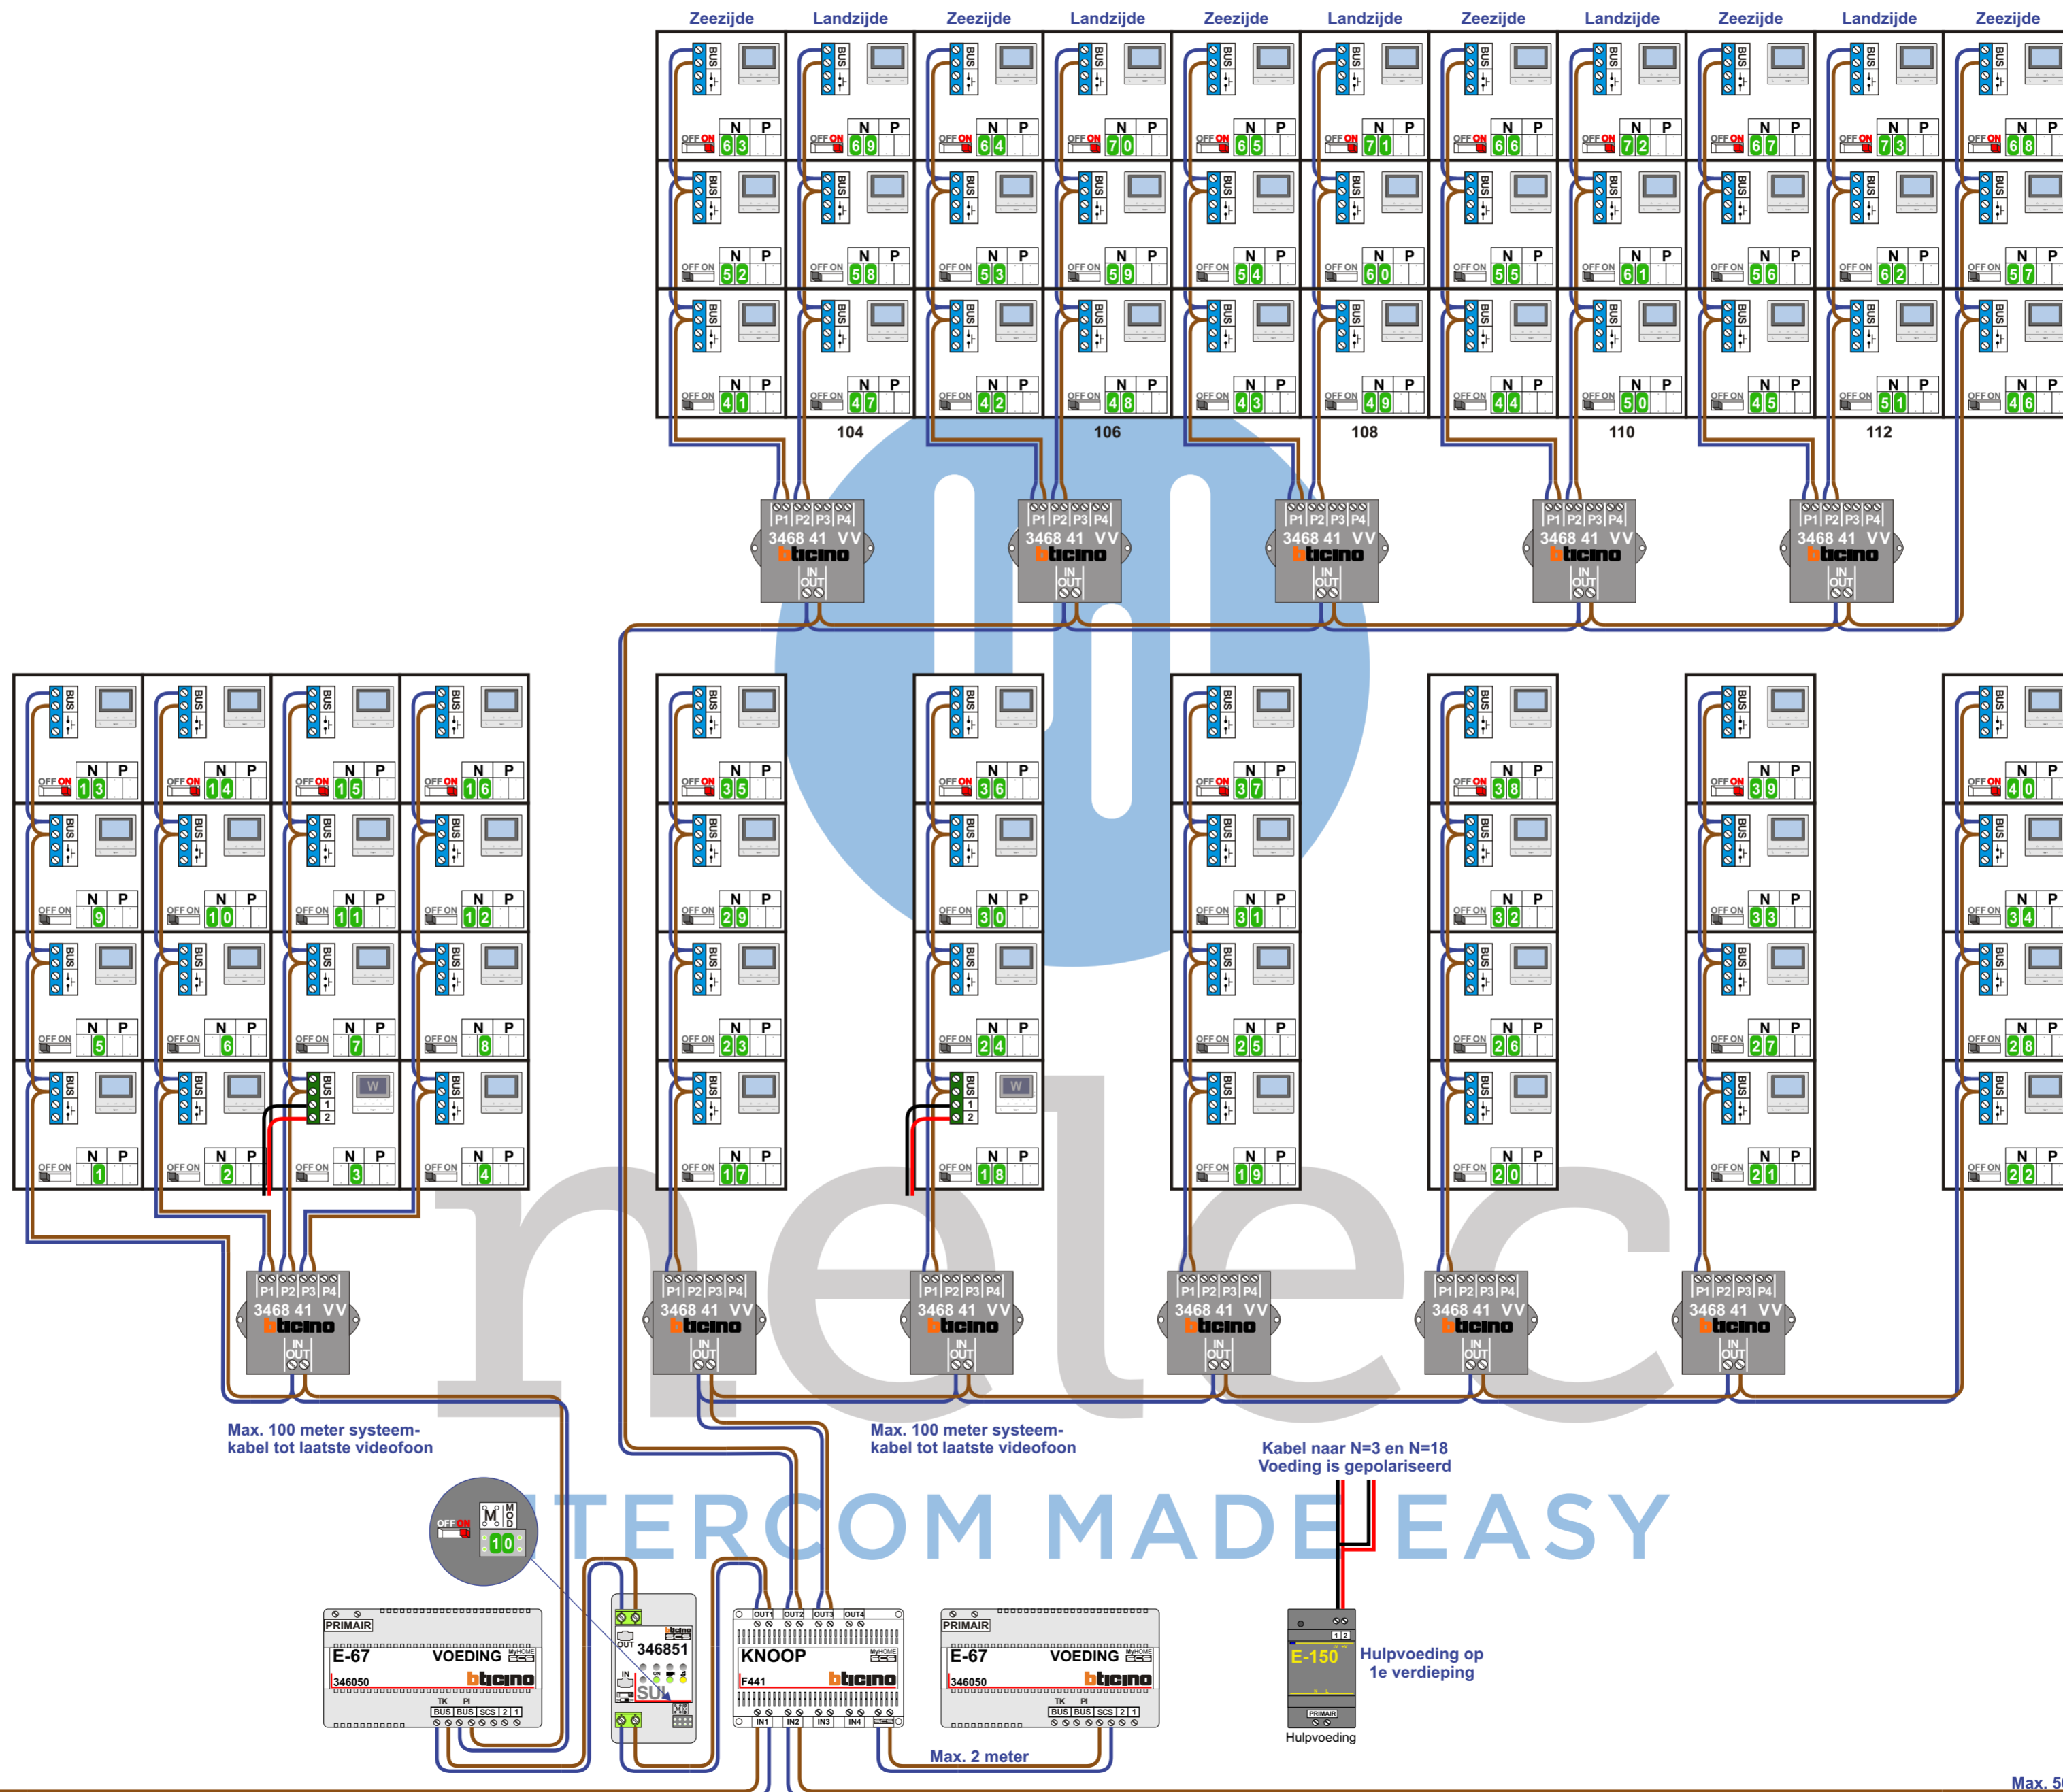

N-Waarde	Huisnummer	Eindweerstand	Videfoon	Hulpvoeding 1-2
1	12		M-50B	
2	14		M-50B	
3	16		M-50Wifi	X
4	18		M-50B	
5	20		M-50B	
6	22		M-50B	
7	24		M-50B	
8	26		M-50B	
9	28		M-50B	
10	30		M-50B	
11	32		M-50B	
12	34		M-50B	
13	36	X	M-50B	
14	38	X	M-50B	
15	40	X	M-50B	
16	42	X	M-50B	
17	44		M-50B	
18	46		M-50Wifi	X
19	48		M-50B	
20	50		M-50B	
21	52		M-50B	
22	54		M-50B	
23	56		M-50B	
24	58		M-50B	
25	60		M-50B	
26	62		M-50B	
27	64		M-50B	
28	66		M-50B	
29	68		M-50B	
30	70		M-50B	
31	72		M-50B	
32	74		M-50B	
33	76		M-50B	
34	78		M-50B	
35	80	X	M-50B	
36	82	X	M-50B	
37	84	X	M-50B	

N-Waarde	Huisnummer	Eindweerstand	Videfoon	Hulpvoeding 1-2
38	86	X	M-50B	
39	88	X	M-50B	
40	90	X	M-50B	
41	92		M-50B	
42	94		M-50B	
43	96		M-50B	
44	98		M-50B	
45	100		M-50B	
46	102		M-50B	
47	104		M-50B	
48	106		M-50B	
49	108		M-50B	
50	110		M-50B	
51	112		M-50B	
52	114		M-50B	
53	116		M-50B	
54	118		M-50B	
55	120		M-50B	
56	122		M-50B	
57	124		M-50B	
58	126		M-50B	
59	128		M-50B	
60	130		M-50B	
61	132		M-50B	
62	134		M-50B	
63	136	X	M-50B	
64	138	X	M-50B	
65	140	X	M-50B	
66	142	X	M-50B	
67	144	X	M-50B	
68	146	X	M-50B	
69	148	X	M-50B	
70	150	X	M-50B	
71	152	X	M-50B	
72	154	X	M-50B	
73	156	X	M-50B	

nelec
INTERCOM MADE EASY