

**TWEEDRAADS BUS**



— = systeemkabel  
Bij andere getwiste kabel 66% afstand!  
Bij ongetwiste kabel max. 50 meter buitenpost naar videofoon. UTP op aanvraag.


Bij monteren/demonteren **spanning eraf** voorkomt defecten!

**Digitizers & flatcables**




M-50e M-50W  
Bij hulpvoeding op 1-2: zet switch op ON

Niet monteren/demonteren **onder spanning** Beldrukkers mogen wel

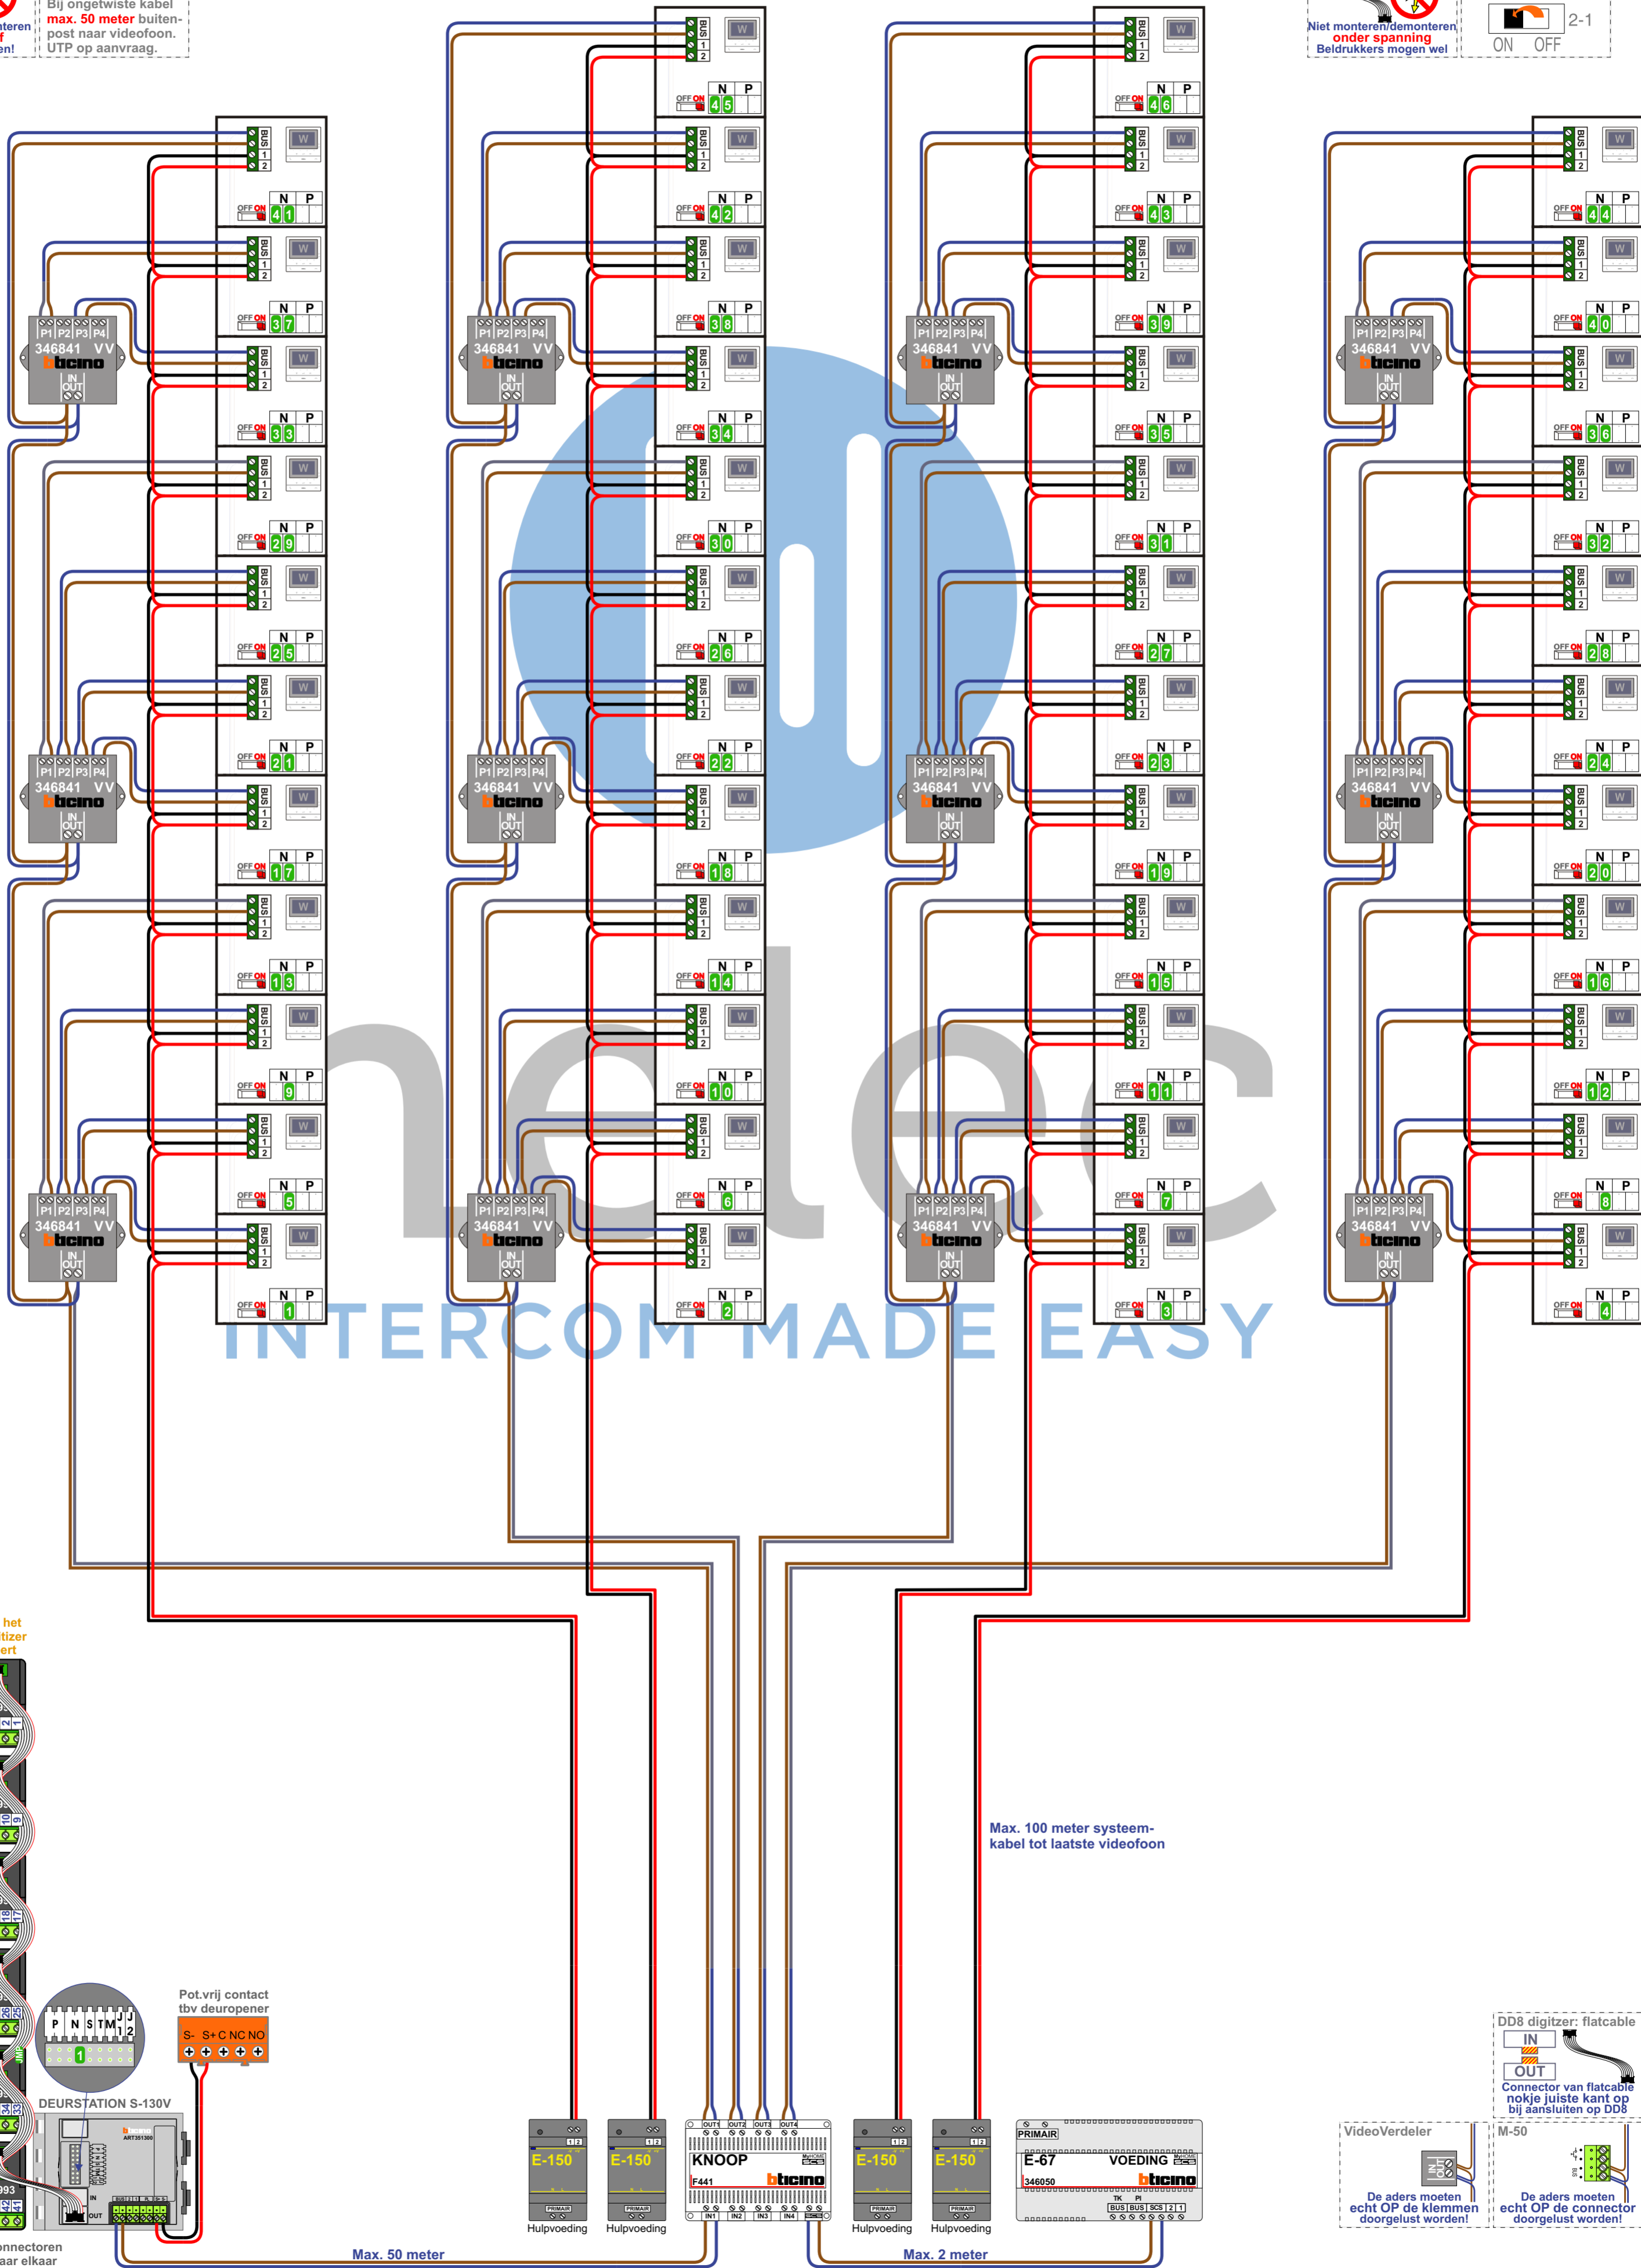

Haal de spanning van het systeem als je een digitizer monteert of demonteert


- Digitizer voor 1 t/m 8 drukkers
- Digitizer voor 9 t/m 16 drukkers
- Digitizer voor 17 t/m 24 drukkers
- Digitizer voor 25 t/m 32 drukkers
- Digitizer voor 33 t/m 40 drukkers
- Digitizer voor 41 t/m 48 drukkers

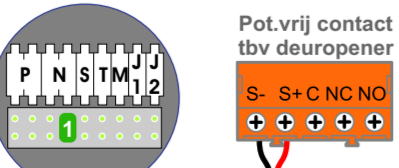

Max. 100 meter systeemkabel tot laatste videofoon

Max. 50 meter

Max. 2 meter

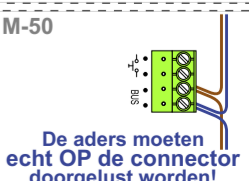

N-Waarde	Huisnummer	Eindweerstand-ON	Hulpvoeding-ON
1	557	X	X
2	559	X	X
3	561	X	X
4	563	X	X
5	565	X	X
6	567	X	X
7	569	X	X
8	571	X	X
9	573	X	X
10	575	X	X
11	577	X	X
12	579	X	X
13	581	X	X
14	583	X	X
15	585	X	X
16	587	X	X
17	589	X	X
18	591	X	X
19	593	X	X
20	595	X	X
21	597	X	X
22	599	X	X
23	601	X	X
24	603	X	X
25	605	X	X
26	607	X	X
27	609	X	X
28	611	X	X
29	613	X	X
30	615	X	X
31	617	X	X
32	619	X	X
33	621	X	X
34	623	X	X
35	625	X	X
36	627	X	X
37	629	X	X
38	631	X	X
39	633	X	X
40	635	X	X
41	637	X	X
42	639	X	X
43	641	X	X
44	643	X	X
45	645	X	X
46	647	X	X