

**— = systeemkabel**  
 Bij andere getwiste kabel 66% afstand!  
 Bij ongetwiste kabel max. 50 meter buitenpost naar videofoon.  
 UTP op aanvraag.

**TWEEDRAADS BUS**


 


Bij monteren/demonteren spanning eraf voorkomt defecten!

**VideoVerdeler**




De aders moeten echt OP de klemmen doorgelust worden!

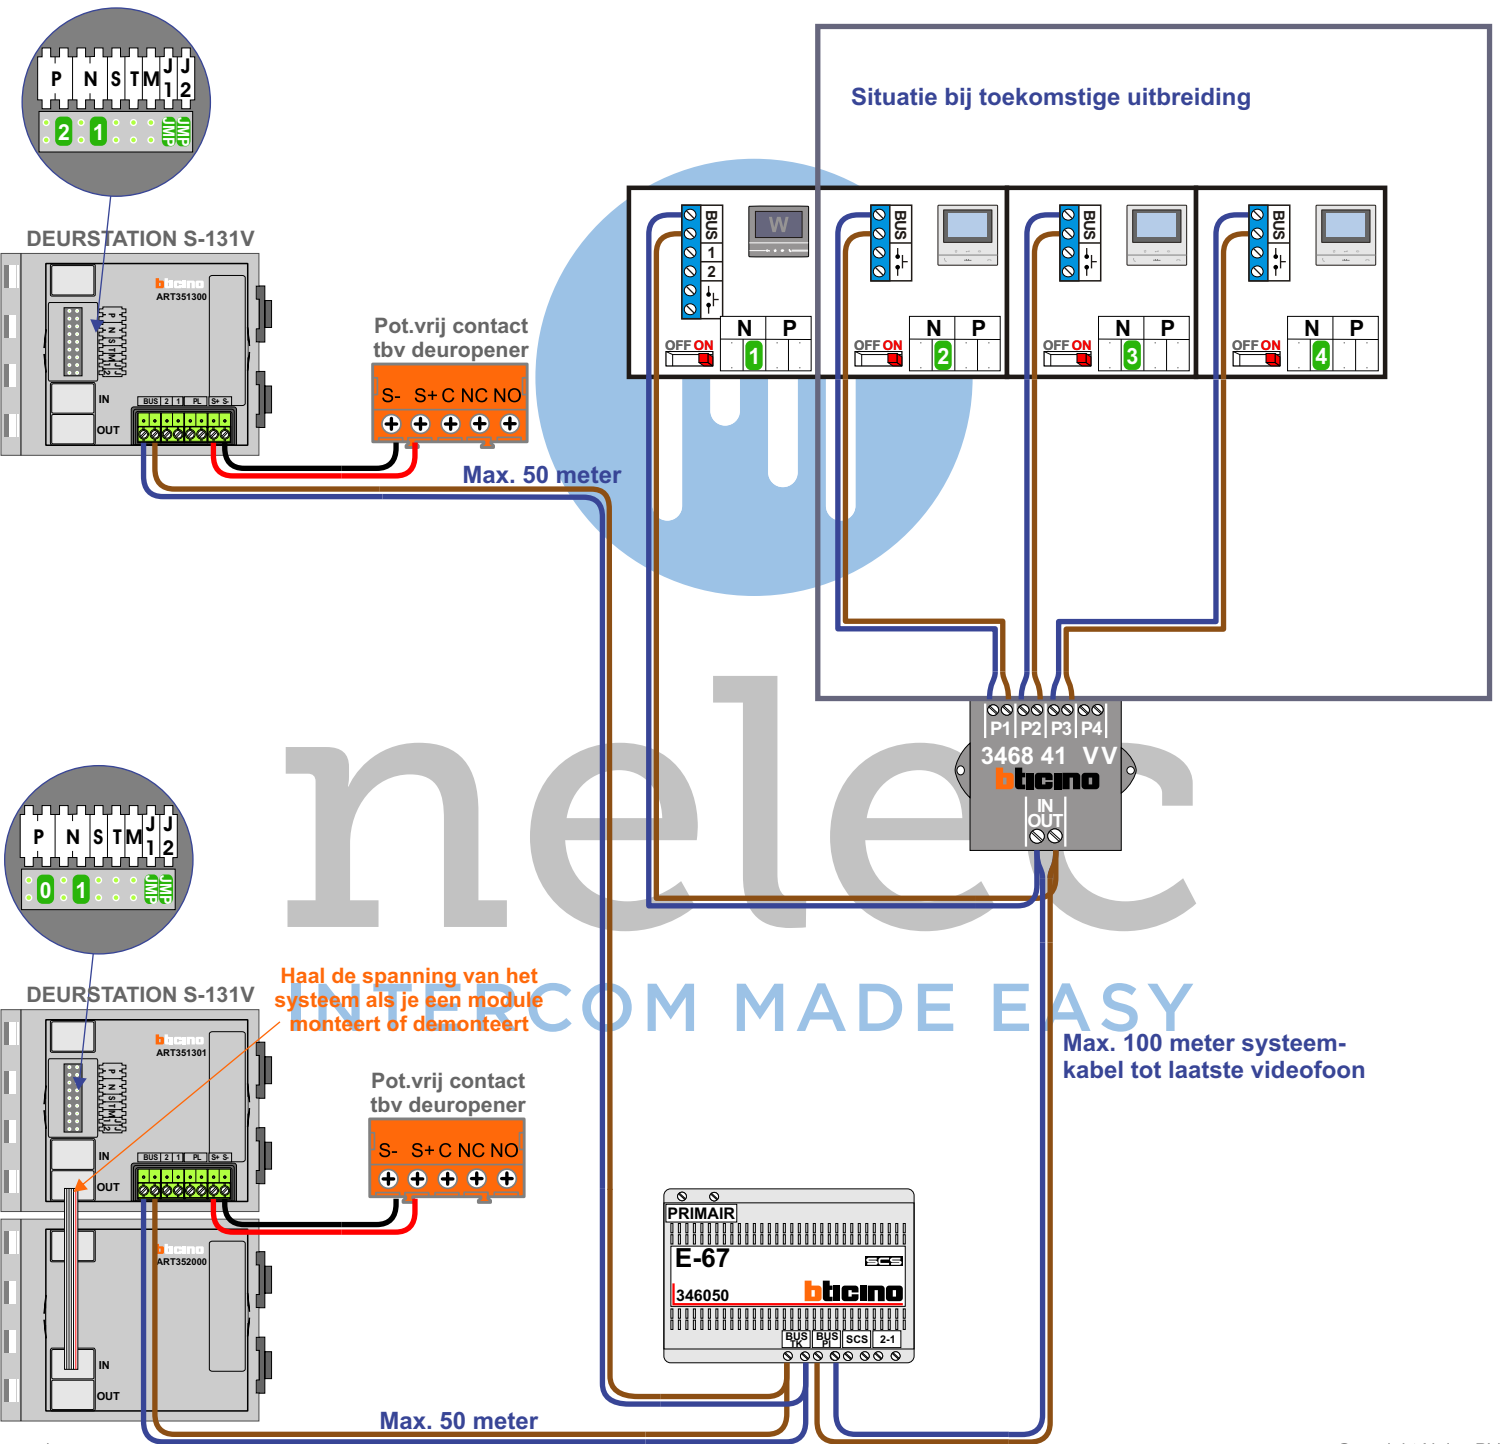

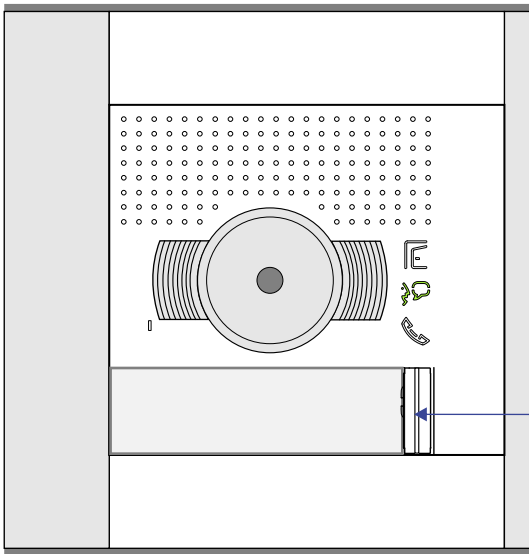

N=1

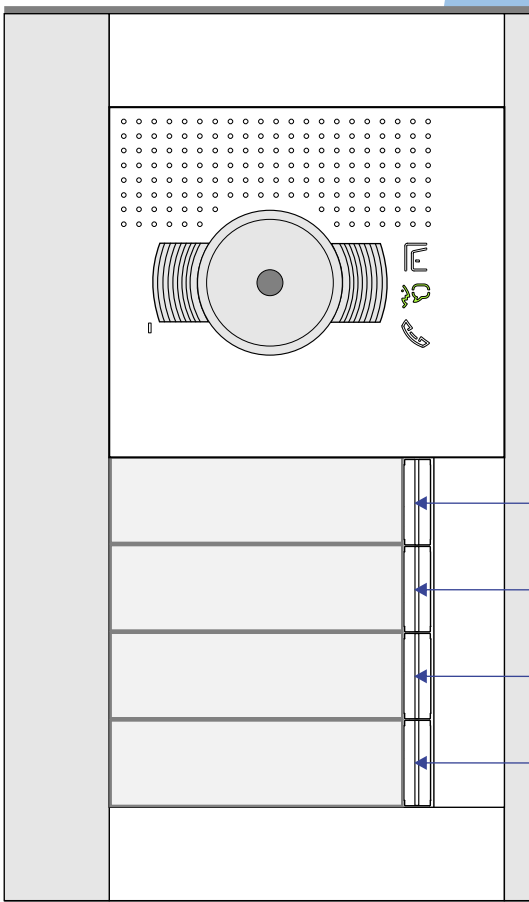

N=4

N=3

N=2

N=1

N-Waarde	Huisnummers	Eindweerstand
1	Apotheek	X
2	2	X
3	3	X
4	4	X