

— = systeemkabel
 Bij andere getwiste kabel 66% afstand!
 Bij ongetwiste kabel max. 50 meter buitenpost naar videofoon.
 UTP op aanvraag.

Digitizers & flatcables

Niet monteren/demonteren onder spanning
 Beldrukkers mogen wel

TWEEDRAADS BUS


Bij monteren/demonteren spanning eraf voorkomt defecten!

VideoVerdeler

De aders moeten echt OP de klemmen doorgelust worden!


M-50

De aders moeten echt OP de connector doorgelust worden!

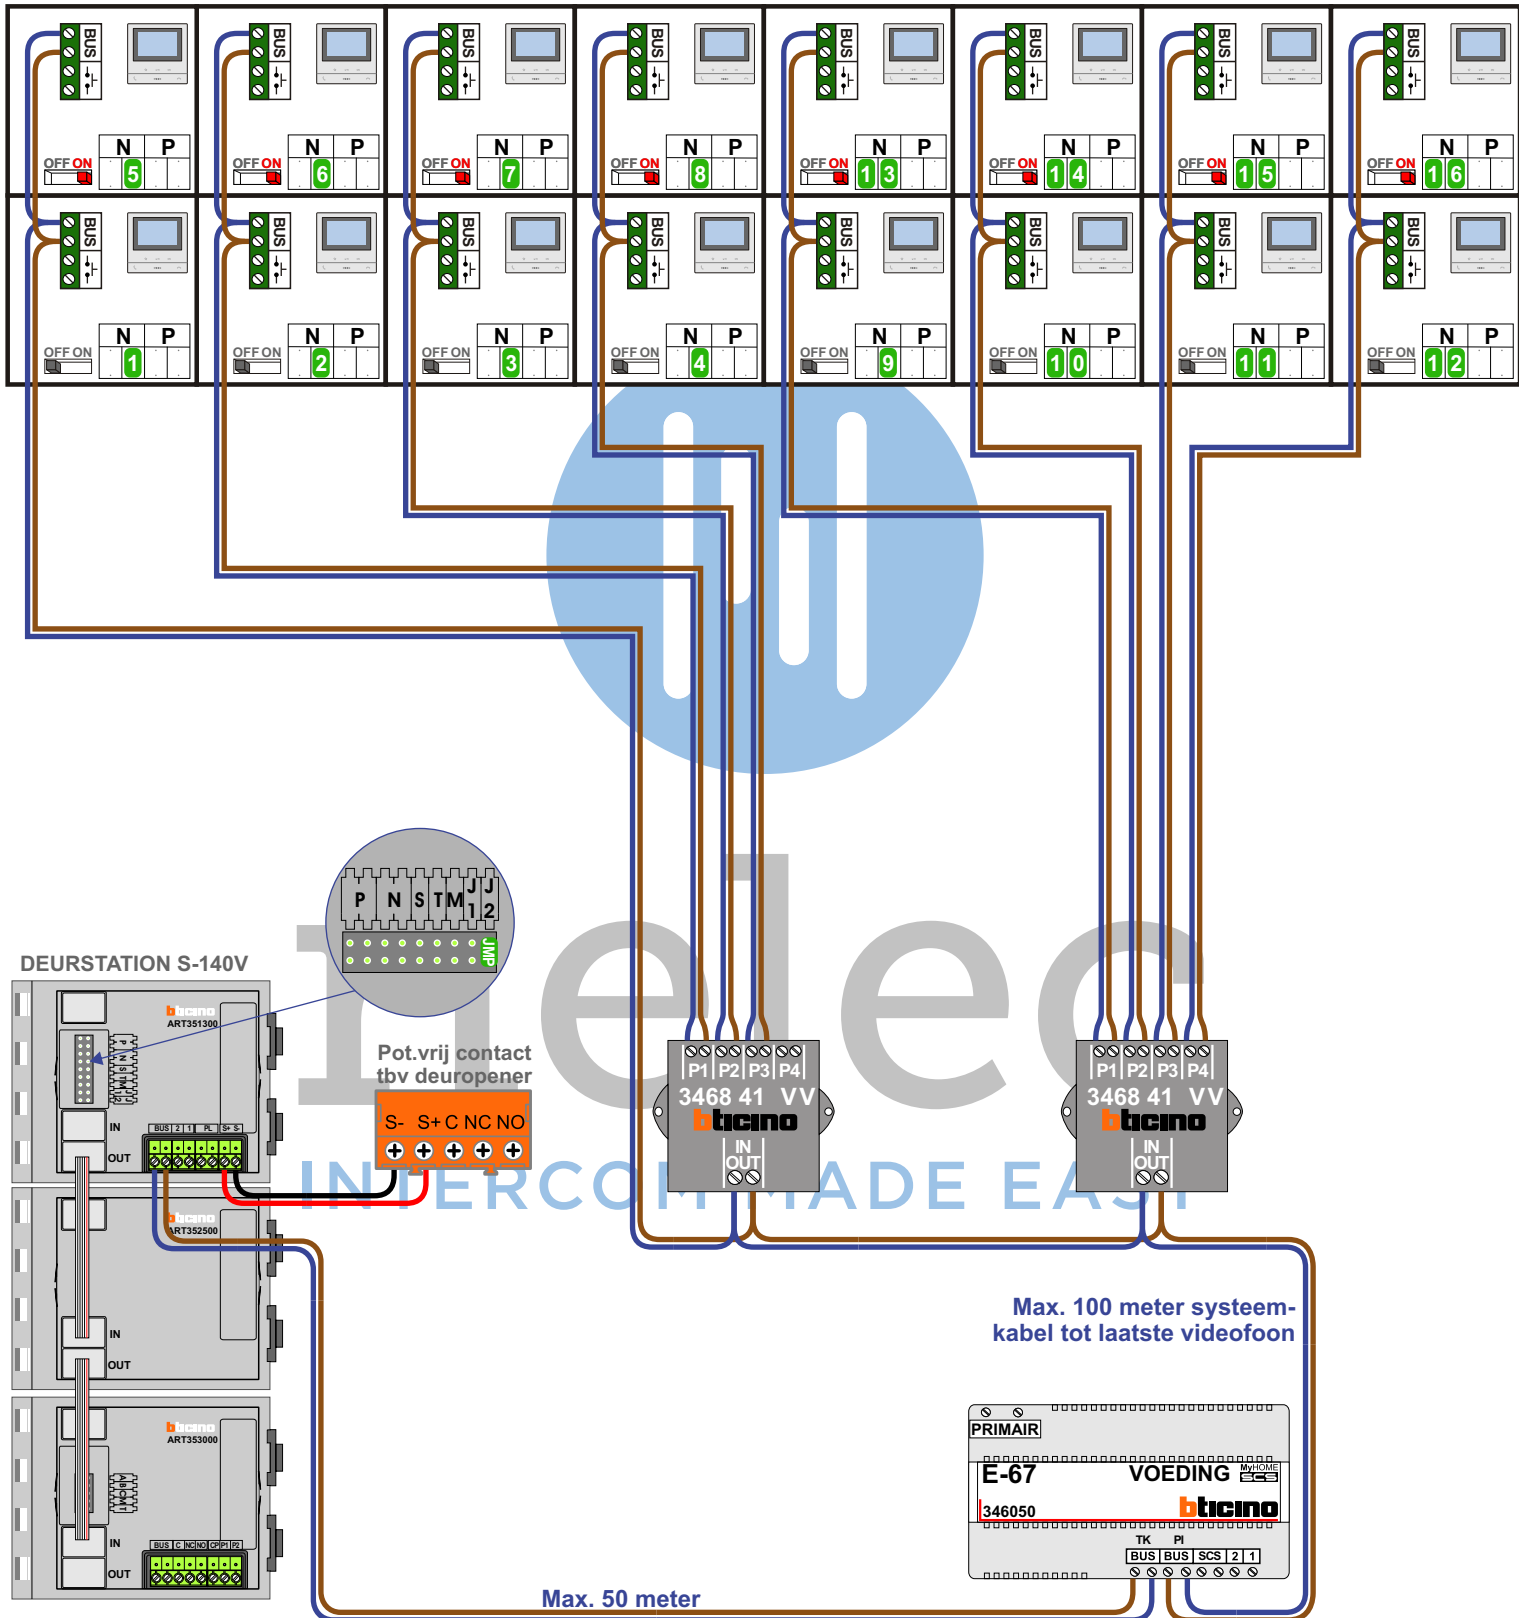

— = systeemkabel
 Bij andere getwiste kabel 66% afstand!
 Bij ongetwiste kabel max. 50 meter buitenpost naar videofoon.
 UTP op aanvraag.

Digitizers & flatcables



Niet monteren/demonteren onder spanning
 Beldrukkers mogen wel

TWEEDRAADS BUS




Bij monteren/demonteren spanning eraf voorkomt defecten!

M-50



De aders moeten echt OP de connector doorgelust worden!

346050 bticino




De twee stijgers echt OP de klemmen van E-67 aansluiten!

VideoVerdeler




De aders moeten echt OP de klemmen doorgelust worden!

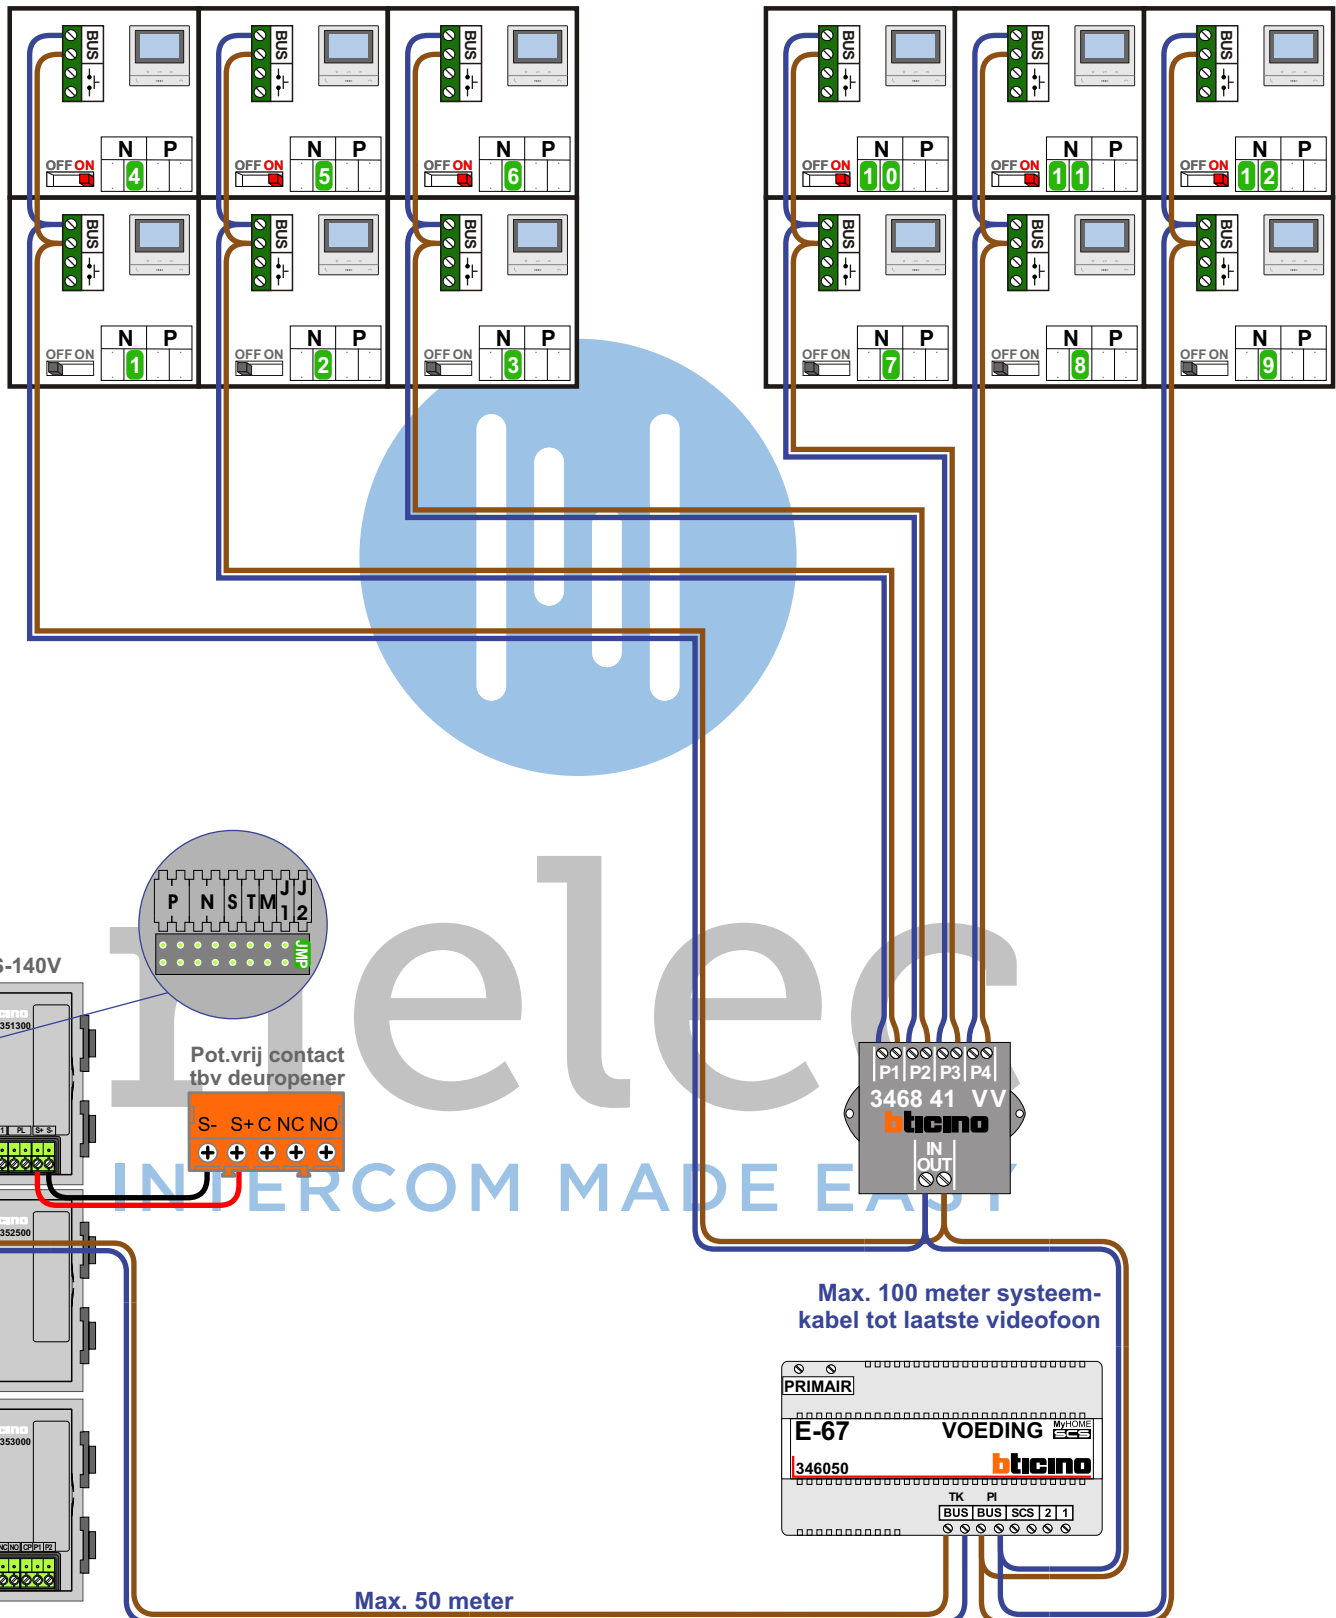

Max. 100 meter systeemkabel tot laatste videofoon

Max. 50 meter

 = **systeemkabel**
 Bij andere getwiste kabel 66% afstand!
 Bij ongetwiste kabel max. 50 meter buitenpost naar videofoon.
 UTP op aanvraag.

TWEEDRAADS BUS


Bij monteren/demonteren spanning eraf voorkomt defecten!

Westblok

N-Waarde	Huisnummer	Switch-ON
1	4	
2	5	
3	6	
4	7	
5	8	X
6	9	X
7	10	X
8	11	X
9	15	
10	16	
11	17	
12	18	
13	19	X
14	20	X
15	21	X
16	22	X

Oostblok

N-Waarde	Huisnummer	Switch-ON
1	25	
2	26	
3	27	
4	28	X
5	29	X
6	30	X
7	34	
8	35	
9	36	
10	37	X
11	38	X
12	39	X

nelec
INTERCOM MADE EASY