


TWEEDRAADS BUS
Bij monteren/demonteren spanning eraf voorkomt defecten!


systemkabel
Bij andere getwiste kabel 66% afstand! Bij ongetwiste kabel max. 50 meter buitenpost naar videofoon. UTP op aanvraag.

Digitizers & flatcables
Niet monteren/demonteren onder spanning! Beldrukken mogen wel!


De twee stijgers
echt OP de klemmen van E-67 aansluiten!

VideoVerdelers
De anders moeten echt OP de klemmen doorgeplust worden!

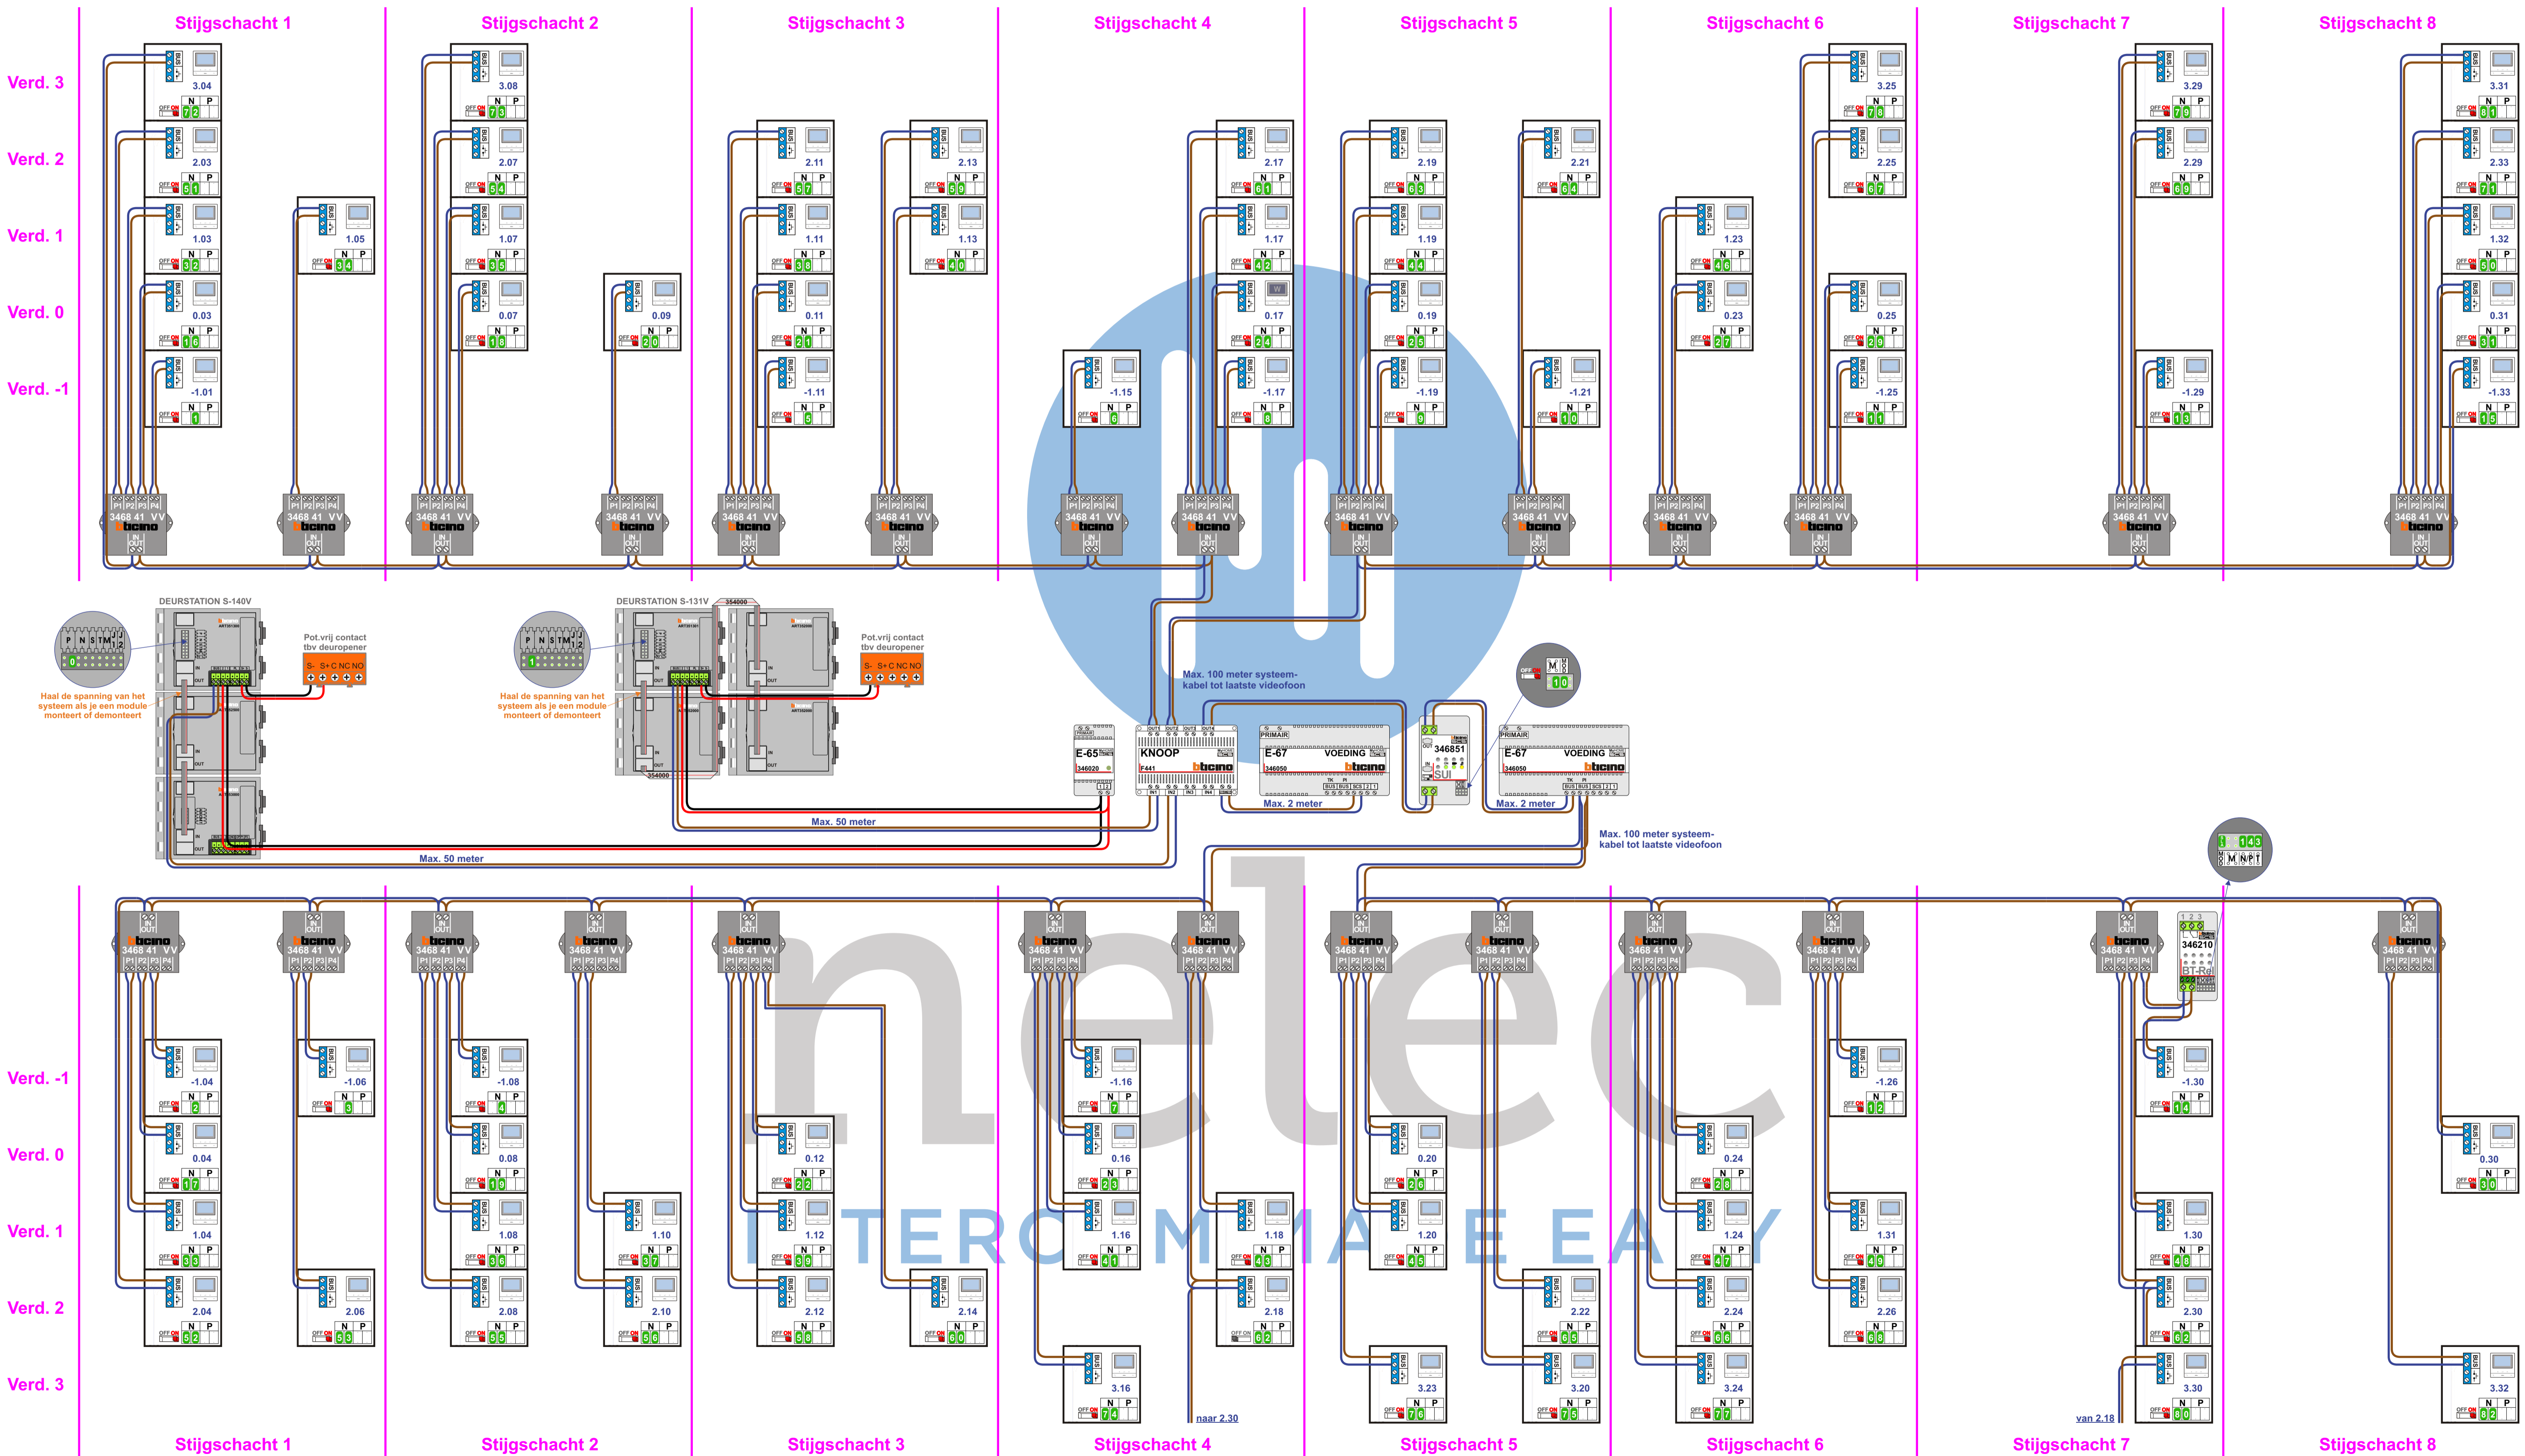

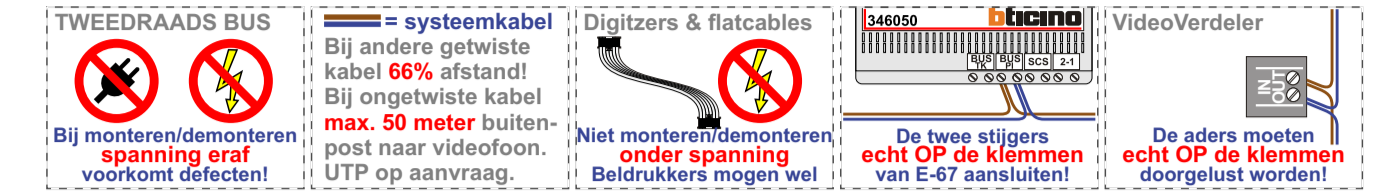

Buitenpost S131V
Software-matig geprogrammeerd

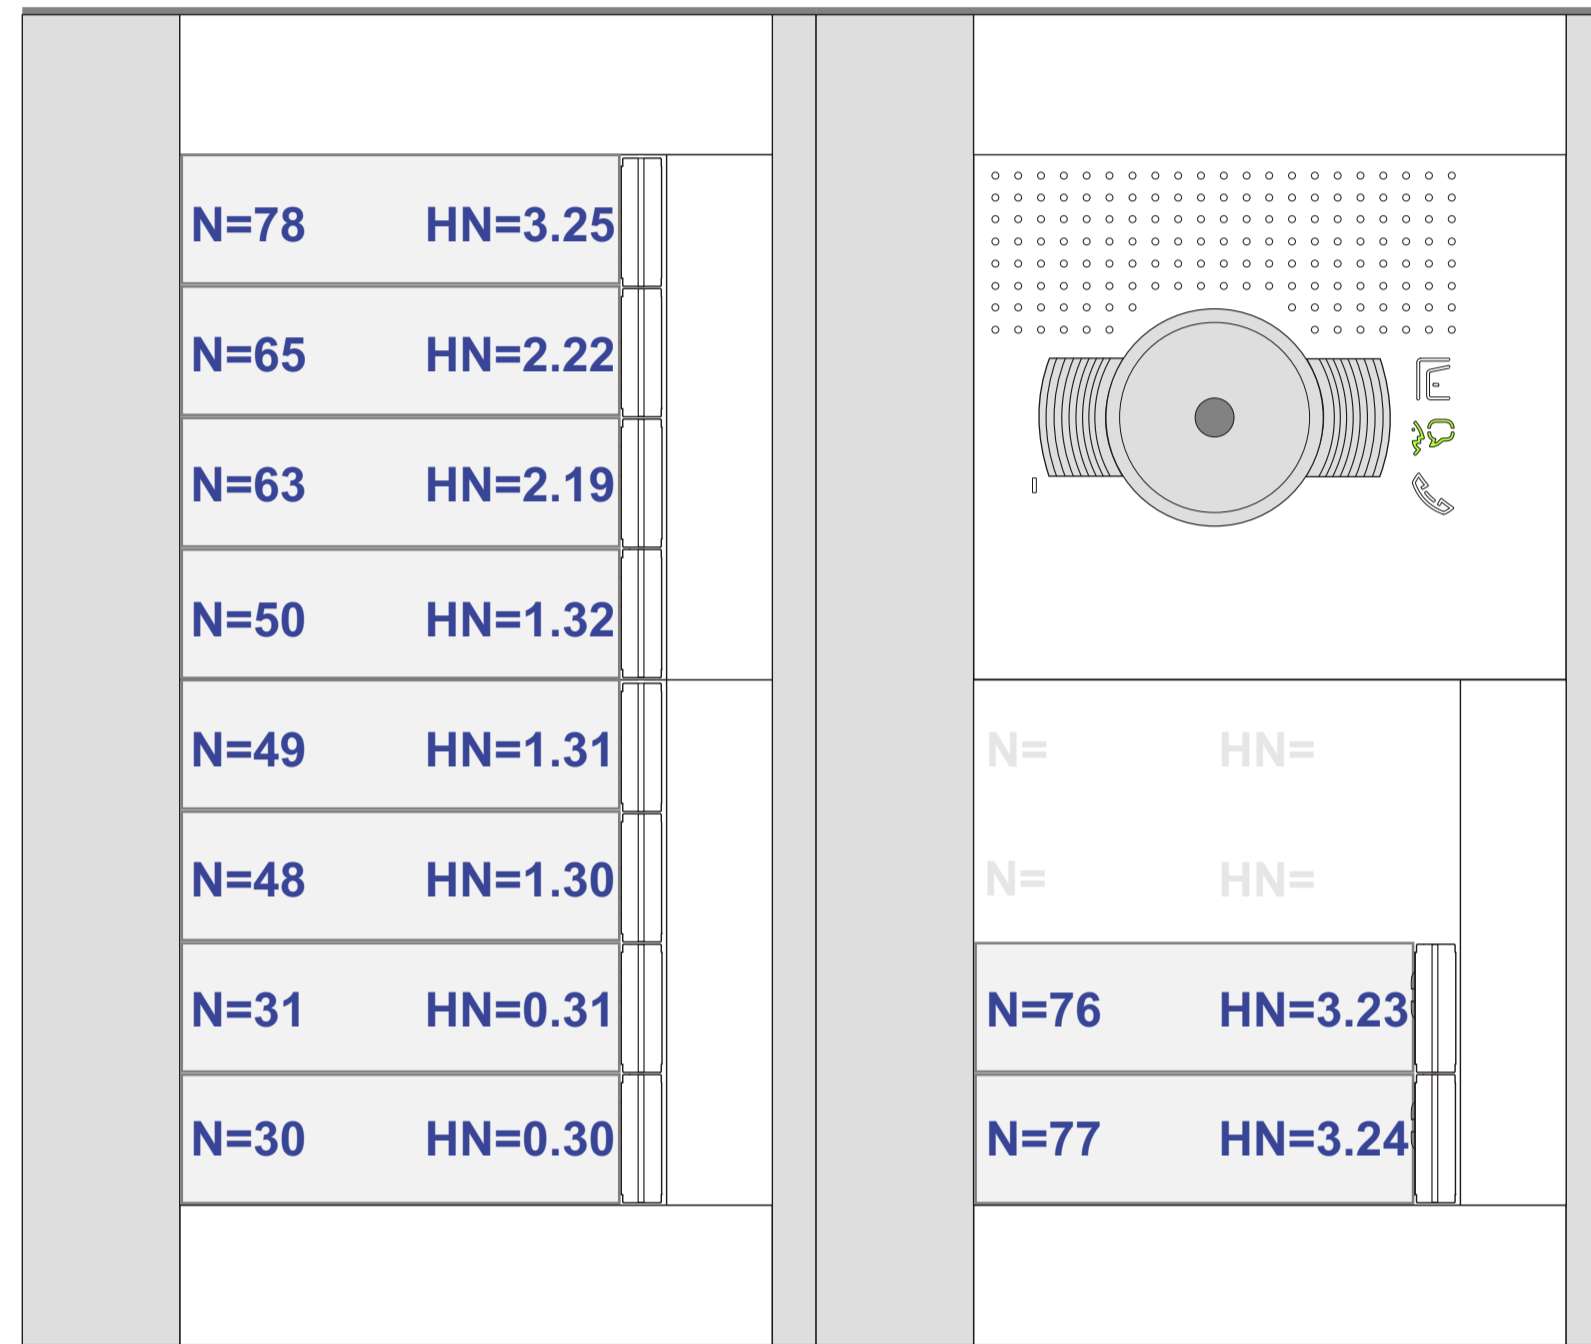

N-Waarde	Huisnummer	Verdieping	Belcode	Switch-ON	Videofoon
1	-1.01	-1	0101	X	M-50B
2	-1.04	-1	0104	X	M-50B
3	-1.06	-1	0106	X	M-50B
4	-1.08	-1	0108	X	M-50B
5	-1.11	-1	0111	X	M-50B
6	-1.15	-1	0115	X	M-50B
7	-1.16	-1	0116	X	M-50B
8	-1.17	-1	0117	X	M-50B
9	-1.19	-1	0119	X	M-50B
10	-1.21	-1	0121	X	M-50B
11	-1.25	-1	0125	X	M-50B
12	-1.26	-1	0126	X	M-50B
13	-1.29	-1	0129	X	M-50B
14	-1.30	-1	0130	X	M-50B
15	-1.33	-1	0133	X	M-50B
16	0.03	0	003	X	M-50B
17	0.04	0	004	X	M-50B
18	0.07	0	007	X	M-50B
19	0.08	0	008	X	M-50B
20	0.09	0	009	X	M-50B
21	0.11	0	011	X	M-50B
22	0.12	0	012	X	M-50B
23	0.16	0	016	X	M-50B
24	0.17	0	017	X	M-50W ifi
25	0.19	0	019	X	M-50B
26	0.20	0	020	X	M-50B
27	0.23	0	023	X	M-50B
28	0.24	0	024	X	M-50B
29	0.25	0	025	X	M-50B
30	0.30	0	030	X	M-50B
31	0.31	0	031	X	M-50B
32	1.03	1	103	X	M-50B
33	1.04	1	104	X	M-50B
34	1.05	1	105	X	M-50B
35	1.07	1	107	X	M-50B
36	1.08	1	108	X	M-50B
37	1.10	1	110	X	M-50B
38	1.11	1	111	X	M-50B
39	1.12	1	112	X	M-50B
40	1.13	1	113	X	M-50B
41	1.16	1	116	X	M-50B

N-Waarde	Huisnummer	Verdieping	Belcode	Switch-ON	Videofoon
42	1.17	1	117	X	M-50B
43	1.18	1	118	X	M-50B
44	1.19	1	119	X	M-50B
45	1.20	1	120	X	M-50B
46	1.23	1	123	X	M-50B
47	1.24	1	124	X	M-50B
48	1.30	1	130	X	M-50B
49	1.31	1	131	X	M-50B
50	1.32	1	132	X	M-50B
51	2.03	2	203	X	M-50B
52	2.04	2	204	X	M-50B
53	2.06	2	206	X	M-50B
54	2.07	2	207	X	M-50B
55	2.08	2	208	X	M-50B
56	2.10	2	210	X	M-50B
57	2.11	2	211	X	M-50B
58	2.12	2	212	X	M-50B
59	2.13	2	213	X	M-50B
60	2.14	2	214	X	M-50B
61	2.17	2	217	X	M-50B
62	2.18	2	218	X	M-50B
63	2.19	2	219	X	M-50B
64	2.21	2	221	X	M-50B
65	2.22	2	222	X	M-50B
66	2.24	2	224	X	M-50B
67	2.25	2	225	X	M-50B
68	2.26	2	226	X	M-50B
69	2.29	2	229	X	M-50B
70	2.30	2	230	X	M-50B
71	2.33	2	233	X	M-50B
72	3.04	3	304	X	M-50B
73	3.08	3	308	X	M-50B
74	3.16	3	316	X	M-50B
75	3.20	3	320	X	M-50B
76	3.23	3	323	X	M-50B
77	3.24	3	324	X	M-50B
78	3.25	3	325	X	M-50B
79	3.29	3	329	X	M-50B
80	3.30	3	330	X	M-50B
81	3.31	3	331	X	M-50B
82	3.32	3	332	X	M-50B