GBM 21-0239

= systeemkabel
Bij andere getwiste kabel **66%** afstand!
Bij ongetwiste kabel **max. 50 meter** buiten-post naar videofoon.
UTP op aanvraag.

TWEEDRAADS BUS

Bij monteren/demonteren **spanning eraf** voorkomt defecten!

VideoVerdeler

De aders moeten **echt OP de klemmen** doorgelust worden!

M-50

De aders moeten **echt OP de connector** doorgelust worden!

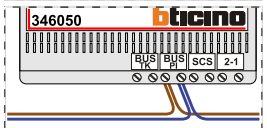

De twee stijgers **echt OP de klemmen** van E-67 aansluiten!

N-waarde	Huisnummer	Eindweerstand
1	584	X
2	586	X
3	598	X
4	600	X
5	622	X
6	624	X
7	646	X
8	648	X
9	670	X
10	672	X
11	694	X
12	696	X
13	718	X
14	720	X
15	742	X
16	744	X
17	766	X
18	768	X
19	790	X
20	792	X
21	814	X
22	816	X

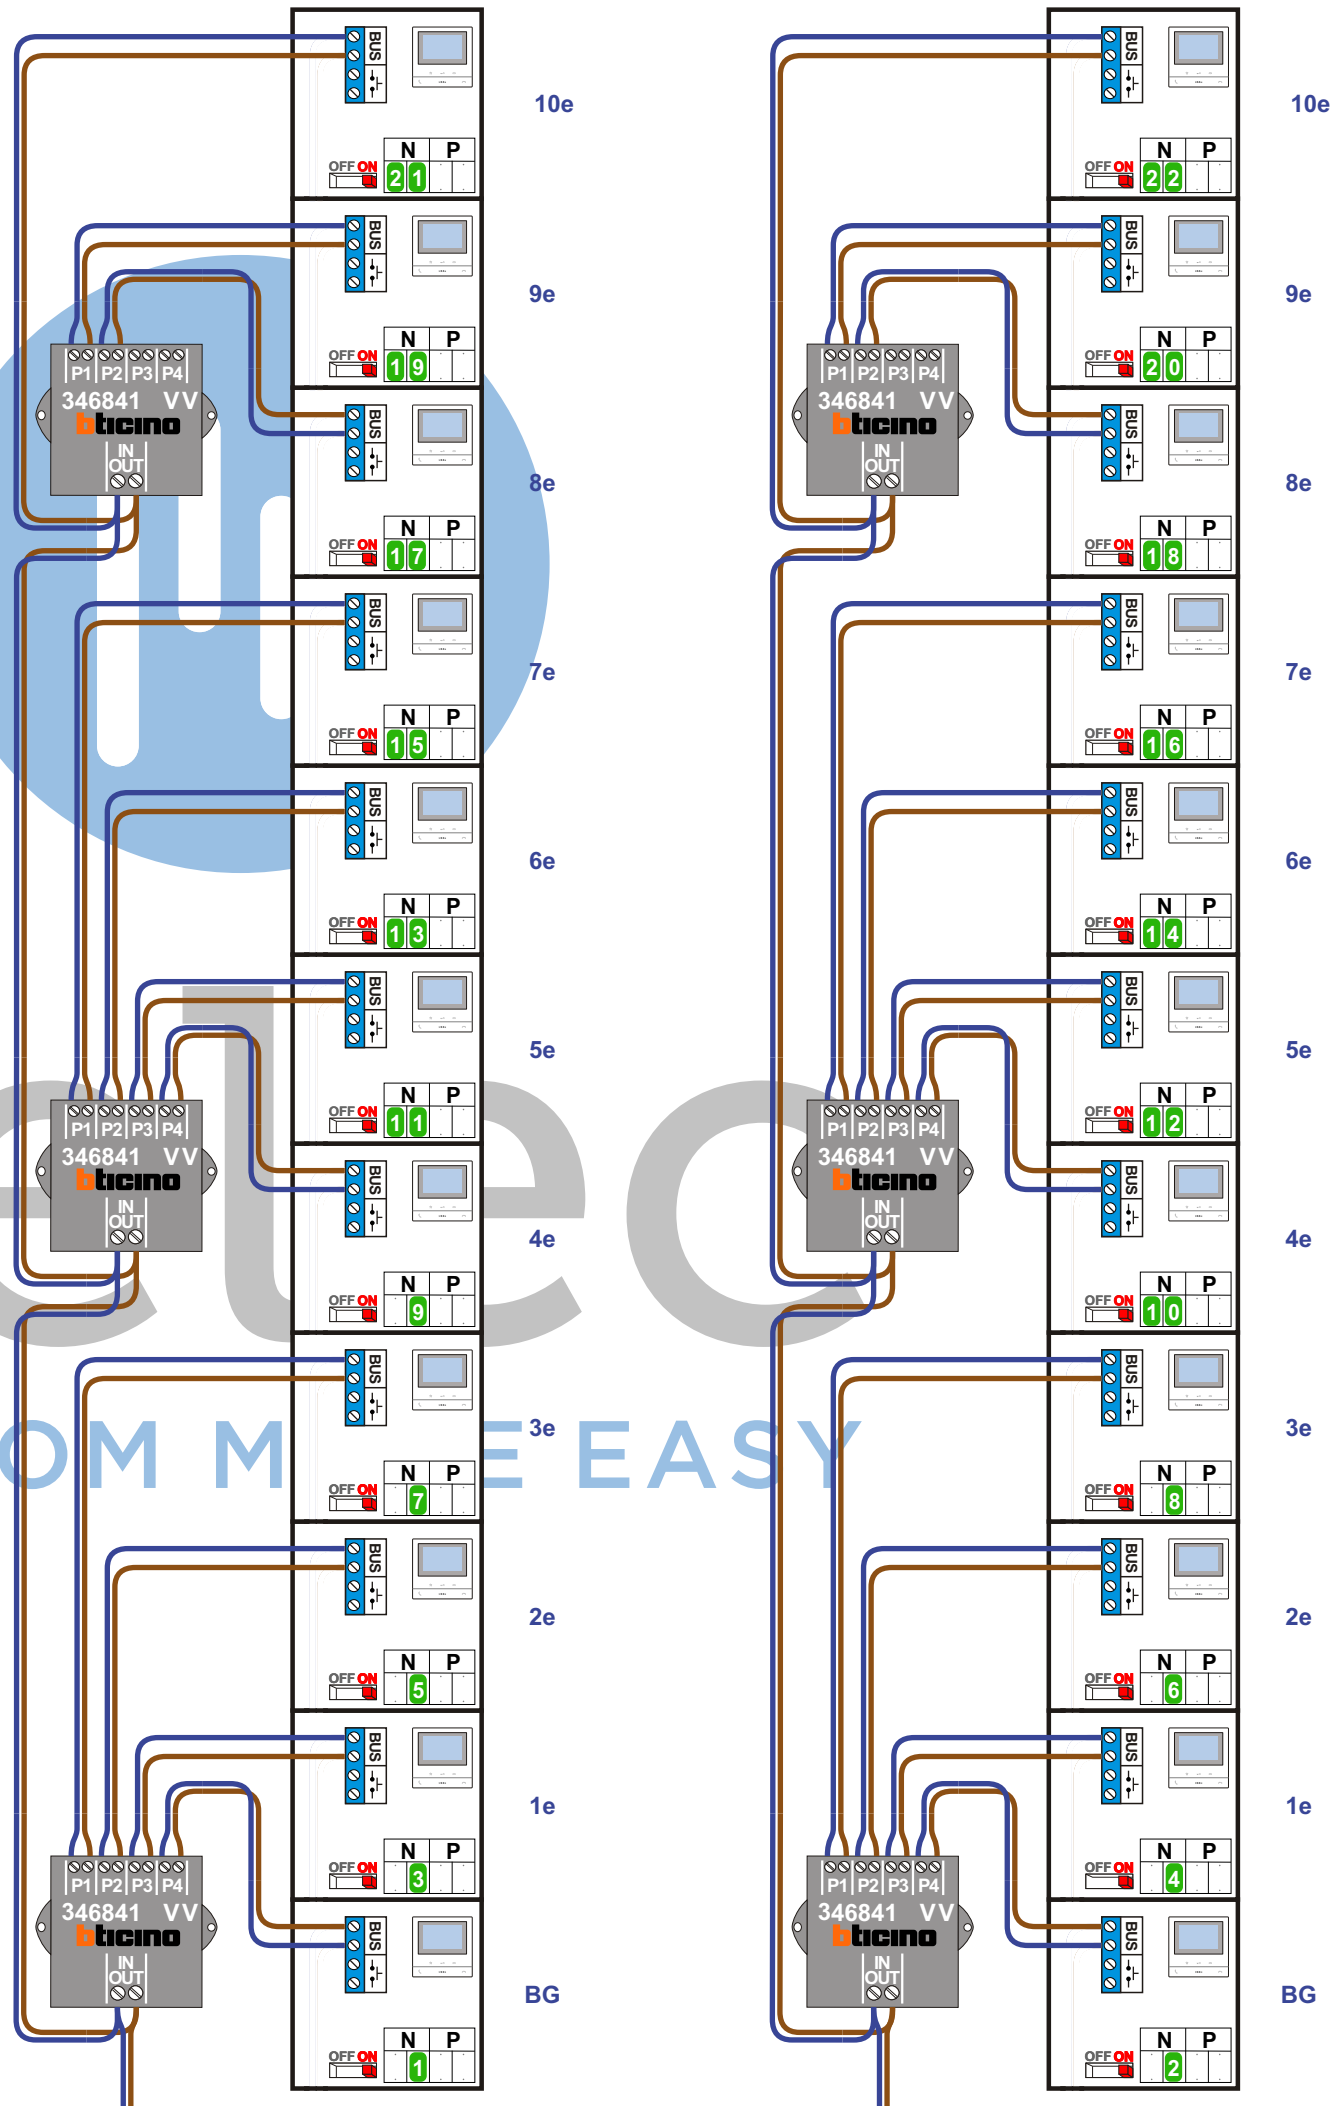

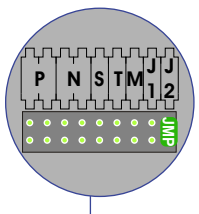

BUITENPOST S-140V

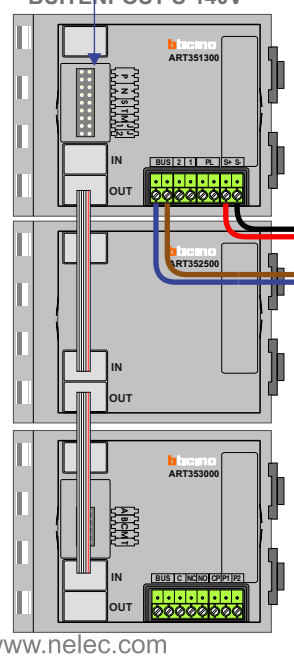

Pot.vrij contact tbv deuropener

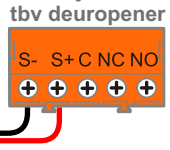

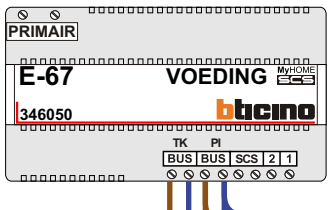

Max. 50 meter

Max. 100 meter systeem-kabel tot laatste videofoon

www.nelec.com

Copyright Nelec BV