



— = systeemkabel
Bij andere getwiste kabel 66% afstand!
Bij ongetwiste kabel max. 50 meter buitenpost naar videofoon.
UTP op aanvraag.

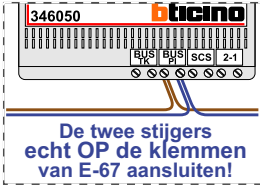


TWEEDRAADS BUS

Bij monteren/demonteren spanning eraf voorkomt defecten!

N-Waarde	Huisnummer	Switch-ON	Videofoon
1	47	X	M-50Wif
2	47B	X	M-50B
3	49	X	M-50B
4	49B	X	M-50B
5	51	X	M-50B
6	51B	X	M-50Wif
7	53	X	M-50B
8	53B	X	M-50Wif

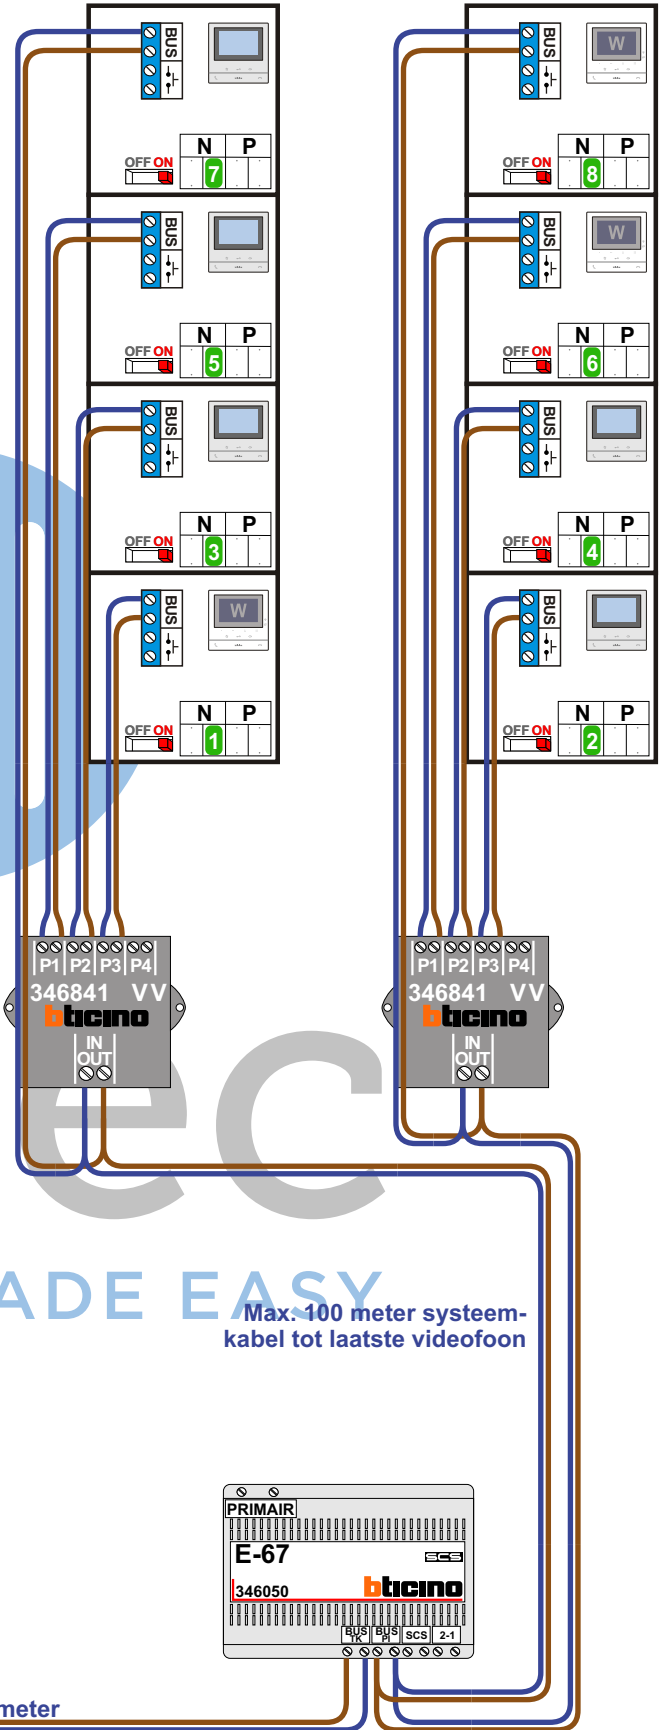


nelec
INTERCOM MADE EASY

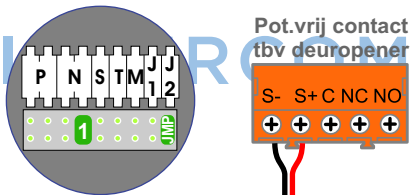

Haal de spanning van het systeem als je de digitizer monteert of demonteert

DEURSTATION S-130V

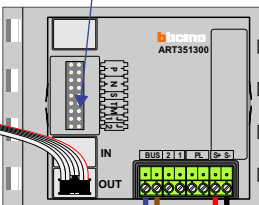


Digitizer voor 1 t/m 8 drukkers



nokjes connectoren wijzen naar elkaar

Max. 100 meter systeemkabel tot laatste videofoon

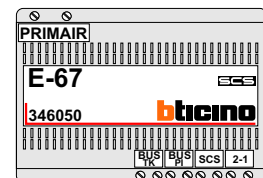

Max. 50 meter