


— = systeemkabel
Bij andere getwiste kabel **66%** afstand!
Bij ongetwiste kabel **max. 50 meter** buitenpost naar videofoon.
UTP op aanvraag.

TWEEDRAADS BUS




Bij monteren/demonteren **spanning eraf** voorkomt defecten!

M-50 - M-70

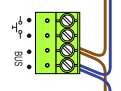


De aders moeten **echt OP de connector** doorgelust worden!

VideoVerdeler

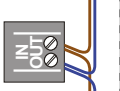





De aders moeten **echt OP de klemmen** doorgelust worden!

346050 bticino

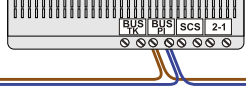

De twee stijgers **echt OP de klemmen** van E-67 aansluiten!




Haal de spanning van het systeem als je een digitizer monteert of demonteert

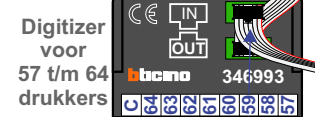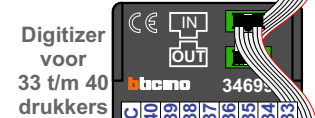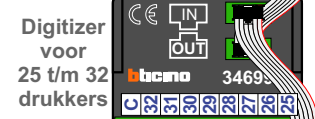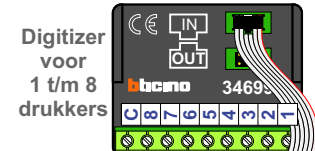


DD8 digitizer: flatcable





Digitizers & flatcables

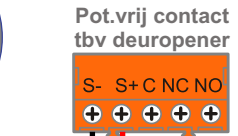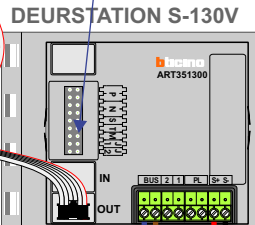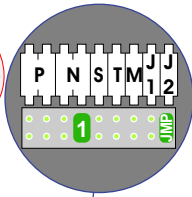



Max. 50 meter

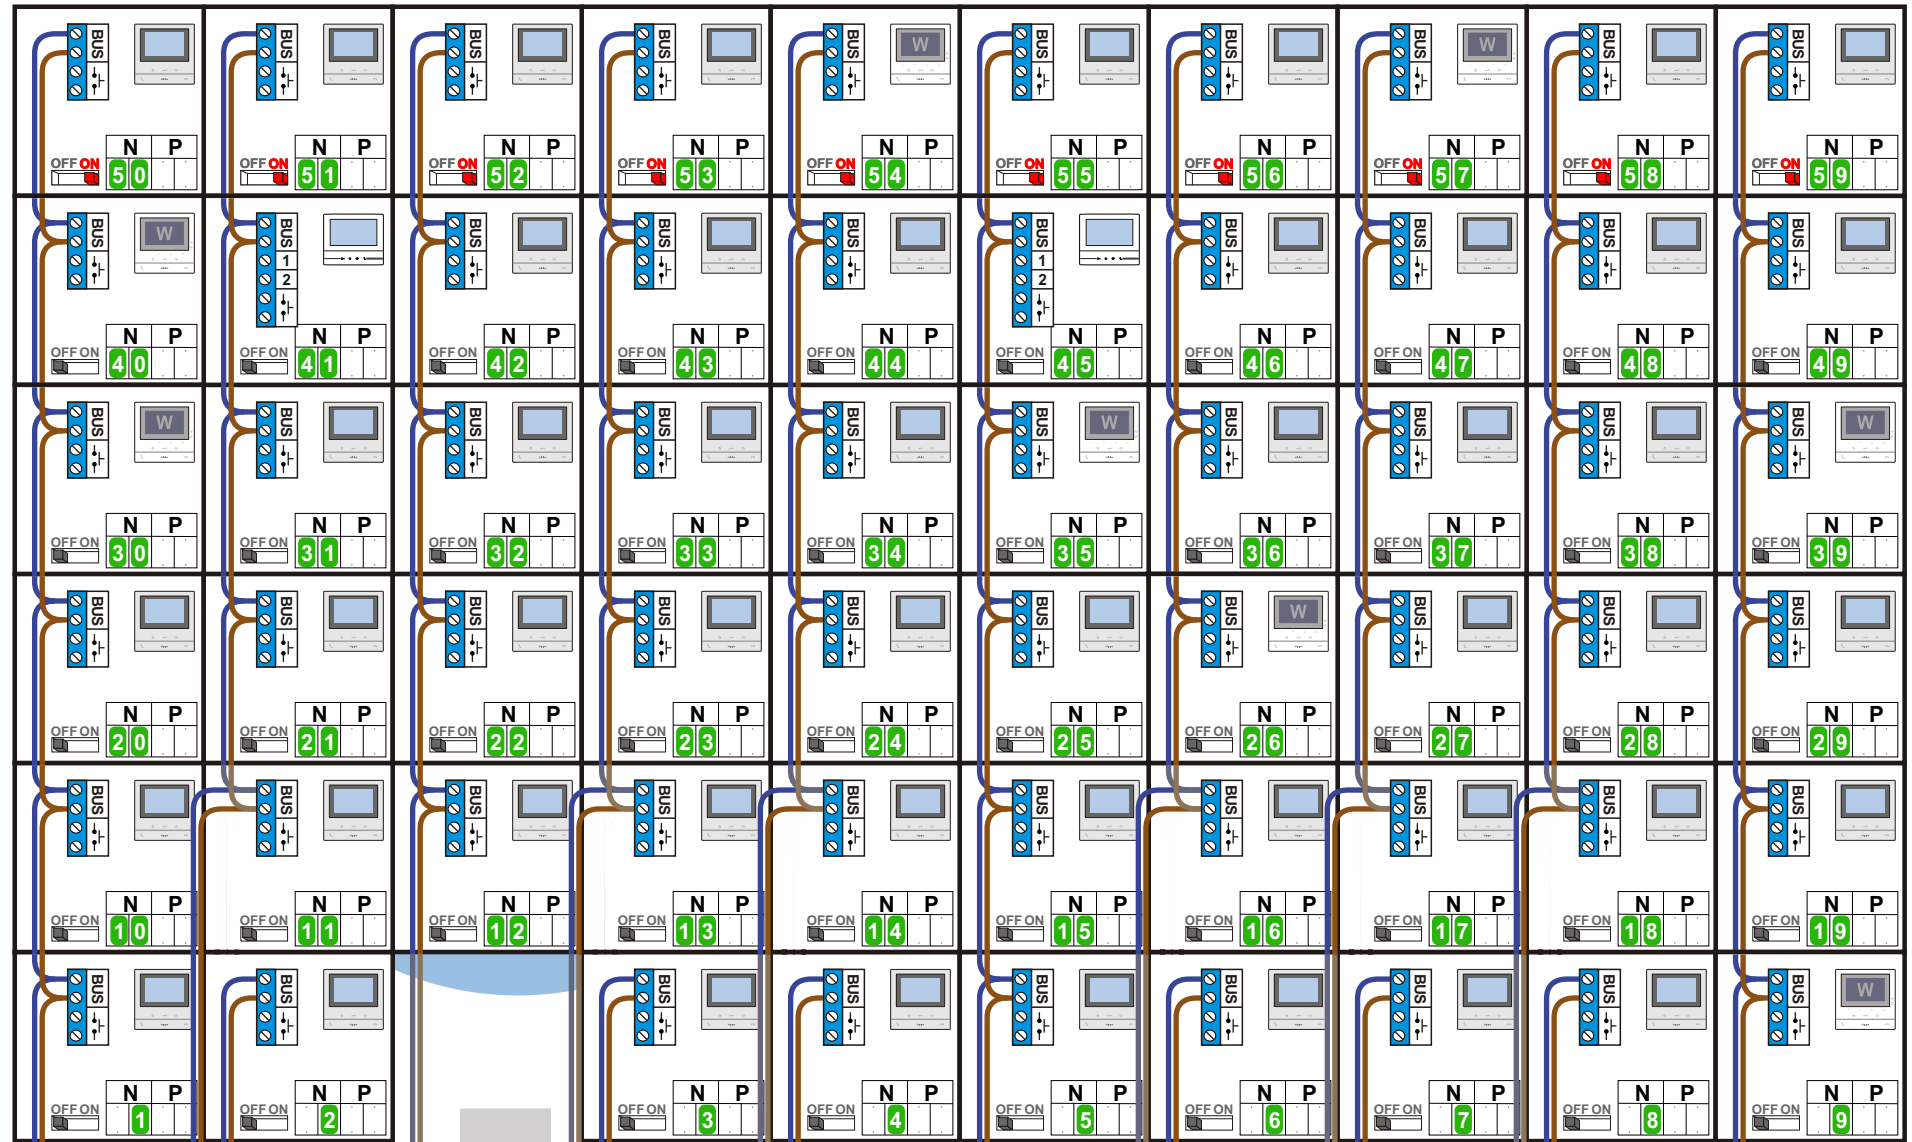

5e
4e
3e
2e
1e
B.G.

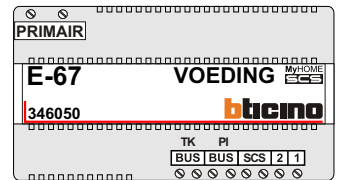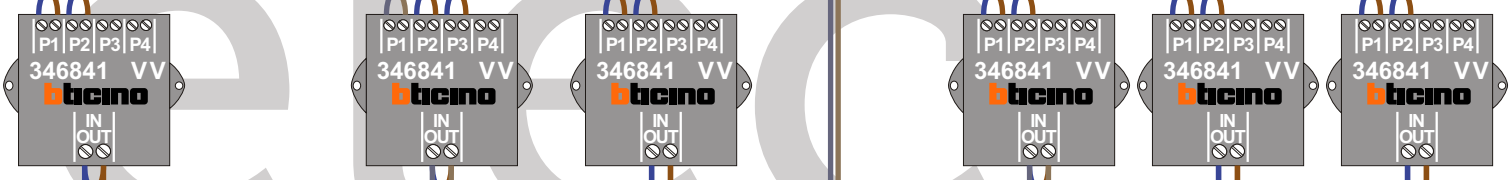

Max. 100 meter systeemkabel tot laatste videofoon

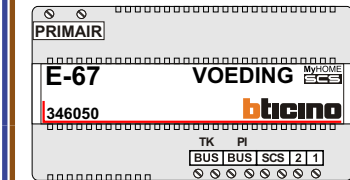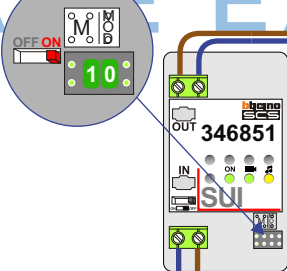

Max. 100 meter systeemkabel tot laatste videofoon

N-Waarde	Huisnummer	Eindweerstand	Toestel
1	18A		M-50B
2	18B		M-50B
3	18C		M-50B
4	18D		M-50B
5	18E		M-50B
6	18F		M-50B
7	18G		M-50B
8	18H		M-50B
9	18K		M-50W
10	18L		M-50B
11	18M		M-50B
12	18N		M-50B
13	18P		M-50B
14	18R		M-50B
15	18S		M-50B
16	18T		M-50B
17	18U		M-50B
18	18V		M-50B
19	18W		M-50B
20	20A		M-50B
21	20B		M-50B
22	20C		M-50B
23	20D		M-50B
24	20E		M-50B
25	20F		M-50B
26	20G		M-50W
27	20H		M-50B
28	20K		M-50B
29	20L		M-50B

N-Waarde	Huisnummer	Eindweerstand	Toestel
30	20M		M-50W
31	20N		M-50B
32	20P		M-50B
33	20R		M-50B
34	20S		M-50B
35	20T		M-50W
36	20U		M-50B
37	20V		M-50B
38	20W		M-50B
39	20X		M-50W
40	22A		M-50W
41	22B		M-70
42	22C		M-50B
43	22D		M-50B
44	22E		M-50B
45	22F		M-70
46	22G		M-50B
47	22H		M-50B
48	22K		M-50B
49	22L		M-50B
50	22M	X	M-50B
51	22N	X	M-50B
52	22P	X	M-50B
53	22R	X	M-50B
54	22S	X	M-50W
55	22T	X	M-50B
56	22U	X	M-50B
57	22V	X	M-50W
58	22W	X	M-50B
59	22X	X	M-50B