

— = systeemkabel
Bij andere getwiste kabel **66%** afstand!
Bij ongetwiste kabel **max. 50 meter** buitenpost naar videofoon.
UTP op aanvraag.


TWEEDRAADS BUS

Bij monteren/demonteren **spanning eraf** voorkomt defecten!

— = systeemkabel
Bij kabel 2 x 1 mm²: **180%** afstand!
Bij kabel 2 x 0,28 mm²: **60%** afstand!
UTP op aanvraag.

VideoVerdelers

De anders moeten **echt OP de klemmen** doorgelust worden!

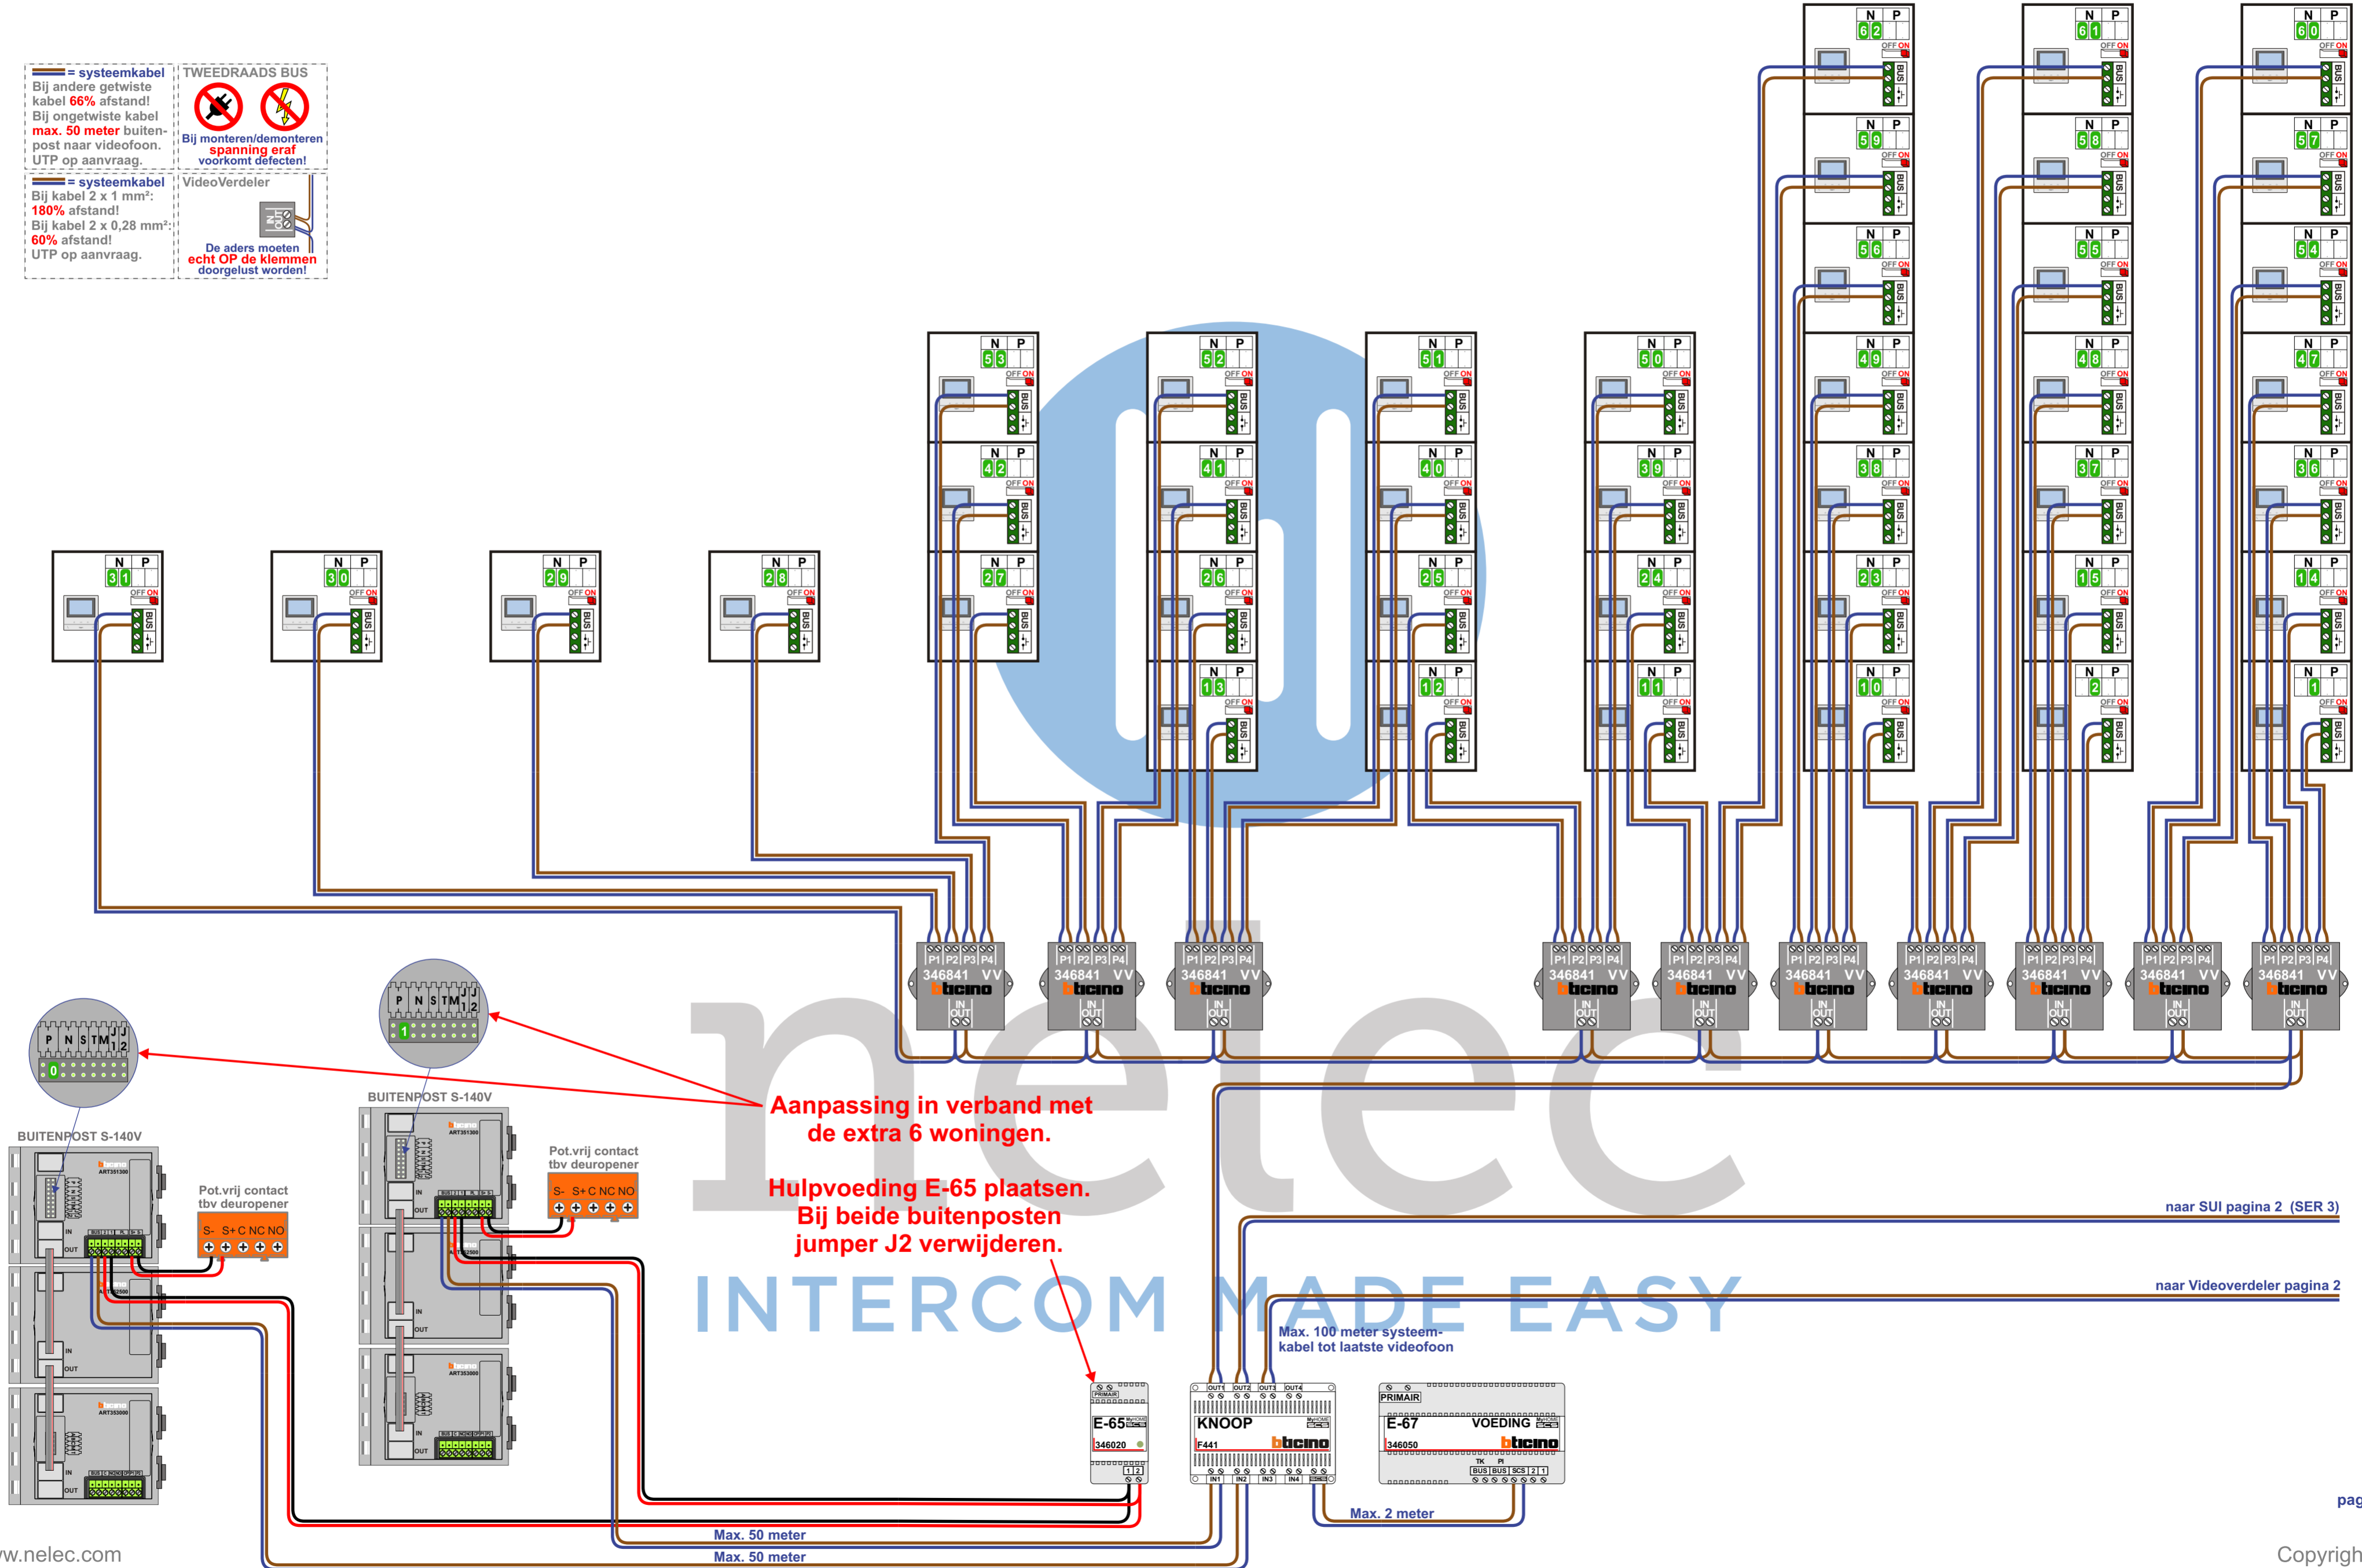

Aanpassing in verband met de extra 6 woningen.

Hulpvoeding E-65 plaatsen. Bij beide buitenposten jumper J2 verwijderen.

naar SUI pagina 2 (SER 3)

naar Videoverdelers pagina 2

Max. 100 meter systeemkabel tot laatste videofoon

Max. 2 meter


Max. 50 meter
Max. 50 meter

— = systeemkabel
Bij andere getwiste kabel **66%** afstand!
Bij ongetwiste kabel **max. 50 meter** buitenpost naar videfoon.
UTP op aanvraag.

TWEEDRAADS BUS
Bij monteren/demonteren **spanning eraf** voorkomt defecten!

— = systeemkabel
Bij kabel 2 x 1 mm²: **180%** afstand!
Bij kabel 2 x 0,28 mm²: **60%** afstand!
UTP op aanvraag.

VideoVerdeler
De anders moeten **echt OP de klemmen** doorgelust worden!

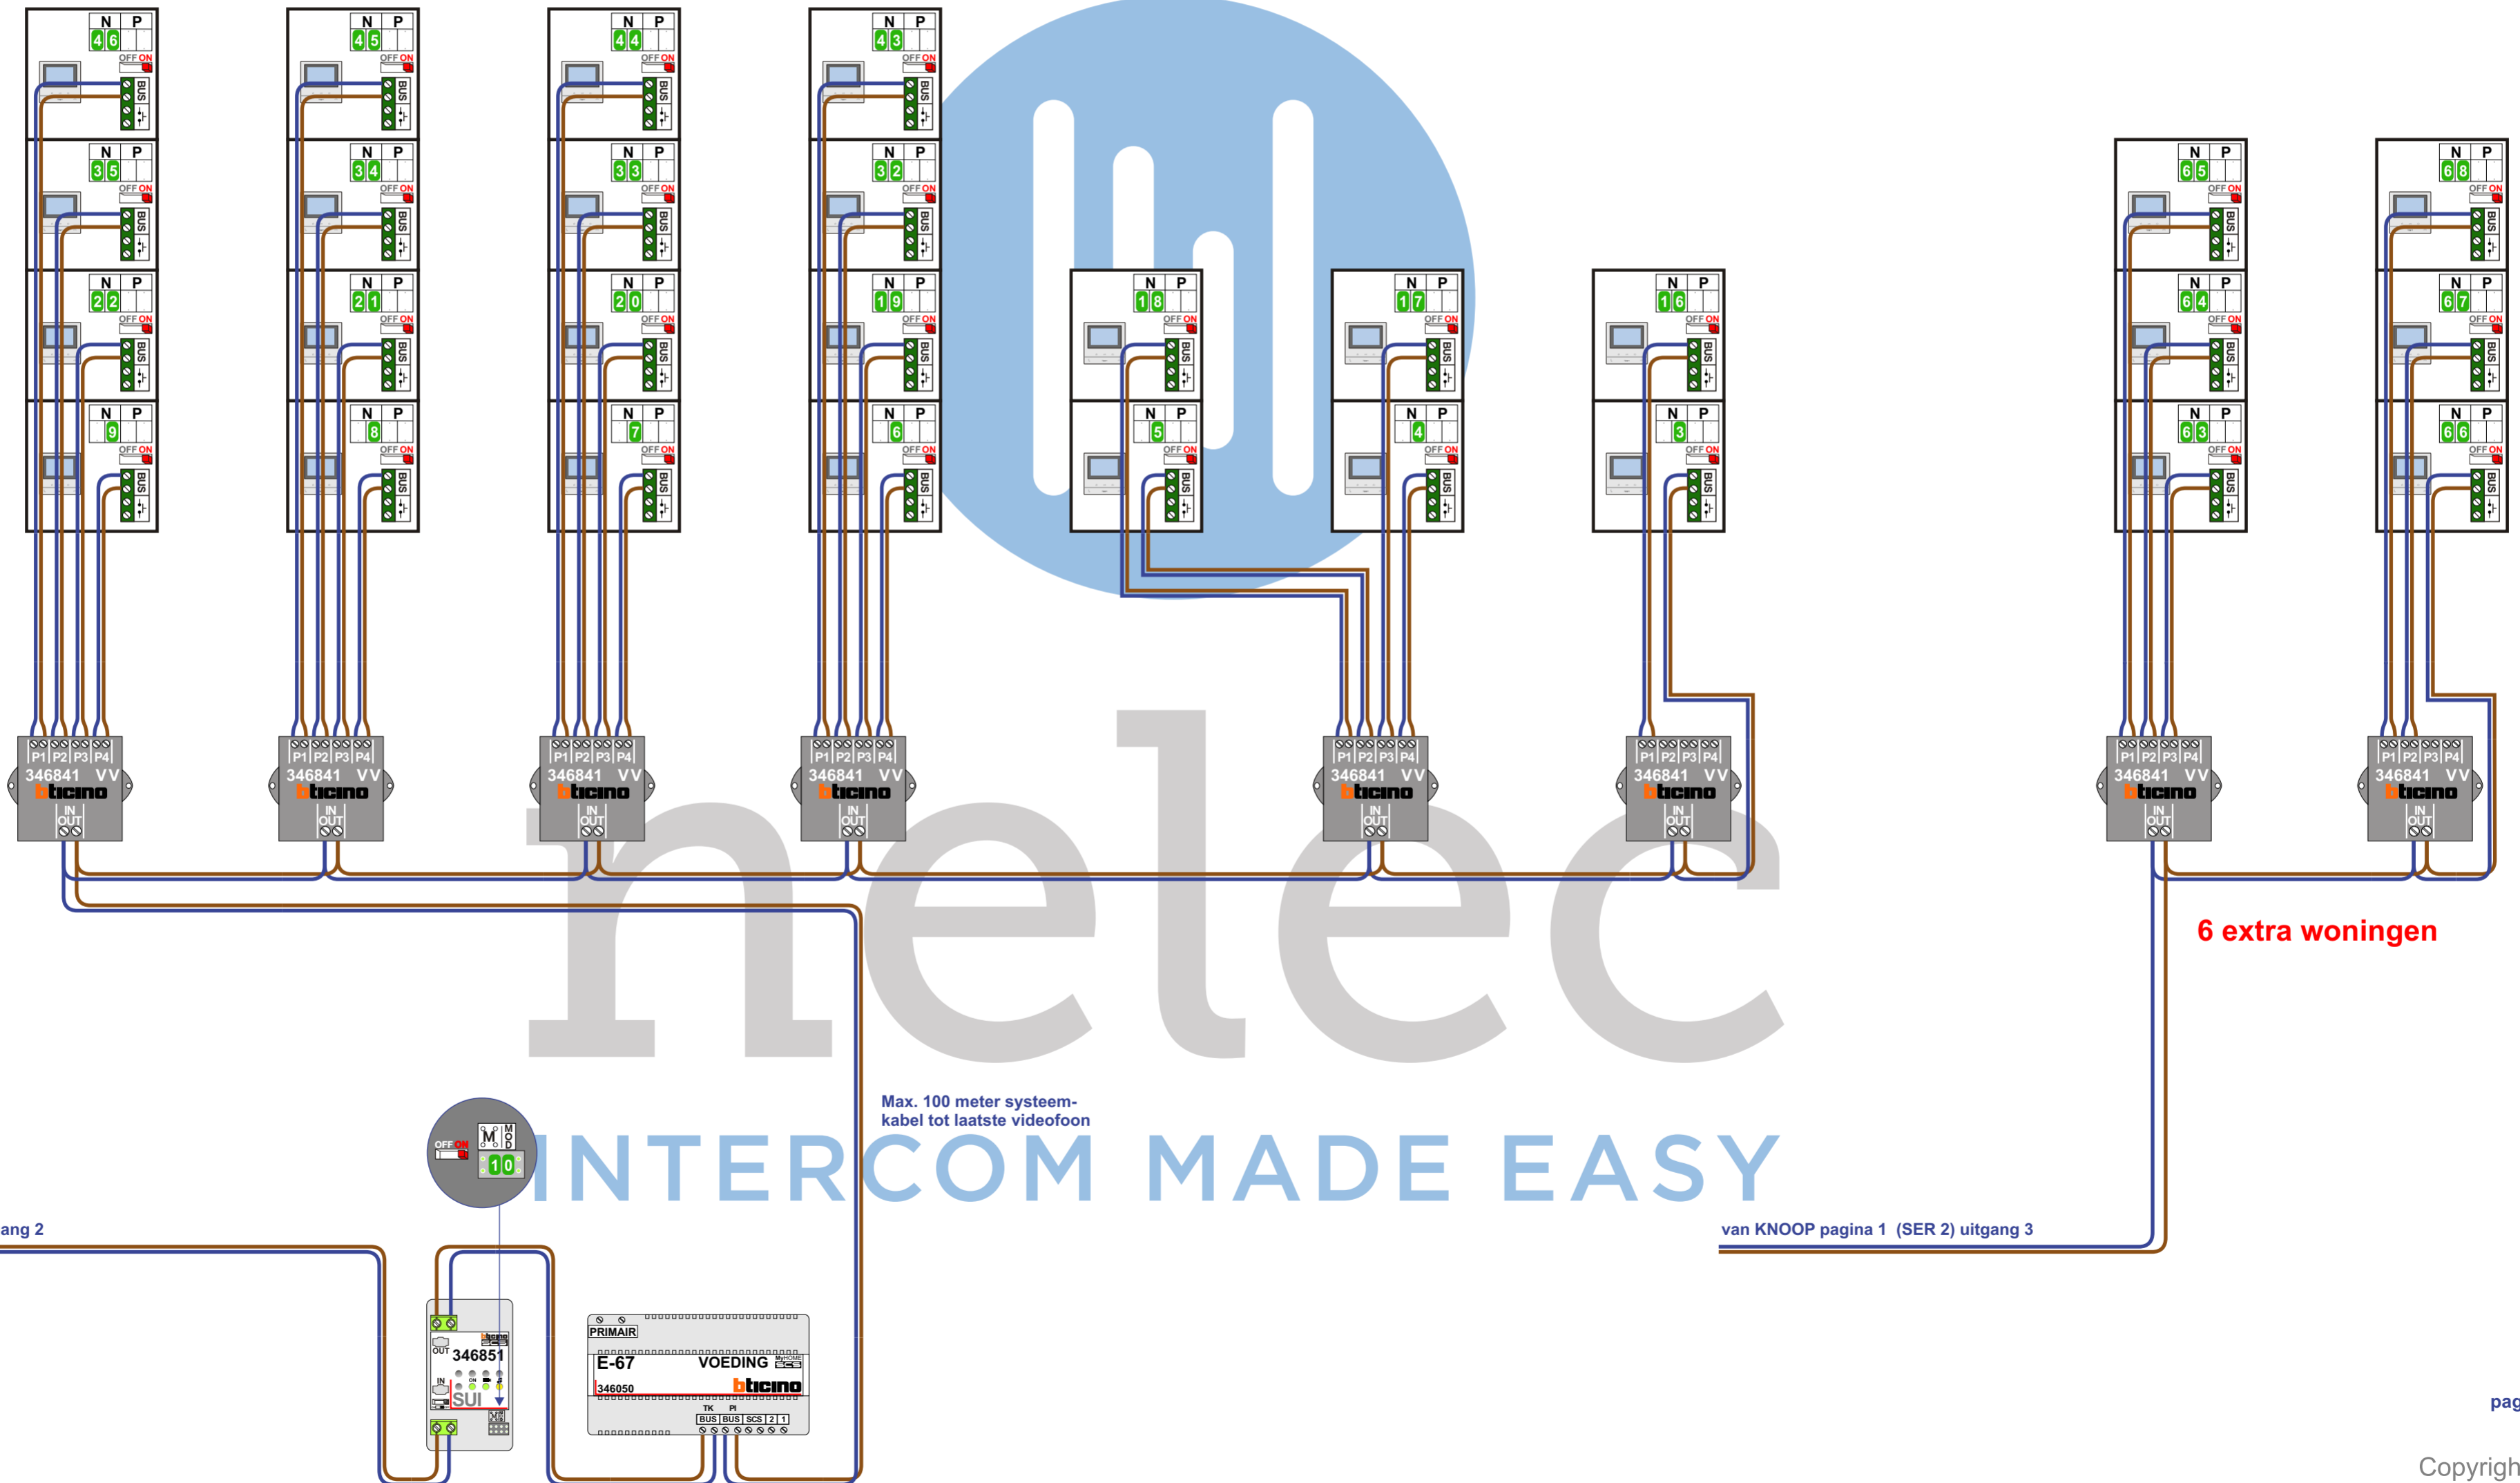

van KNOOP pagina 1 (SER 2) uitgang 2

van KNOOP pagina 1 (SER 2) uitgang 3

N-waarde	Huisnummer	Eindweerstand
1	6	X
2	7	X
3	8	X
4	9	X
5	10	X
6	11	X
7	12	X
8	13	X
9	14	X
10	15	X
11	16	X
12	17	X
13	18	X
14	25	X
15	26	X
16	27	X
17	28	X
18	29	X
19	30	X
20	31	X
21	32	X
22	33	X
23	34	X
24	35	X
25	36	X
26	37	X
27	38	X
28	39	X
29	40	X
30	41	X
31	42	X
32	45	X
33	46	X
34	47	X



nelec

6 extra woningen

N-waarde	Huisnummer	Eindweerstand
35	48	X
36	49	X
37	50	X
38	51	X
39	52	X
40	53	X
41	54	X
42	55	X
43	62	X
44	63	X
45	64	X
46	65	X
47	66	X
48	67	X
49	68	X
50	69	X
51	70	X
52	71	X
53	72	X
54	73	X
55	74	X
56	75	X
57	76	X
58	77	X
59	78	X
60	79	X
61	80	X
62	81	X
63	56	X
64	57	X
65	58	X
66	59	X
67	60	X
68	61	X

INTERCOM MADE EASY