

— = systeemkabel  
Bij andere getwiste kabel **66%** afstand!  
Bij ongetwiste kabel **max. 50 meter** buitenpost naar videofoon.  
UTP op aanvraag.

**TWEEDRAADS BUS**




Bij monteren/demonteren **spanning eraf** voorkomt defecten!

M-50


De aders moeten **echt OP de connector** doorgelust worden!


VideoVerdeler

De aders moeten **echt OP de klemmen** doorgelust worden!

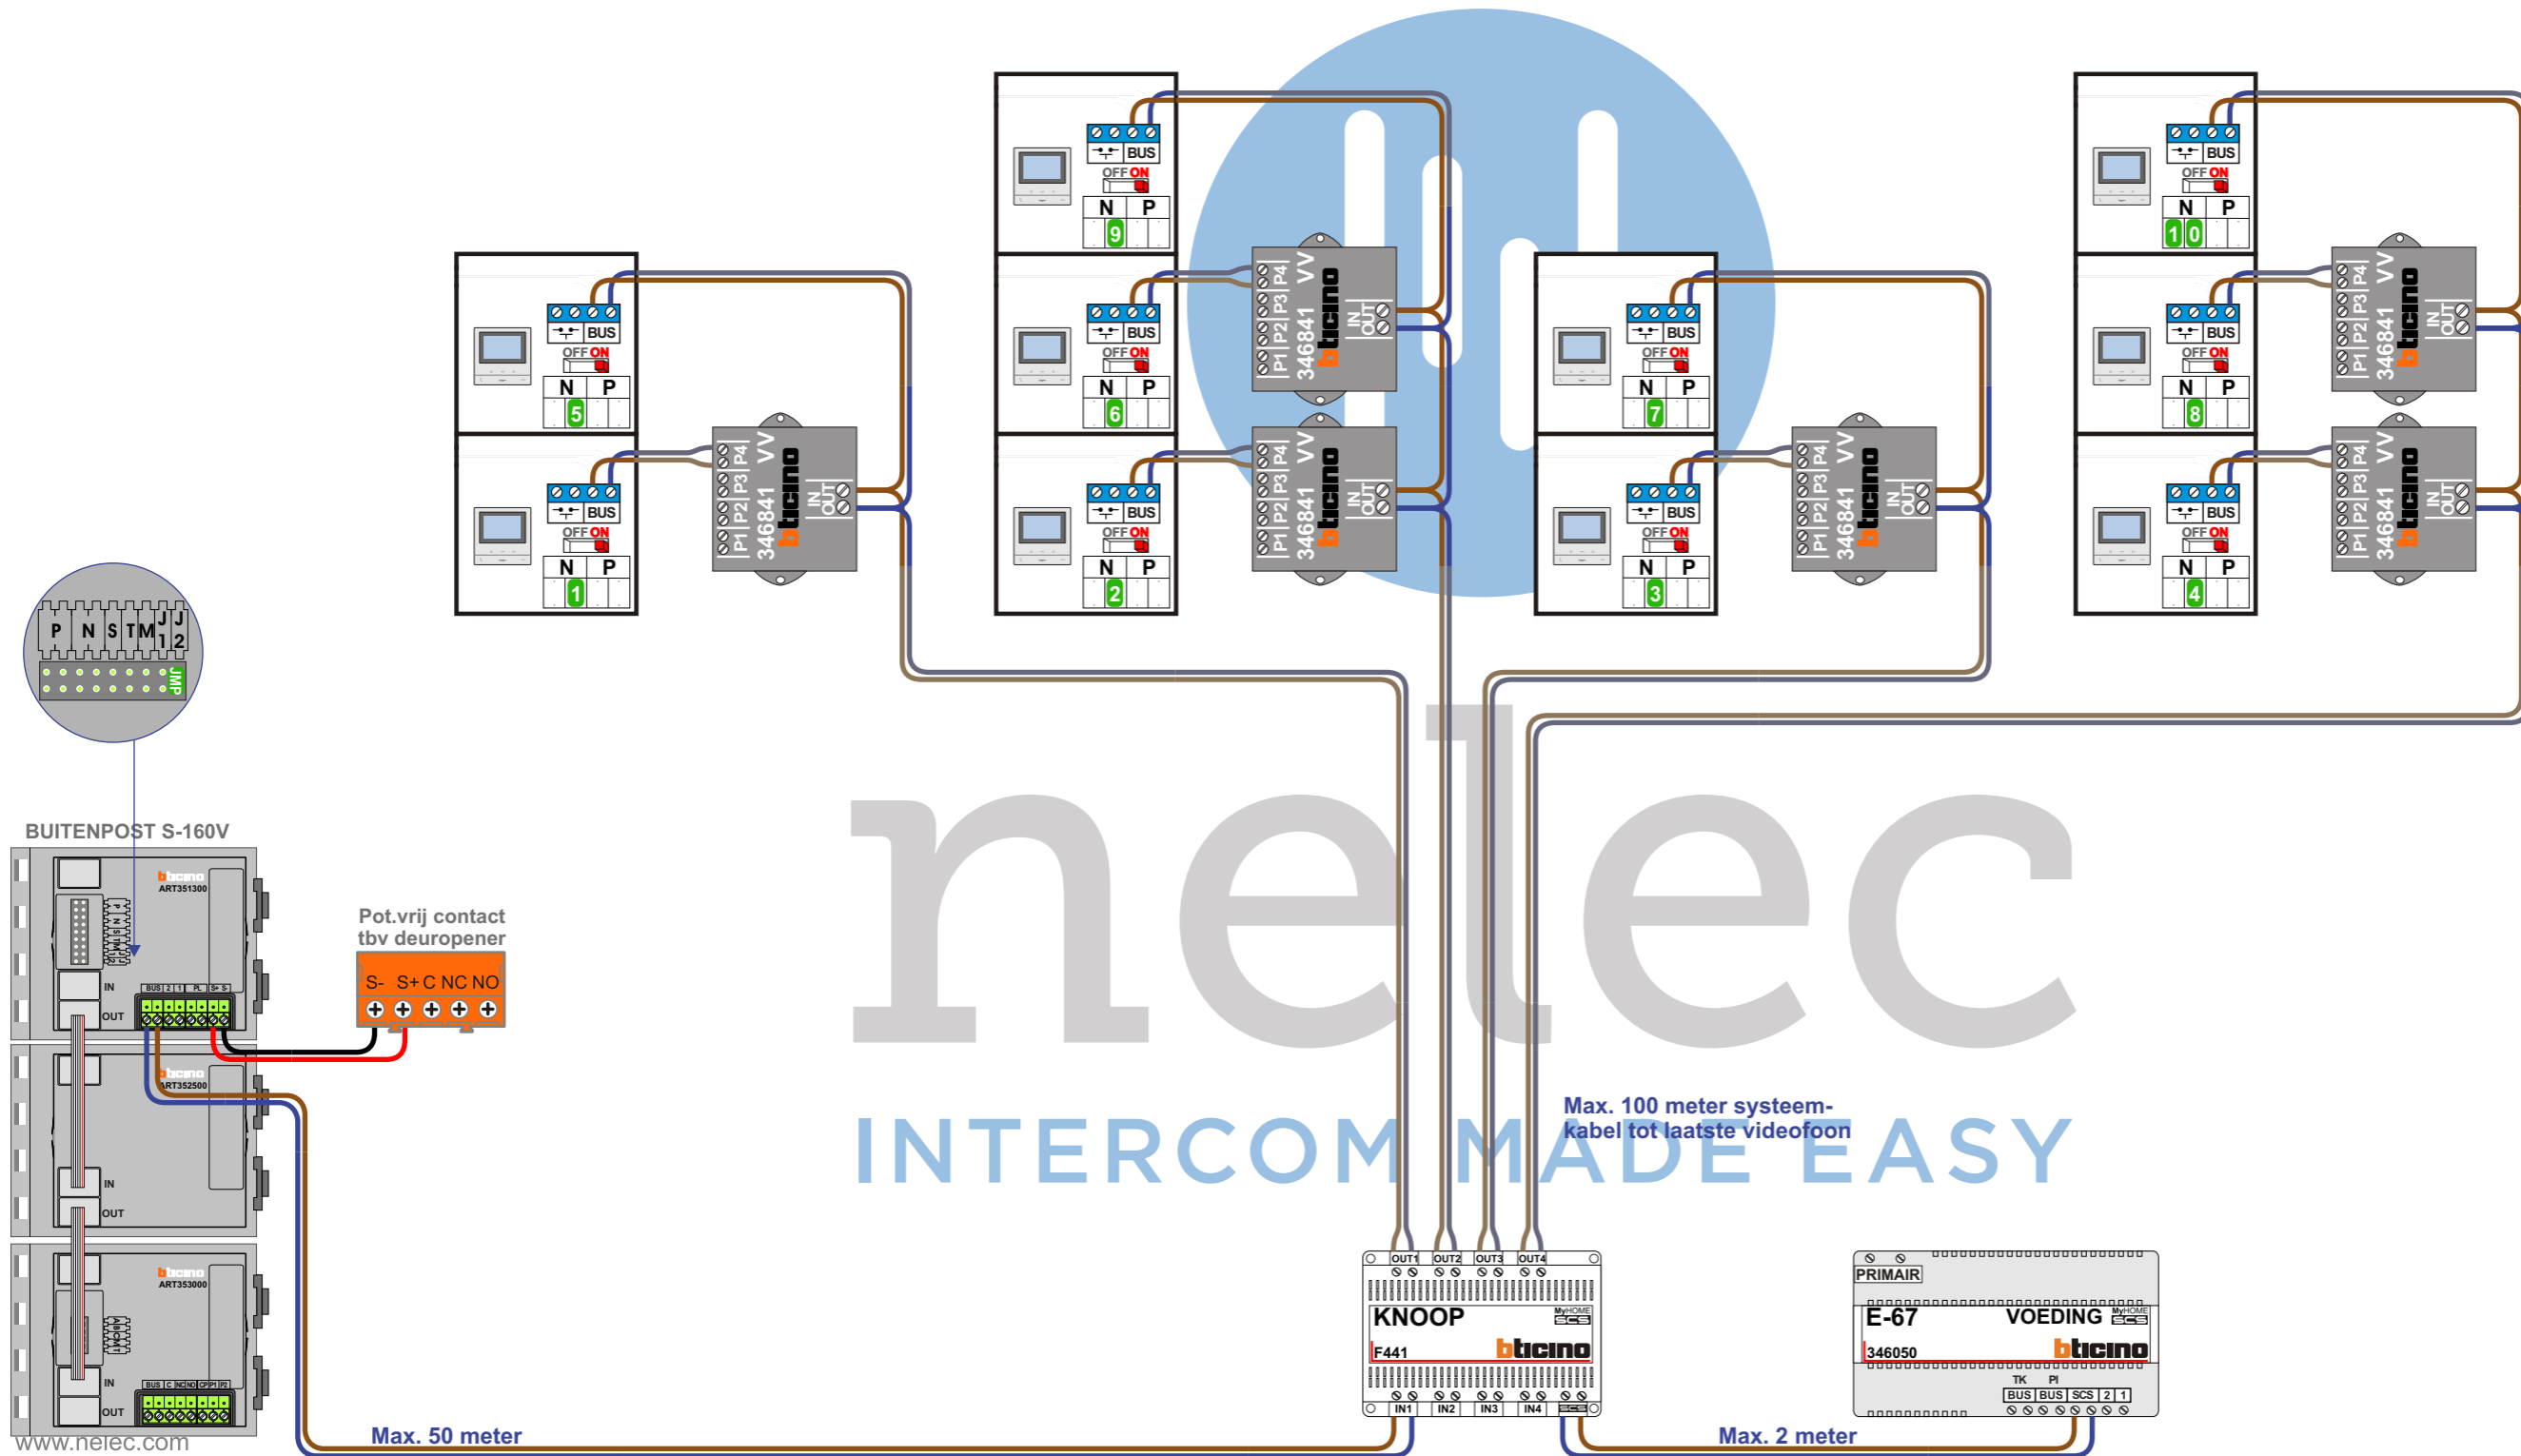

nelec  
INTERCOM MADE EASY

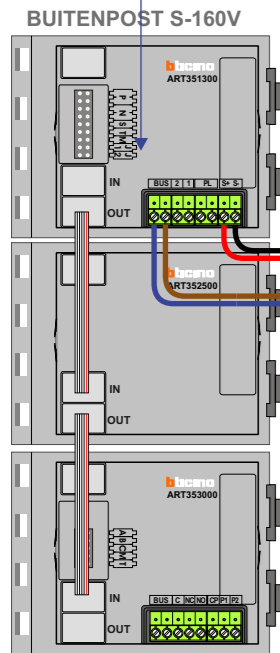

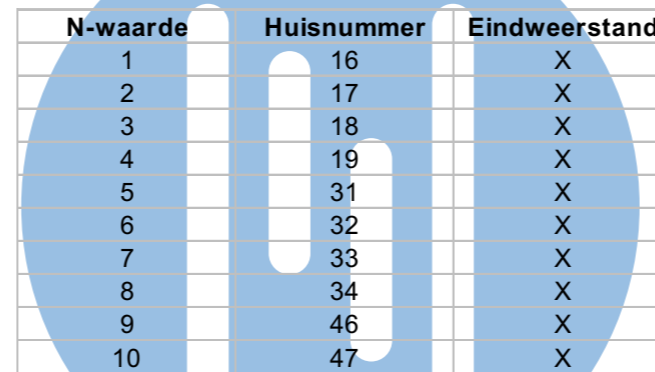

N-waarde	Huisnummer	Eindweerstand
1	16	X
2	17	X
3	18	X
4	19	X
5	31	X
6	32	X
7	33	X
8	34	X
9	46	X
10	47	X



**nelec**  
INTERCOM MADE EASY


— = systeemkabel  
Bij andere getwiste kabel **66%** afstand!  
Bij ongetwiste kabel **max. 50 meter** buitenpost naar videofoon.  
UTP op aanvraag.

TWEEDRAADS BUS



Bij monteren/demonteren **spanning eraf** voorkomt defecten!

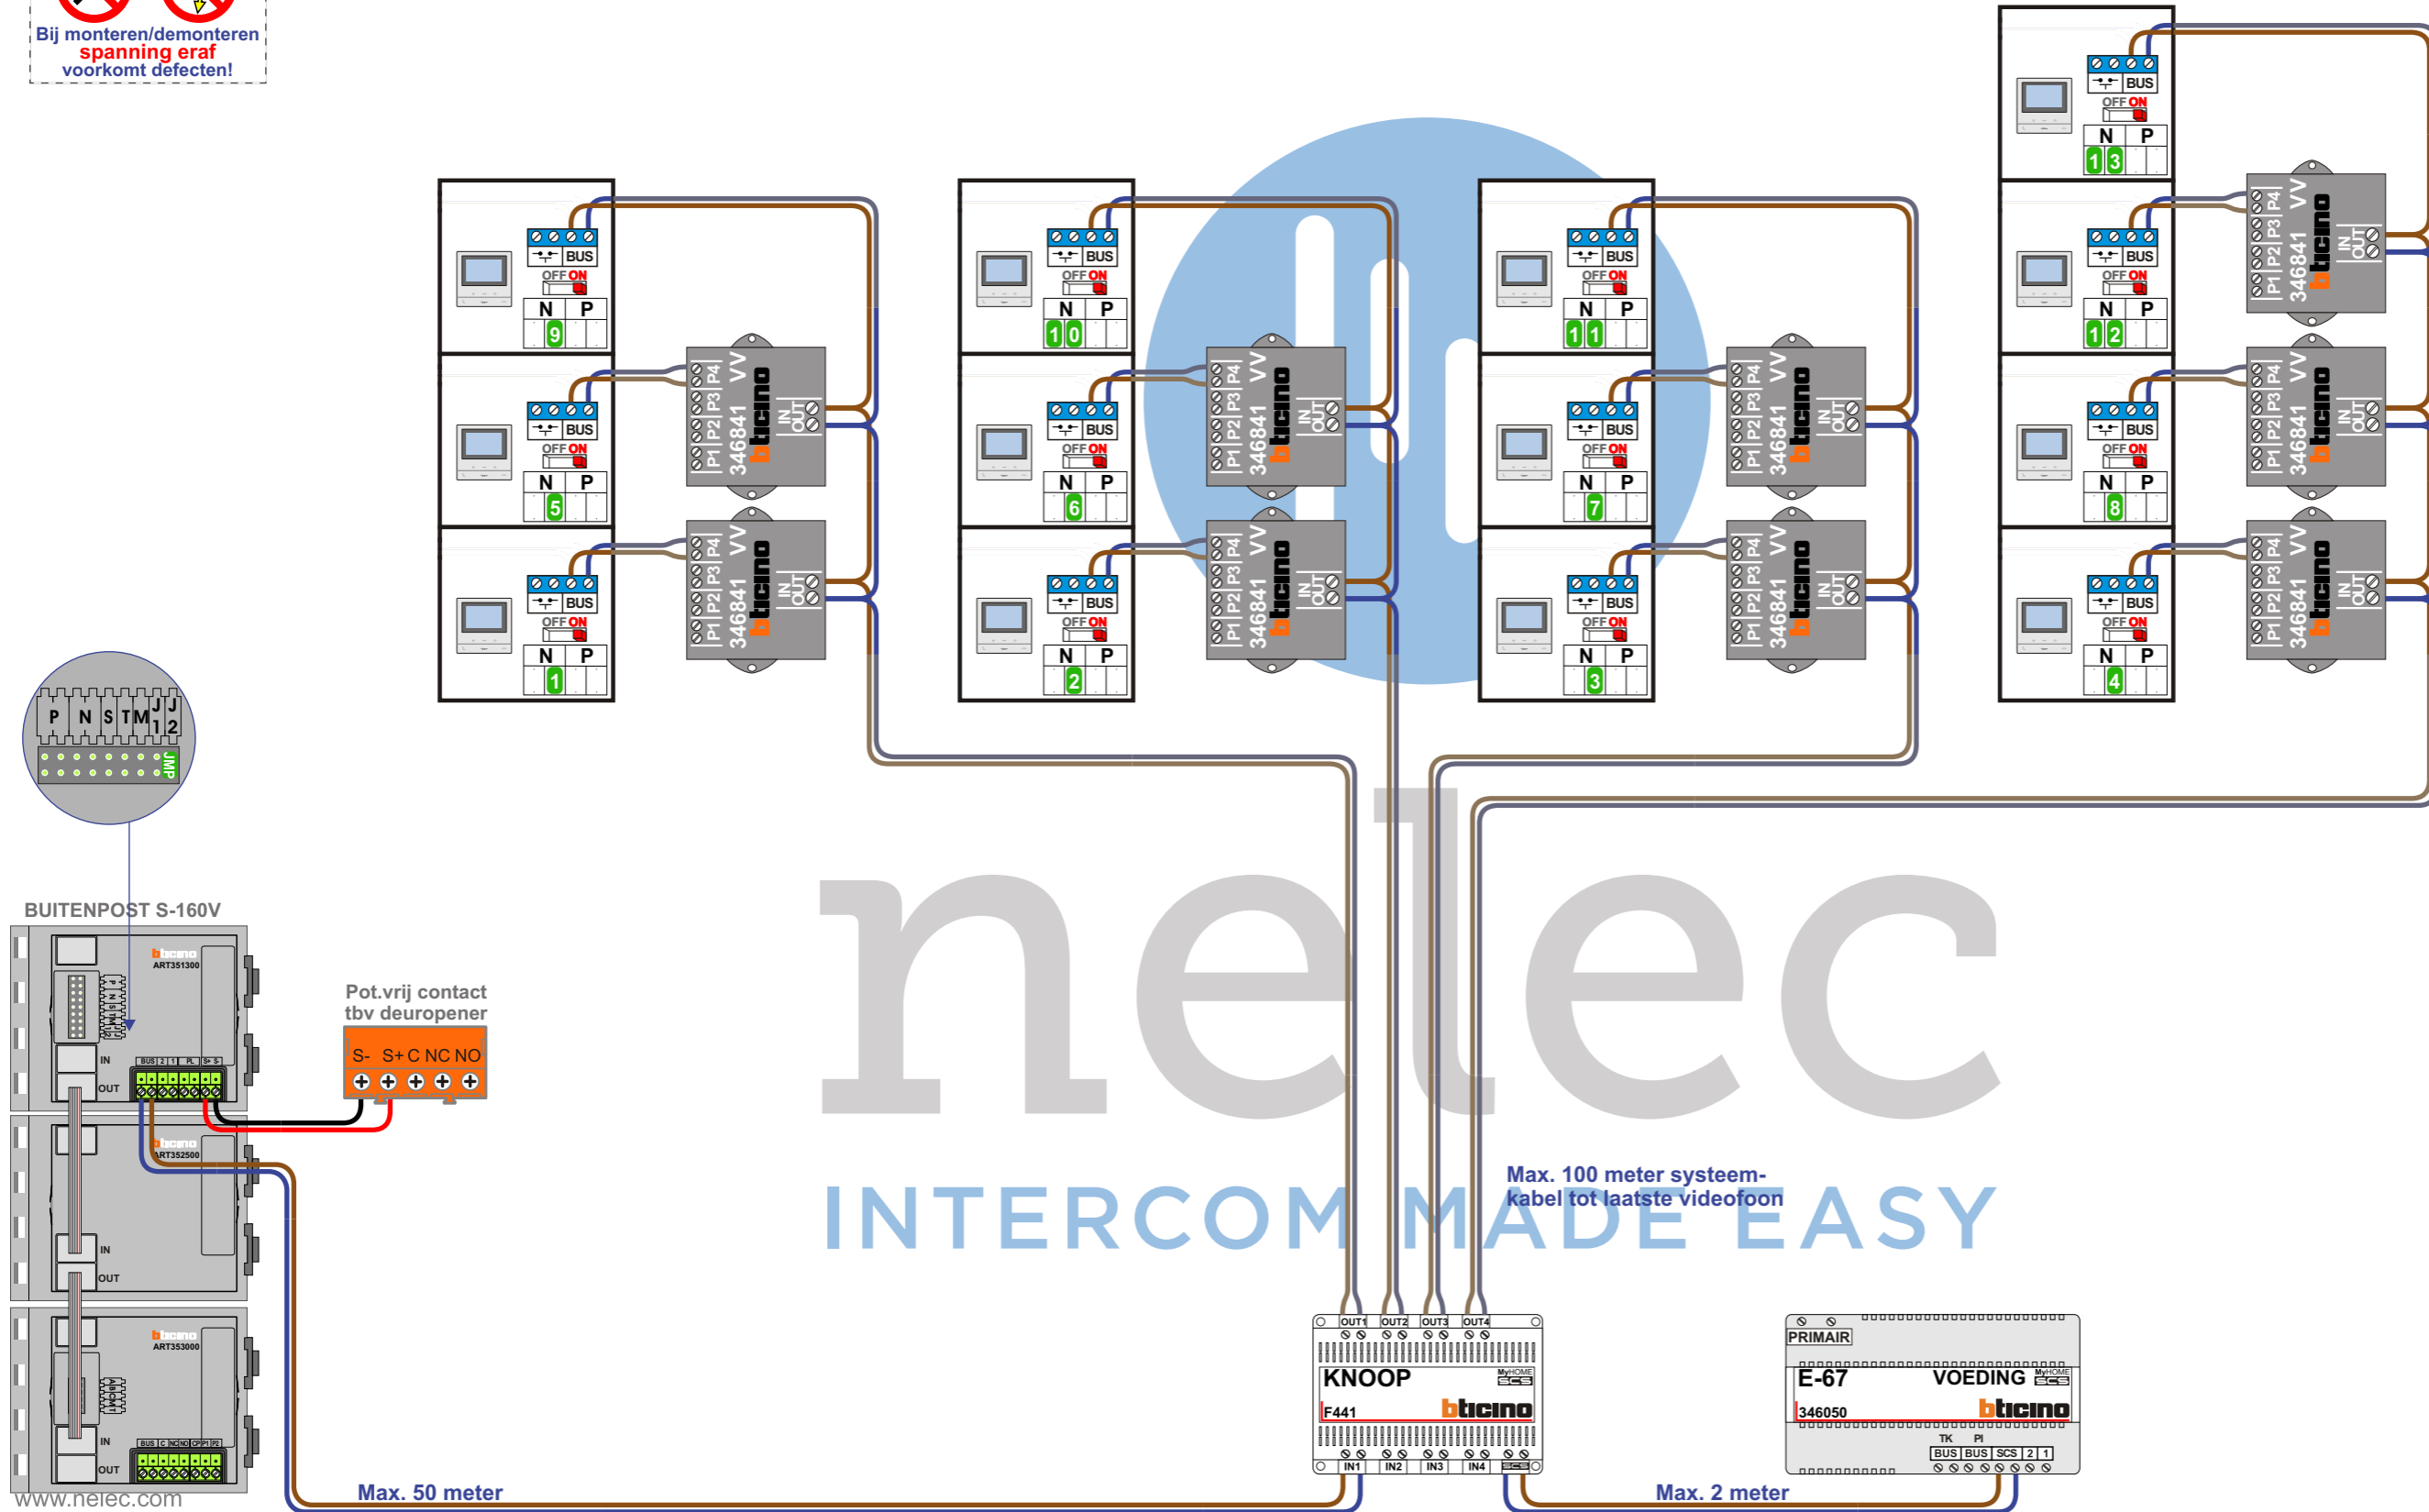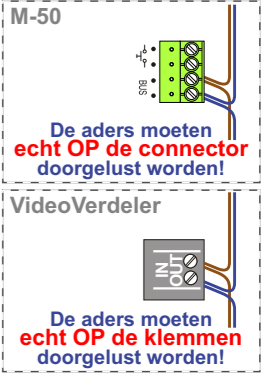

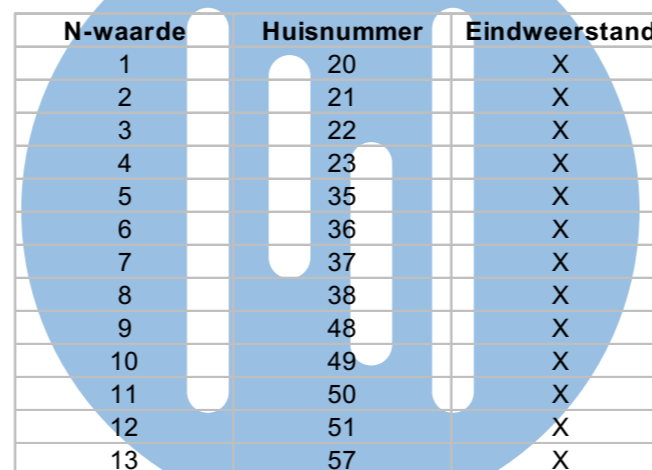

N-waarde	Huisnummer	Eindweerstand
1	20	X
2	21	X
3	22	X
4	23	X
5	35	X
6	36	X
7	37	X
8	38	X
9	48	X
10	49	X
11	50	X
12	51	X
13	57	X

**nelec**  
INTERCOM MADE EASY

— = systeemkabel  
Bij andere getwiste kabel **66%** afstand!  
Bij ongetwiste kabel **max. 50 meter** buitenpost naar videofoon.  
UTP op aanvraag.

**TWEEDRAADS BUS**




Bij monteren/demonteren **spanning eraf** voorkomt defecten!


M-50

De aders moeten **echt OP de connector** doorgelust worden!

VideoVerdeler

De aders moeten **echt OP de klemmen** doorgelust worden!

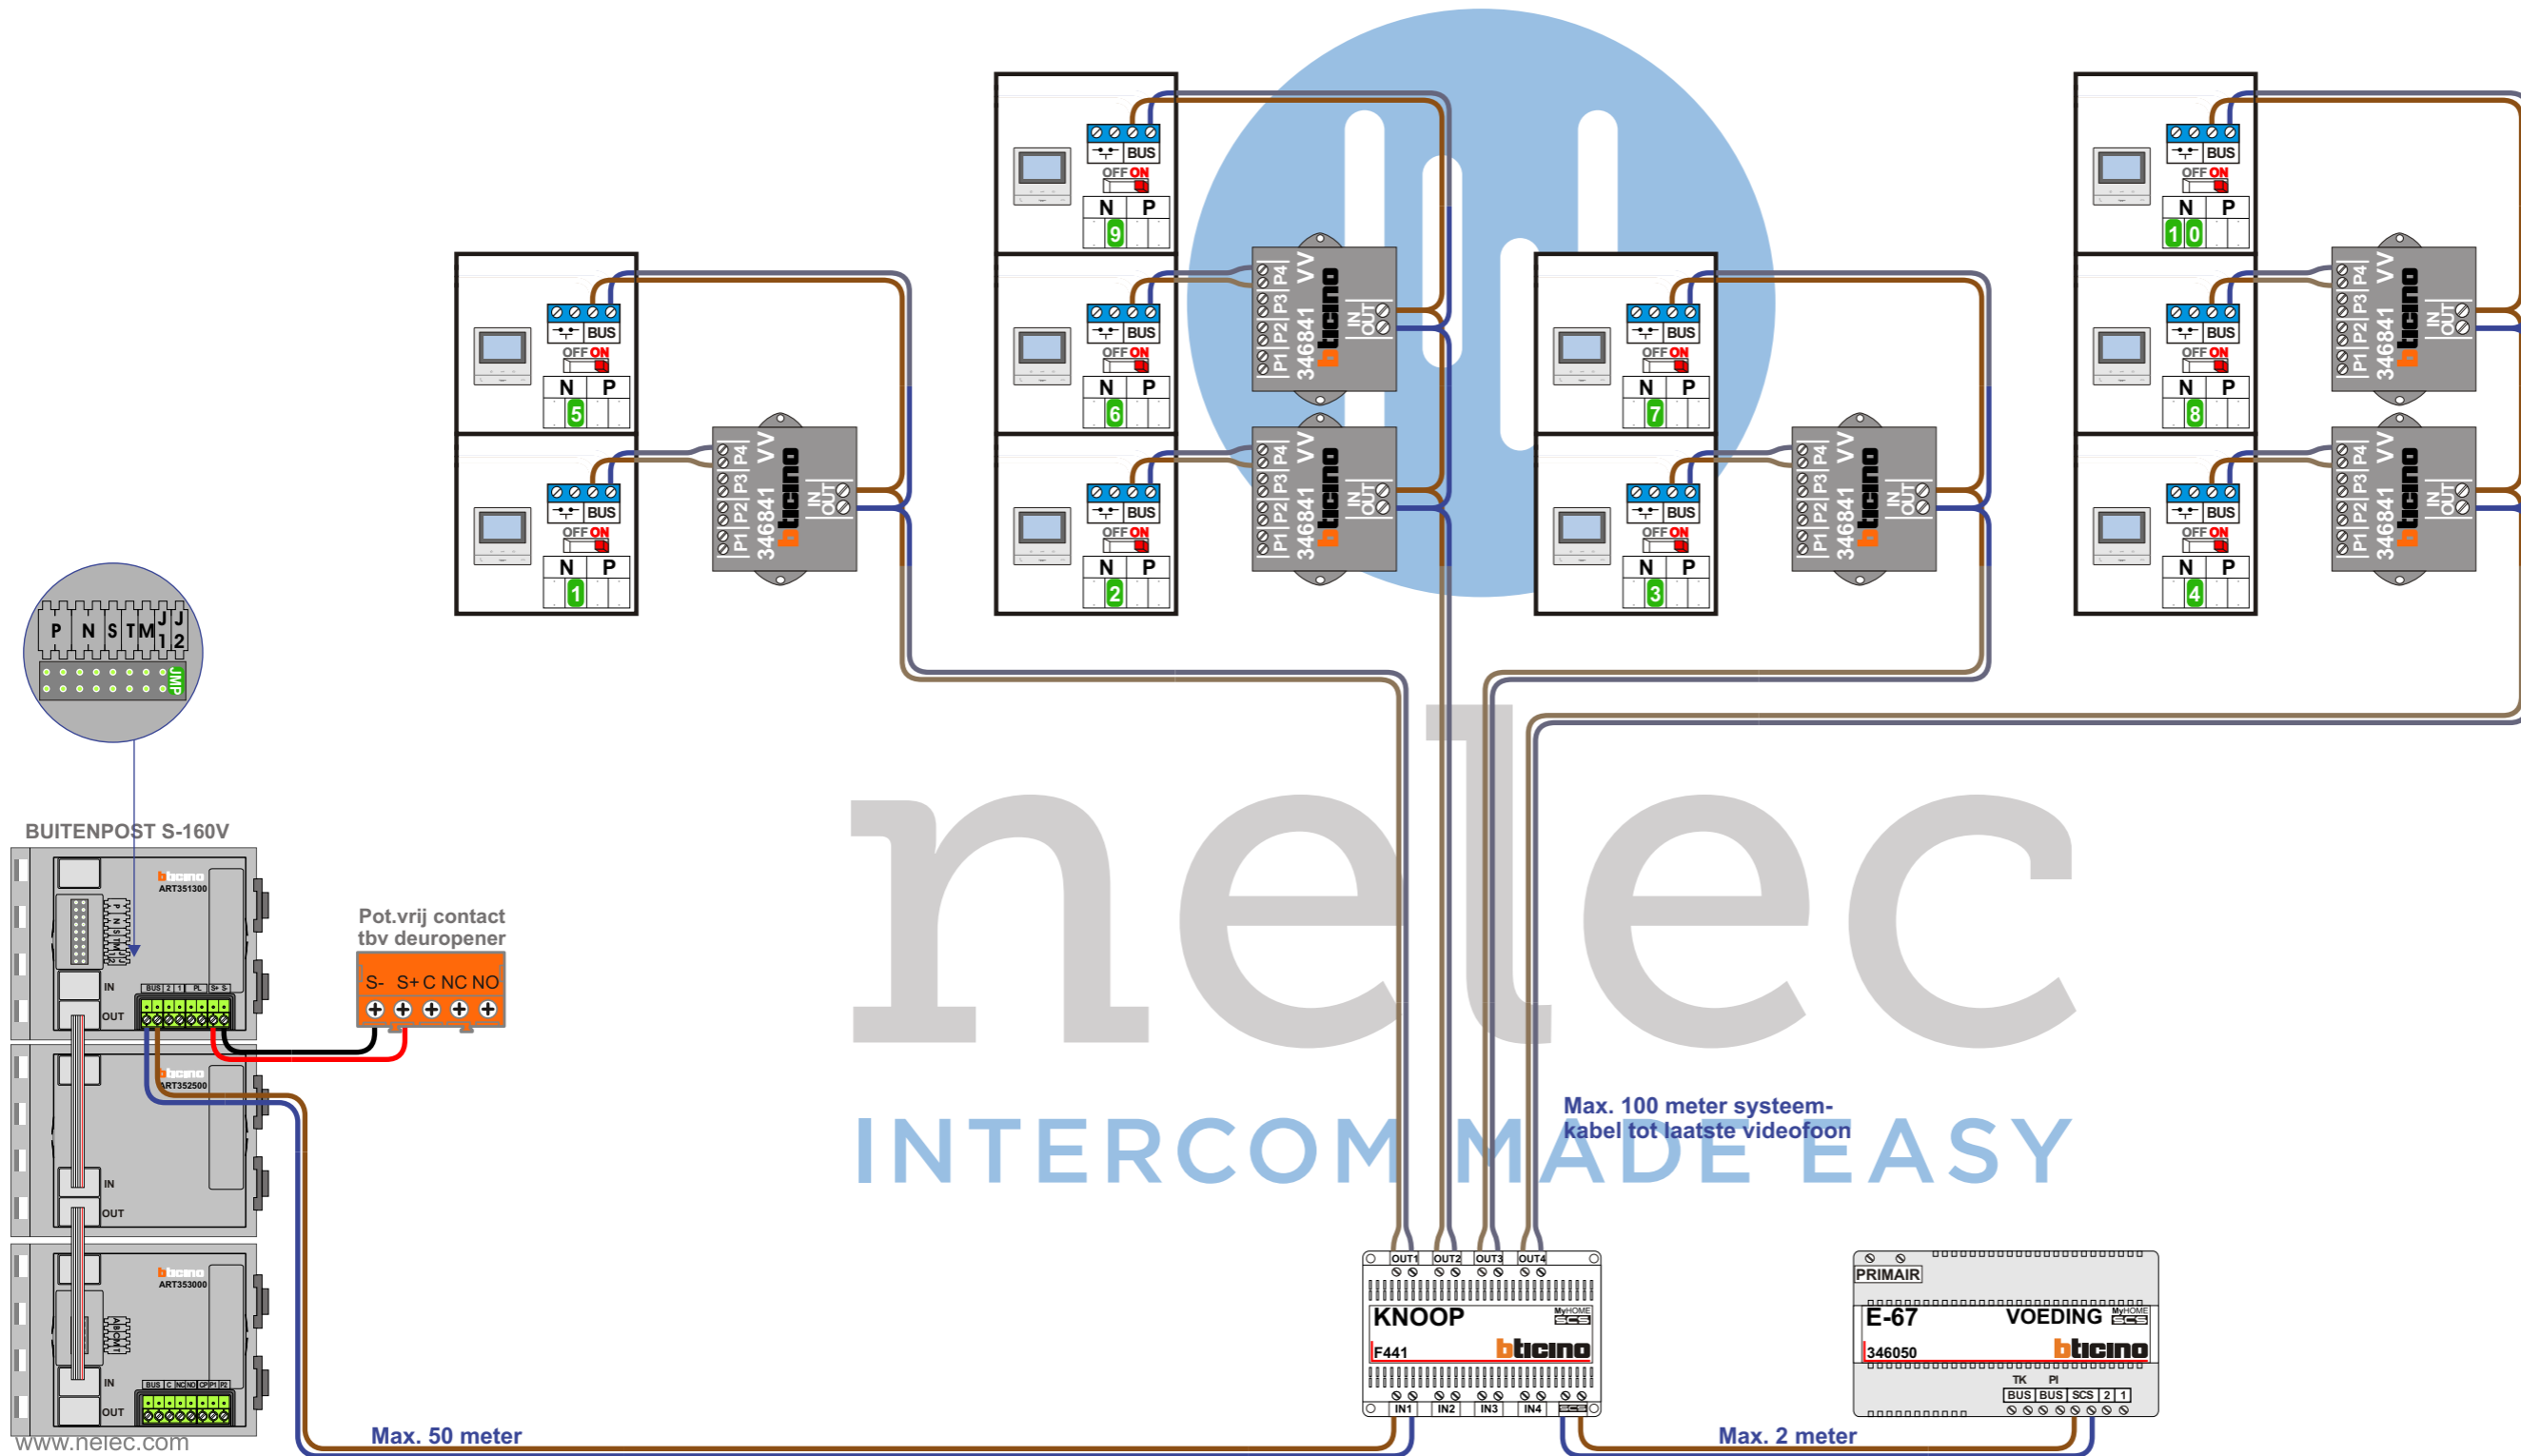

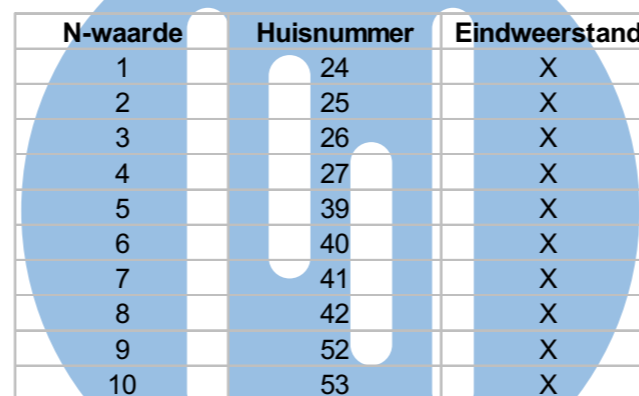

N-waarde	Huisnummer	Eindweerstand
1	24	X
2	25	X
3	26	X
4	27	X
5	39	X
6	40	X
7	41	X
8	42	X
9	52	X
10	53	X



**nelec**  
INTERCOM MADE EASY

— = systeemkabel  
Bij andere getwiste kabel **66%** afstand!  
Bij ongetwiste kabel **max. 50 meter** buitenpost naar videofoon.  
UTP op aanvraag.



**TWEEDRAADS BUS**




Bij monteren/demonteren **spanning eraf** voorkomt defecten!

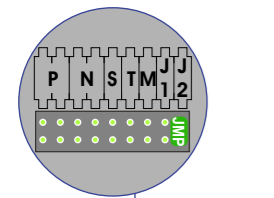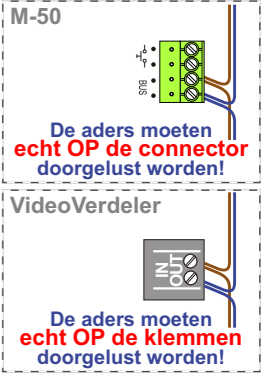

BUITENPOST S-160V

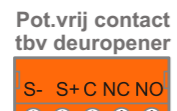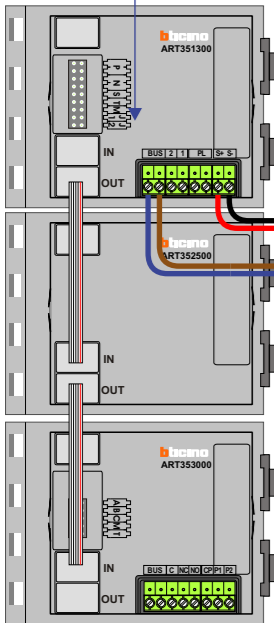


Max. 50 meter

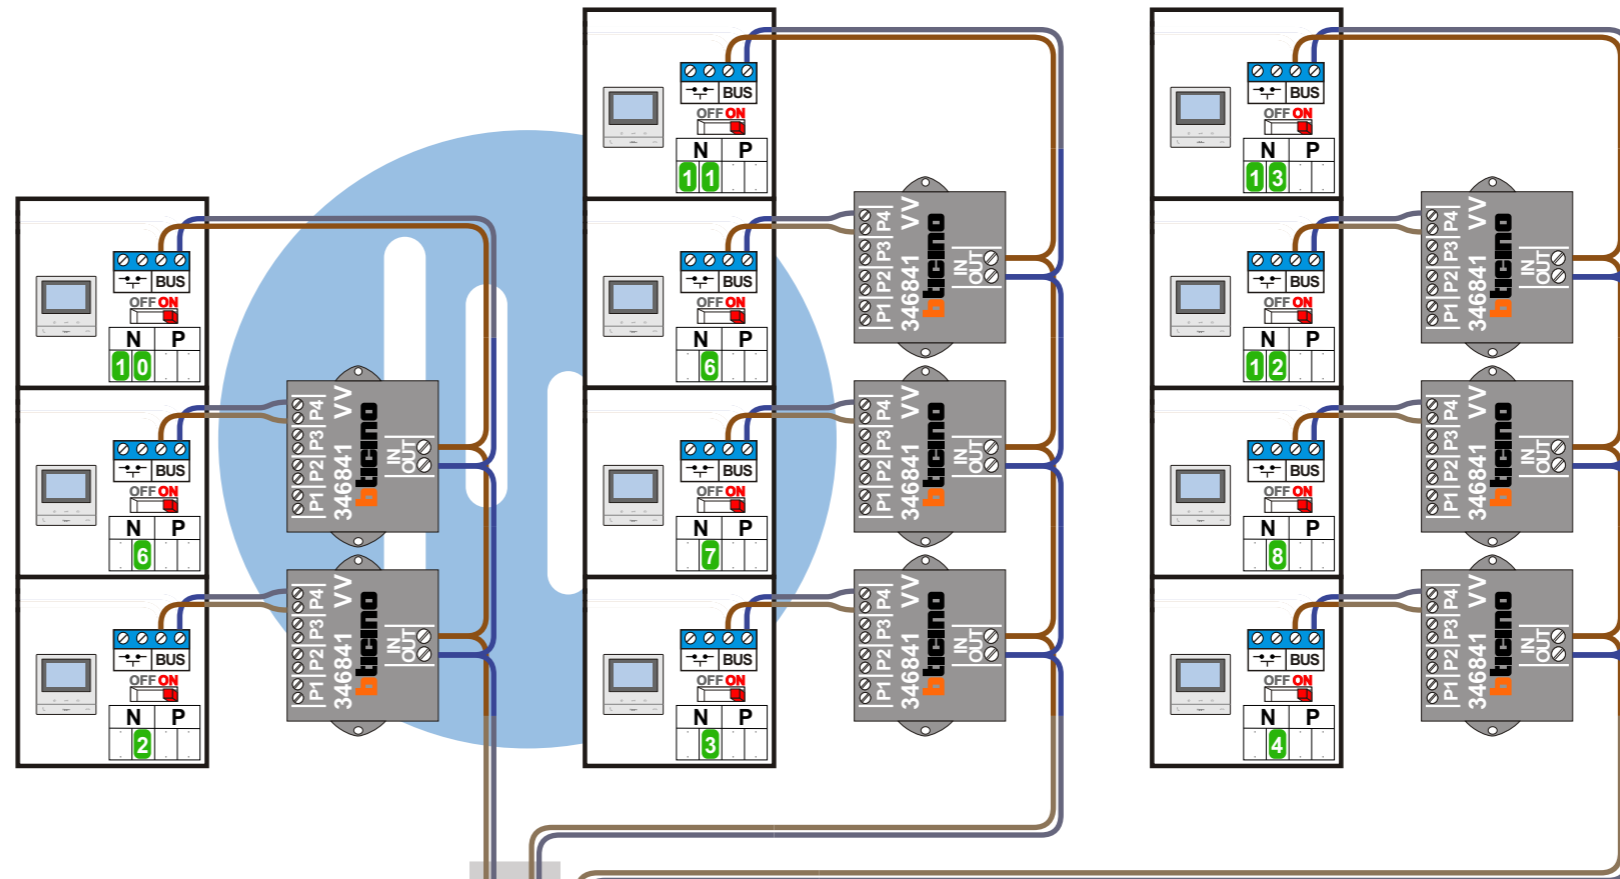


**nelec**  
INTERCOM MADE EASY

Max. 100 meter systeemkabel tot laatste videofoon

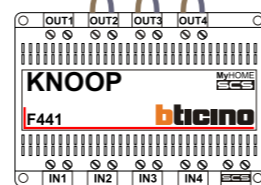

Max. 2 meter

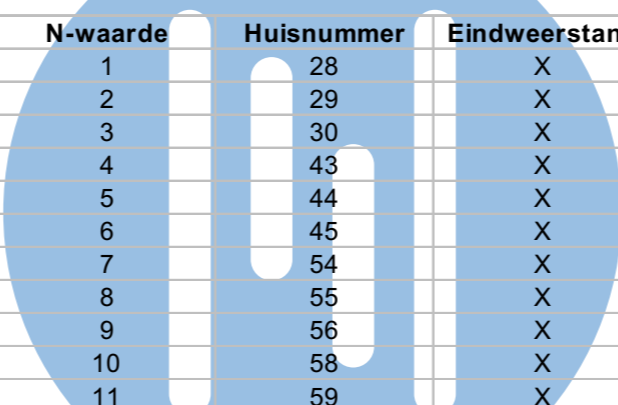

N-waarde	Huisnummer	Eindweerstand
1	28	X
2	29	X
3	30	X
4	43	X
5	44	X
6	45	X
7	54	X
8	55	X
9	56	X
10	58	X
11	59	X

**nelec**  
INTERCOM MADE EASY