

— = systeemkabel
Bij andere getwiste kabel 66% afstand!
Bij ongetwiste kabel max. 50 meter buitenpost naar videofoon.
UTP op aanvraag.

VideoVerdelers





De anders moeten echt OP de klemmen doorgelust worden!

TWEEDRAADS BUS




Bij monteren/demonteren spanning eraf voorkomt defecten!

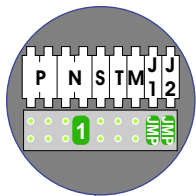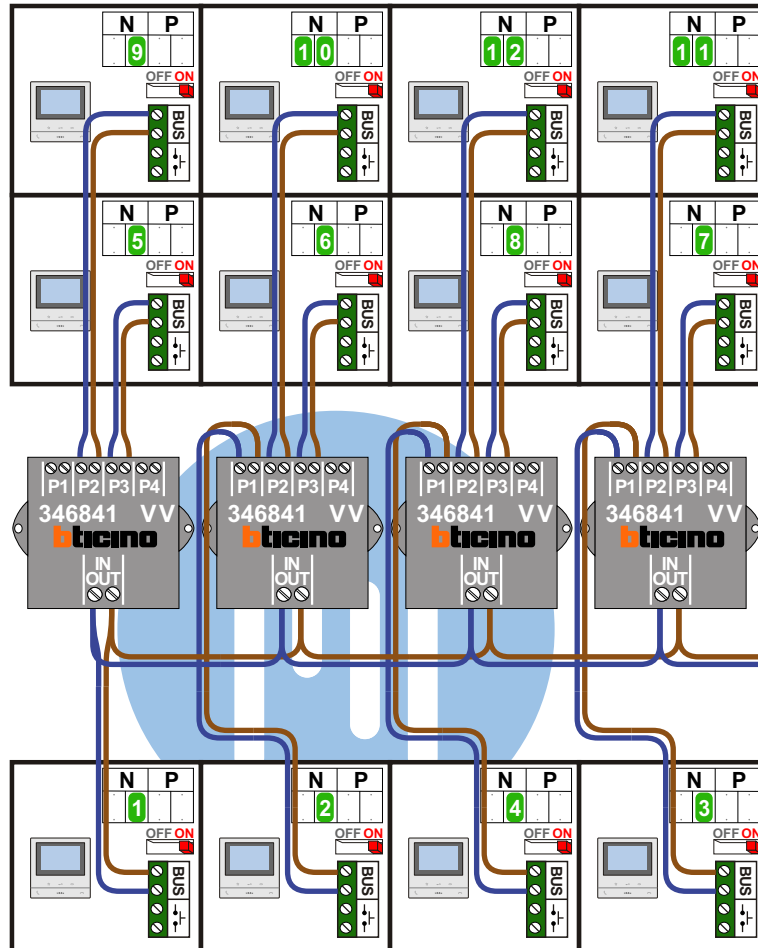

Haal de spanning van het systeem als je een module monteert of demonteert


DEURSTATION S-131V

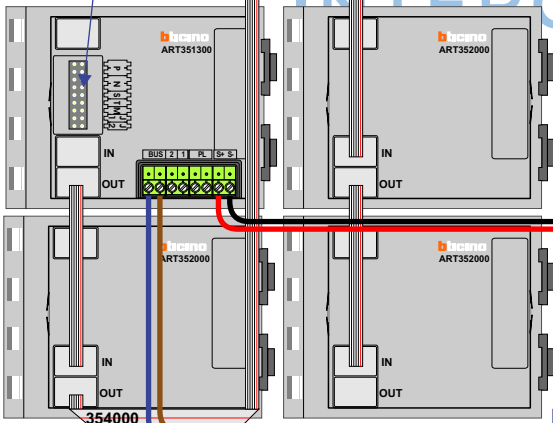


Pot.vrij contact tbv deuropener



Max. 100 meter systeemkabel tot laatste videofoon

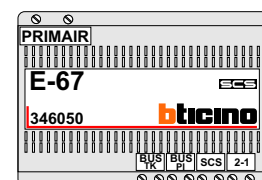

Max. 50 meter

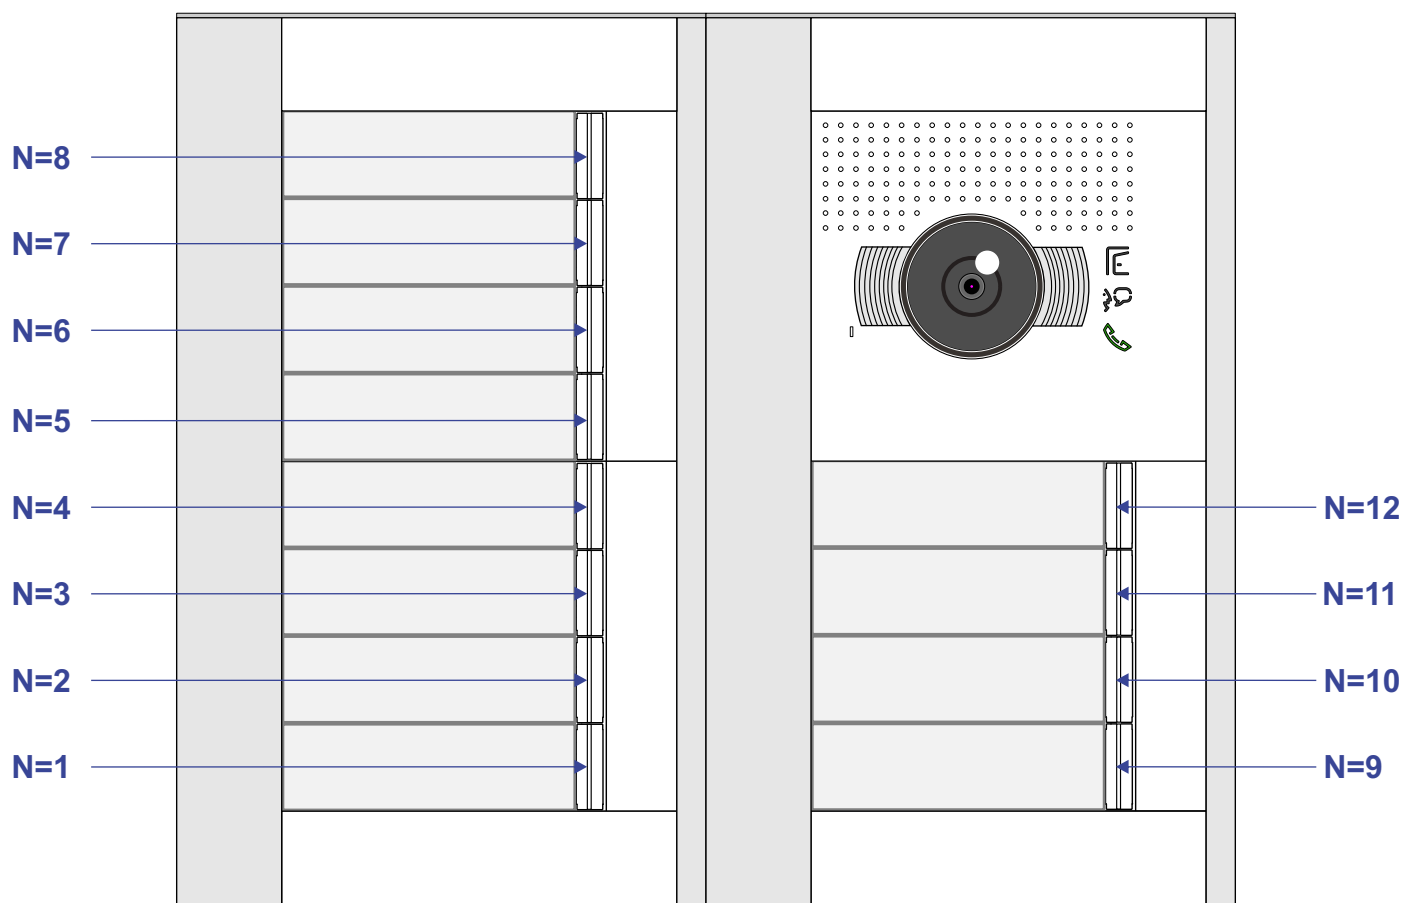

N-waarde	Huisnummer	Eindweerstand
1	10	X
2	12	X
3	14	X
4	16	X
5	28	X
6	30	X
7	32	X
8	34	X
9	44	X
10	46	X
11	48	X
12	50	X

— = systeemkabel
Bij andere getwiste kabel 66% afstand!
Bij ongetwiste kabel max. 50 meter buitenpost naar videofoon.
UTP op aanvraag.

VideoVerdelers





De anders moeten echt OP de klemmen doorgelust worden!

TWEEDRAADS BUS




Bij monteren/demonteren spanning eraf voorkomt defecten!

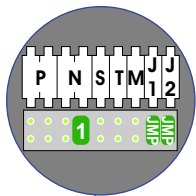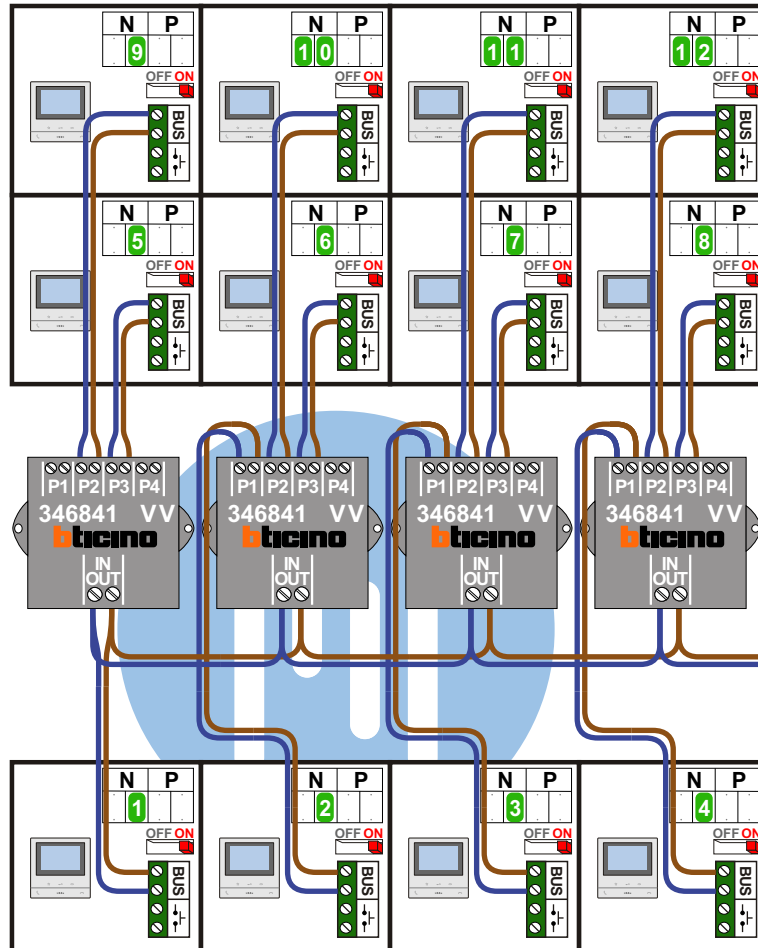

Haal de spanning van het systeem als je een module monteert of demonteert


DEURSTATION S-131V

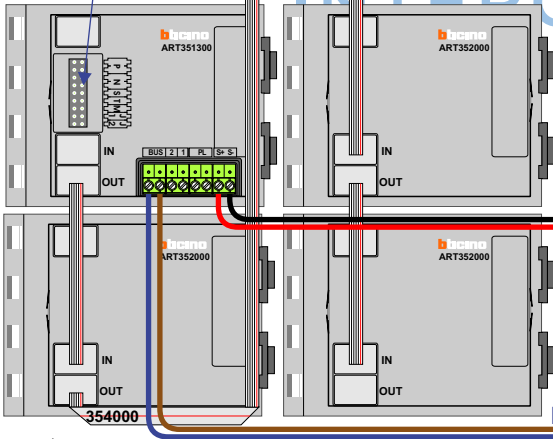


Pot.vrij contact tbv deuropener



Max. 100 meter systeemkabel tot laatste videofoon

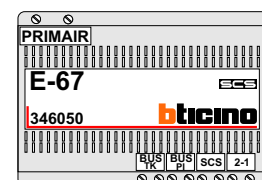

Max. 50 meter

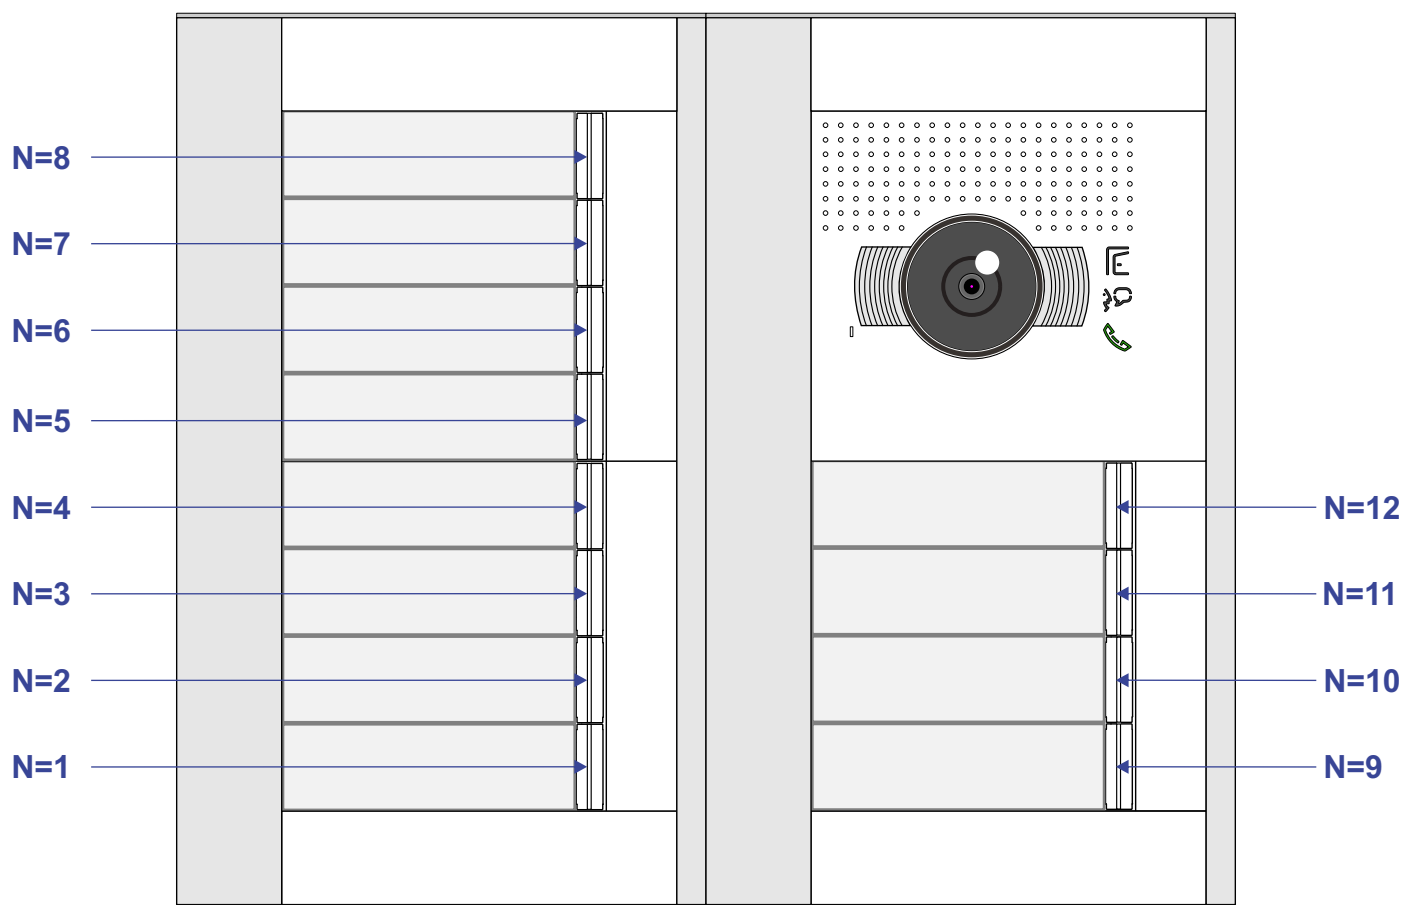

N-waarde	Huisnummer	Eindweerstand
1	18	X
2	20	X
3	24	X
4	26	X
5	36	X
6	38	X
7	40	X
8	42	X
9	52	X
10	54	X
11	56	X
12	58	X