

= systeemkabel
Bij andere getwiste kabel **66%** afstand!
Bij ongetwiste kabel **max. 50 meter** buitenpost naar videofoon.
UTP op aanvraag.

DD8 digitizer: flatcable
IN
OUT
Connector van flatcable **nokje juiste kant op** bij aansluiten op DD8


Digitizers & flatcables

Niet monteren/demonteren onder spanning
Belddrukkers mogen wel

Bij installaties zonder beeld maakt het **niet** uit hoe je de bus aansluit. De telefoons hoeven **niet** in serie en eindweerstand zijn **niet** nodig.

TWEEDRAADS BUS

Bij monteren/demonteren **spanning eraf** voorkomt defecten!

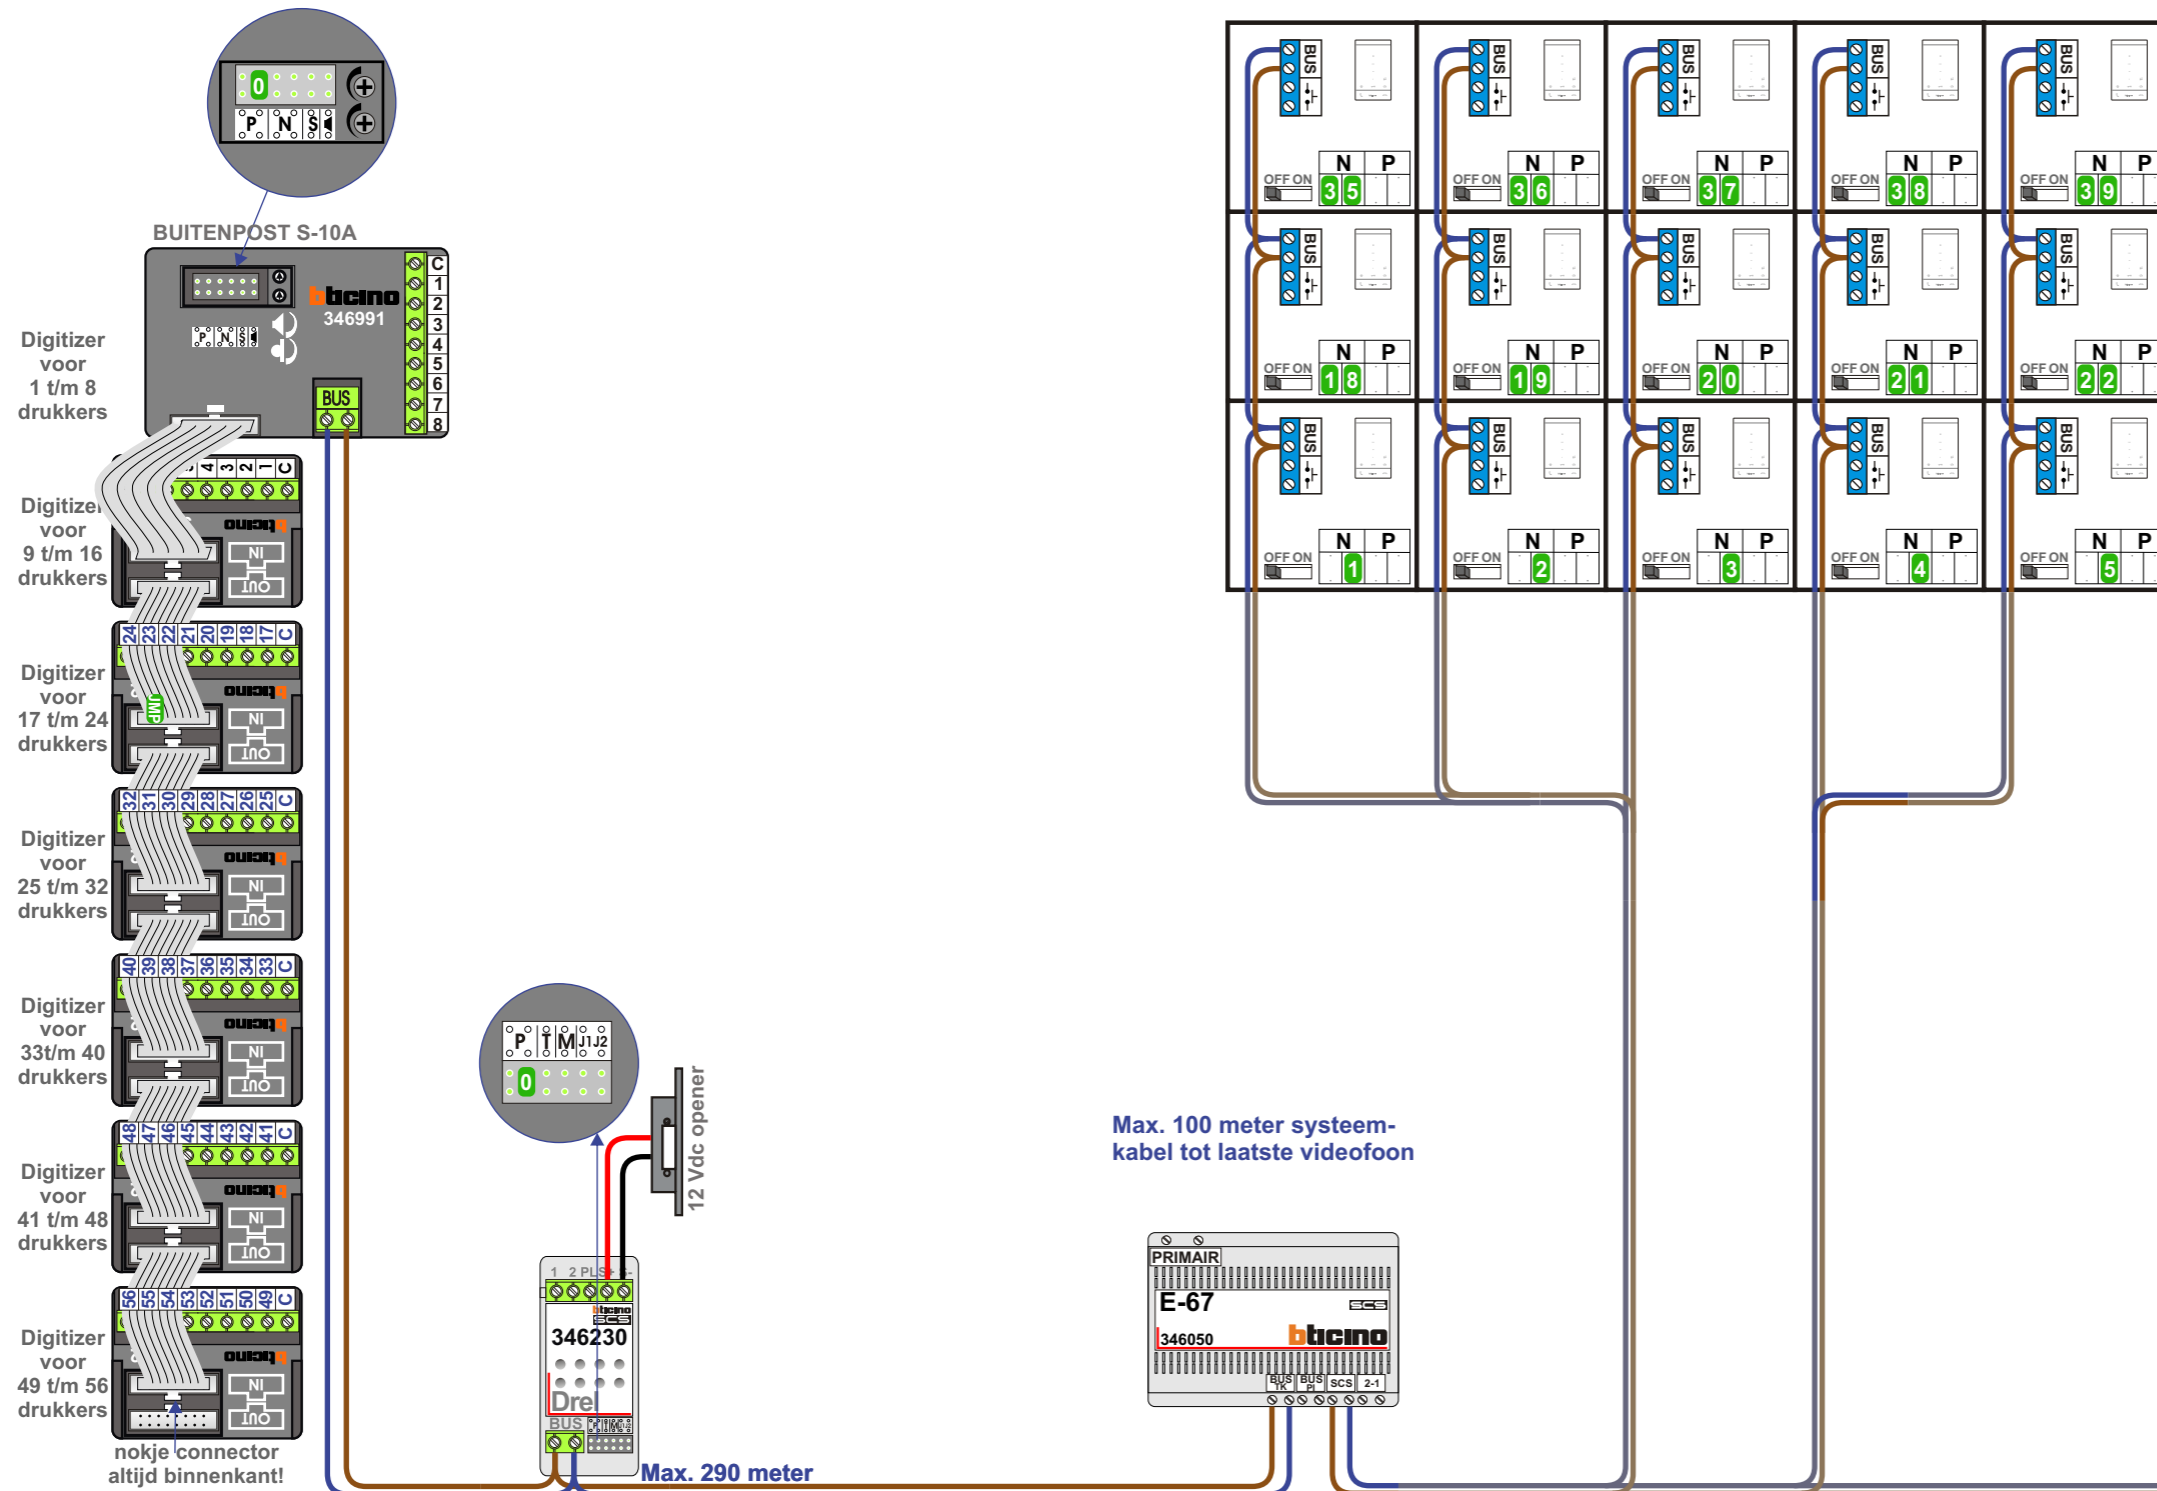

N-waarde	Huisnummer	Eindweerstand
1	53A	
2	53B	
3	53C	
4	53D	
5	53E	
18	57A	
19	57B	
20	57C	
21	57D	
22	57E	
35	61A	
36	61B	
37	61C	
38	61D	
39	61E	

N-waarde	Huisnummer	Eindweerstand
6	53FA	
7	53G	
8	53H	
9	53J	
10	55A	
11	55B	
12	55C	
13	55D	
14	55E	
15	55F	
16	55G	
17	55H	

N-waarde	Huisnummer	Eindweerstand
23	57F	
24	57G	
25	57H	
26	57J	
27	59A	
28	59B	
29	59C	
30	59D	
31	59E	
32	59F	
33	59G	
34	59H	

N-waarde	Huisnummer	Eindweerstand
40	61F	
41	61G	
42	61H	
43	61J	
44	63A	
45	63B	
46	63C	
47	63D	
48	63E	
49	63F	
50	63G	
51	63H	

