

— = systeemkabel
 Bij andere getwiste kabel 66% afstand!
 Bij ongetwiste kabel max. 50 meter buitenpost naar videofoon.
 UTP op aanvraag.

TWEEDRAADS BUS





Bij monteren/demonteren spanning eraf voorkomt defecten!

Digitizers & flatcables



Niet monteren/demonteren onder spanning
 Belruikers mogen wel

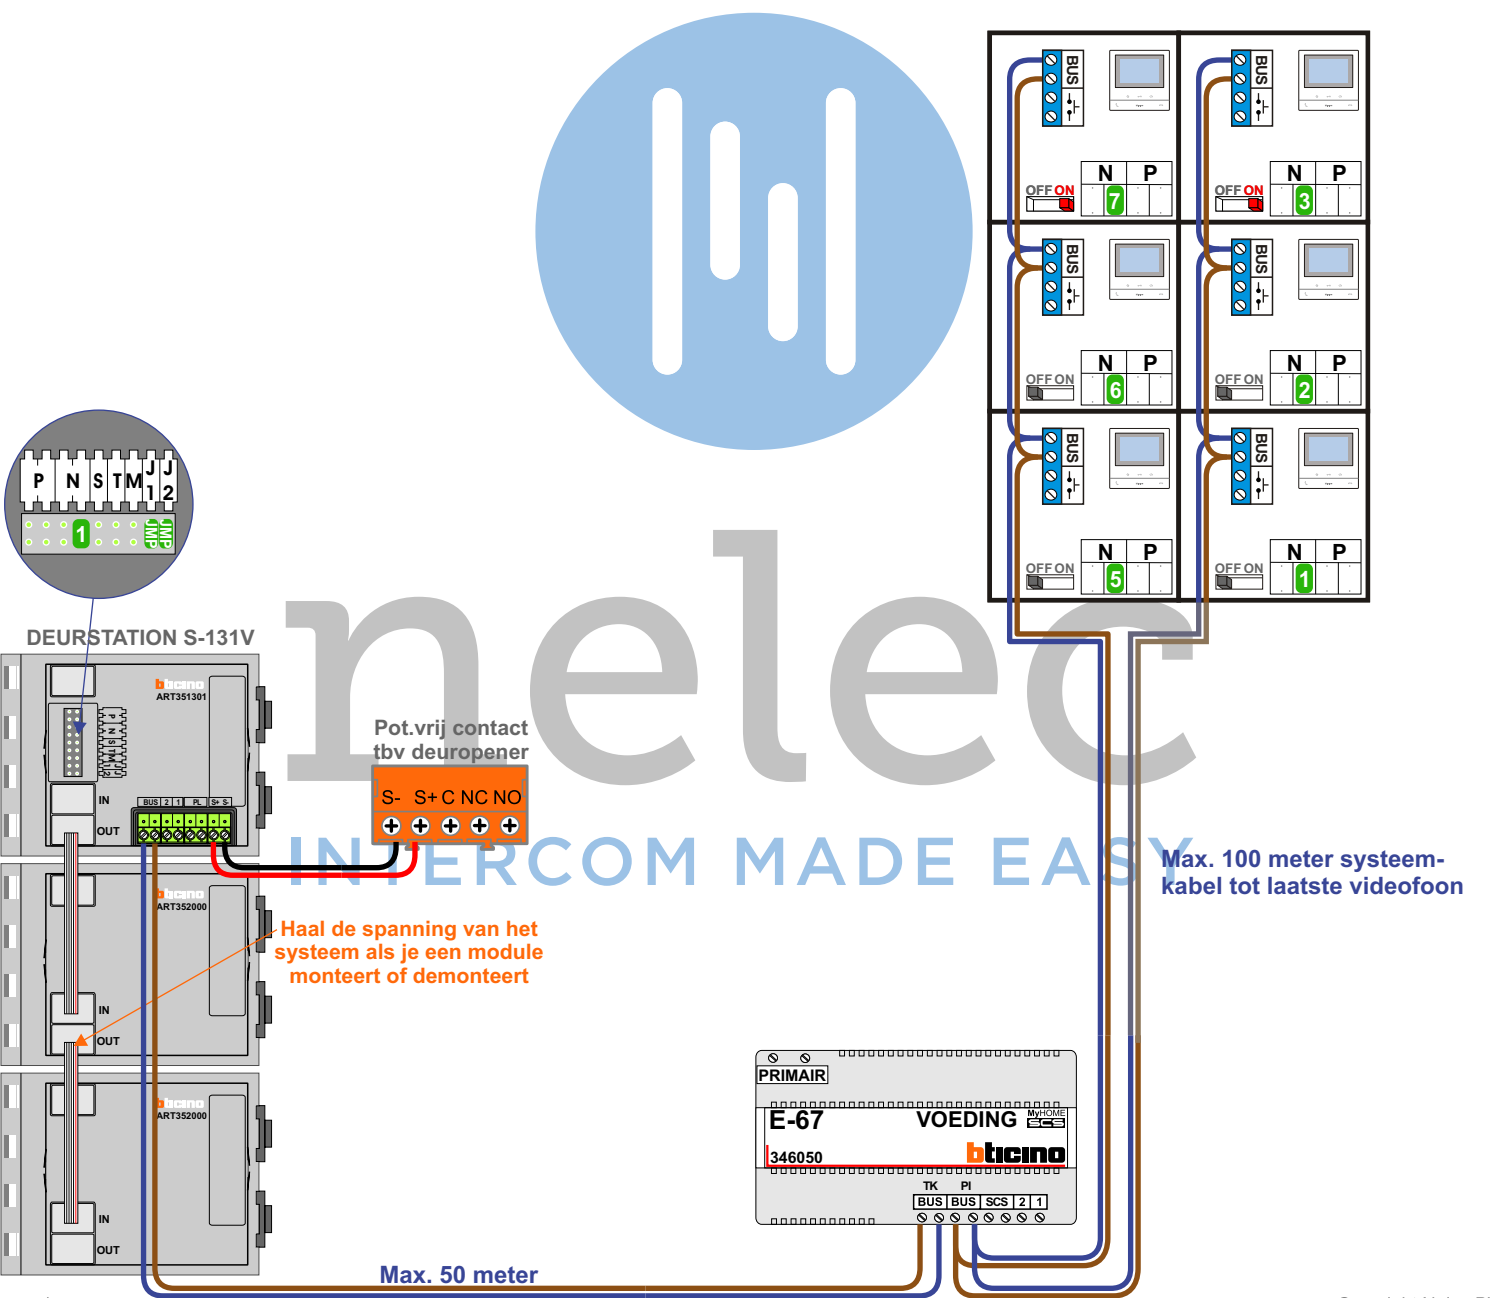

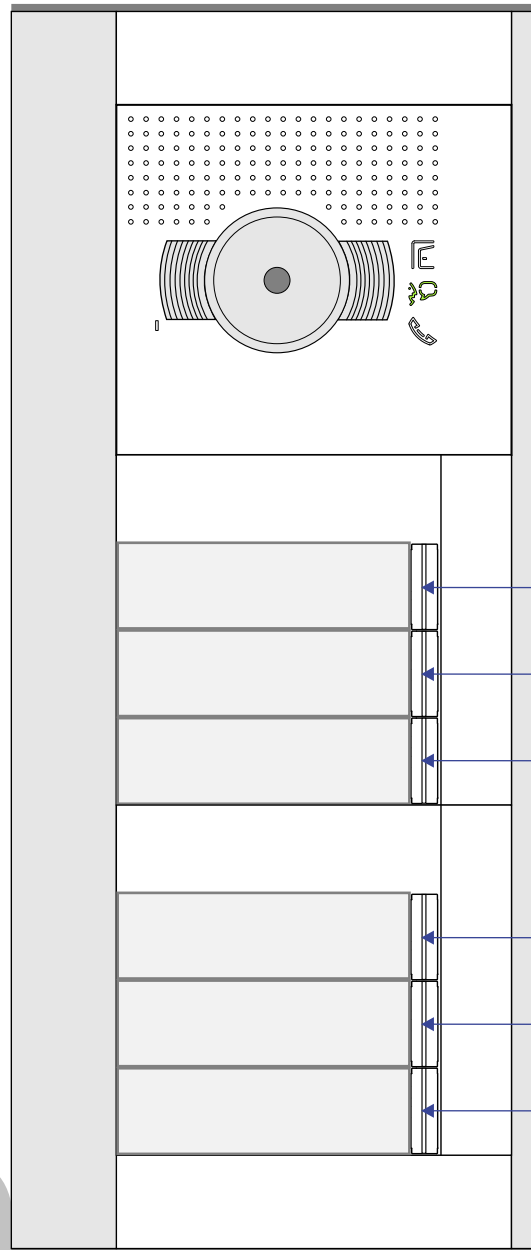

nelec
INTERCOM MADE EASY

N-Waarde	Huisnummer	Switch-ON
1	42	
2	42A	
3	42B	X
5	44	
6	44A	
7	44B	X