

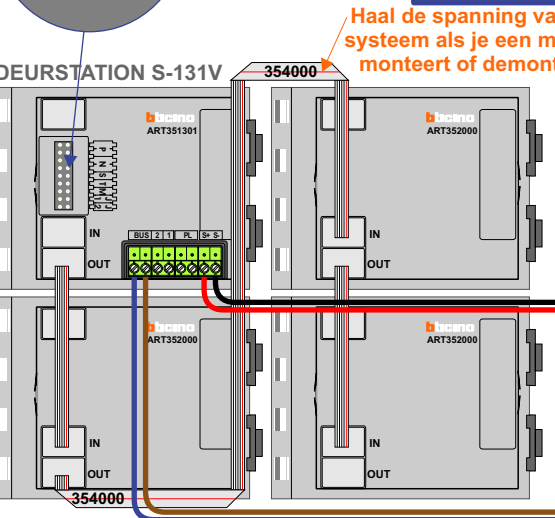
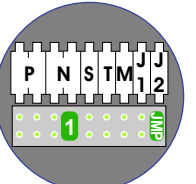
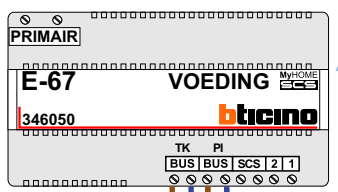
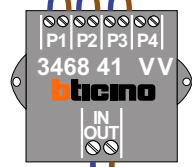
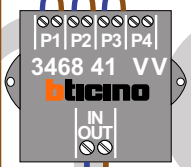


= systeemkabel
Bij andere getwiste kabel 66% afstand!
Bij ongetwiste kabel max. 50 meter buitenpost naar videofoon.
UTP op aanvraag.

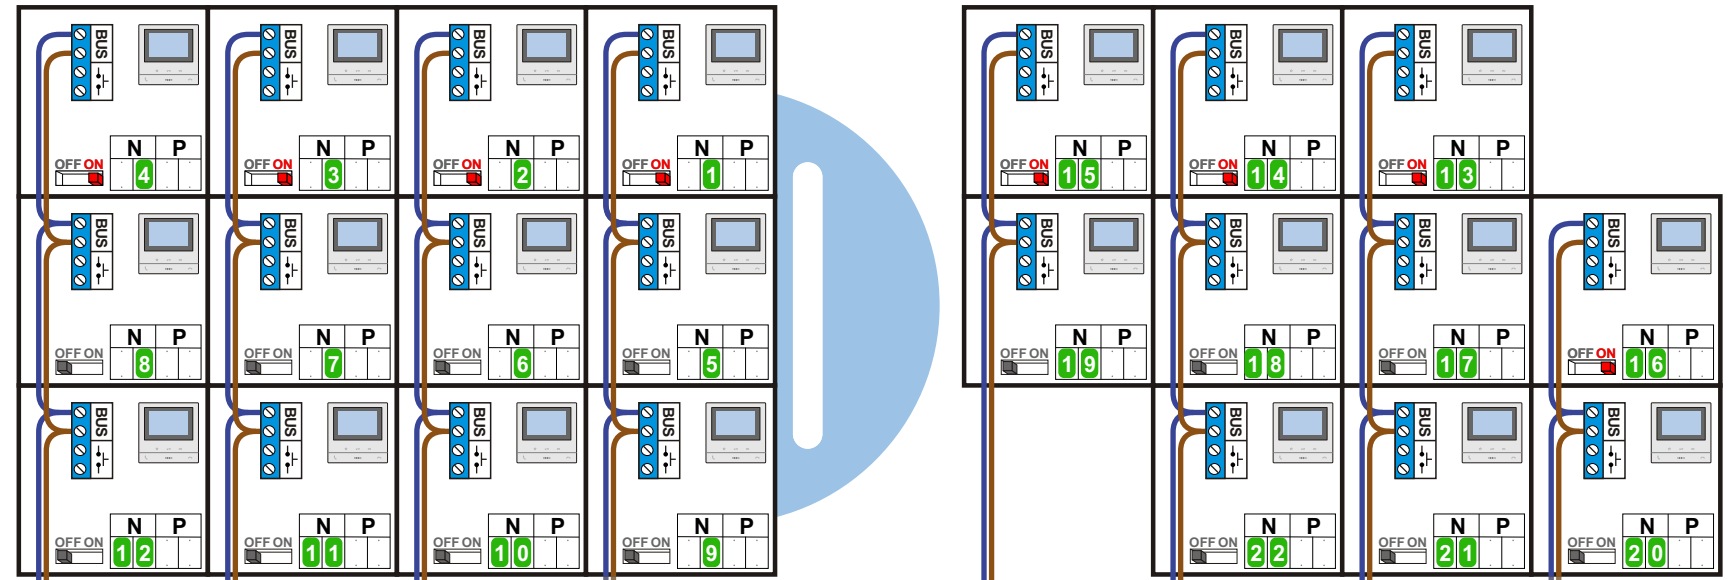


Haal de spanning van het systeem als je een module monteert of demonteert

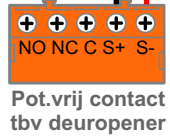

Max. 50 meter

Max. 100 meter systeemkabel tot laatste videofoon

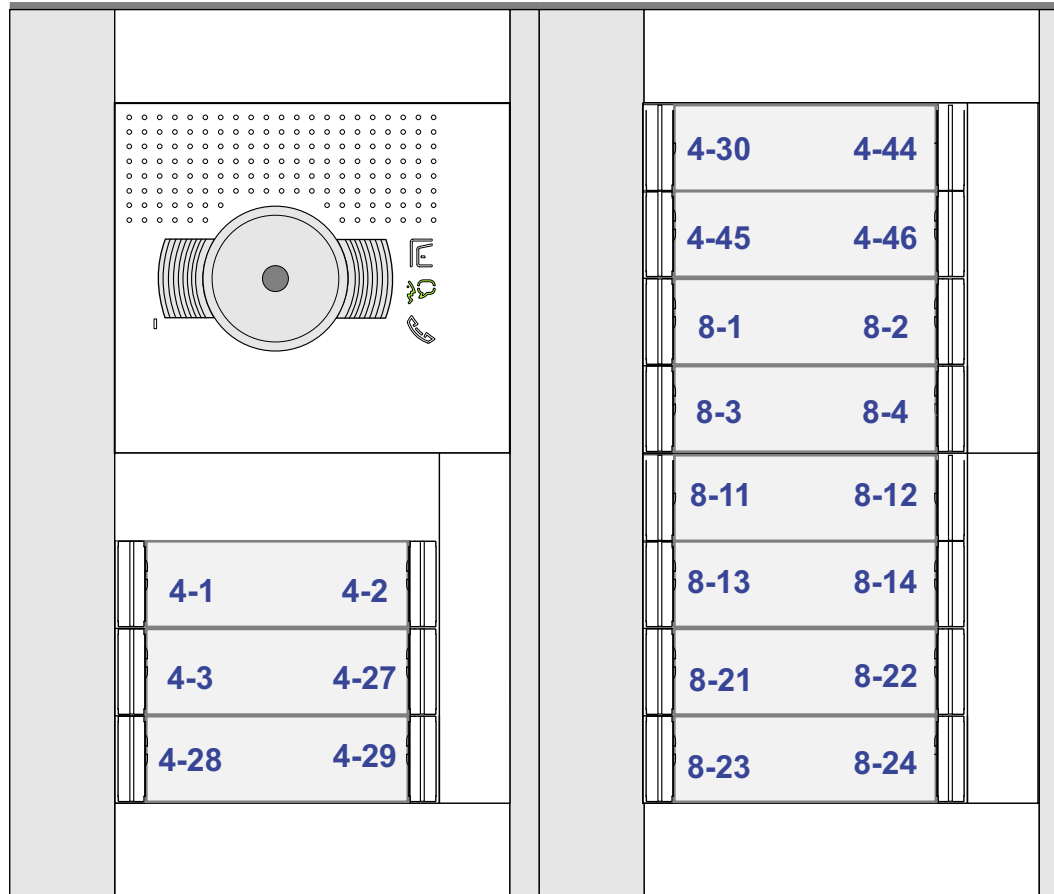

N-Waarde	Huisnummers	Eindweerstand
22	4-1	
21	4-2	
20	4-3	
19	4-27	
18	4-27	
17	4-29	
16	4-30	X
15	4-44	X
14	4-45	X
13	4-46	X
12	8-01	
11	8-02	
10	8-03	
9	8-04	
8	8-11	
7	8-12	
6	8-13	
5	8-14	
4	8-21	X
3	8-22	X
2	8-23	X
1	8-24	X

INTERCOM MADE EASY