


— = systeemkabel
Bij andere getwiste kabel 66% afstand!
Bij ongetwiste kabel max. 50 meter buitenpost naar videofoon.
UTP op aanvraag.

TWEEDRAADS BUS

Bij monteren/demonteren spanning eraf voorkomt defecten!

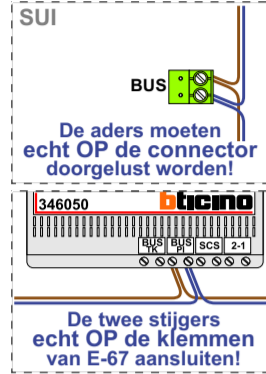


VAK 0: N+000

N-Waarde in Videofoon	N-Waarde in buitenpost	Huisnummer	Switch-ON	Verdieping
1	1	24	X	1
2	2	26	X	1
3	3	28	X	1
4	4	30	X	1
5	5	32	X	1
6	6	34	X	1
7	7	36	X	1
8	8	38	X	1
9	9	40	X	1
10	10	42	X	1
11	11	44	X	1
12	12	46	X	1
13	13	48	X	1
14	14	50	X	1
15	15	52	X	2
16	16	54	X	2
17	17	56	X	2
18	18	58	X	2
19	19	60	X	2
20	20	62	X	2
21	21	64	X	2
22	22	66	X	2
23	23	68	X	2
24	24	70	X	2
25	25	72	X	2
26	26	74	X	2
27	27	76	X	2
28	28	78	X	2
29	29	80	X	3
30	30	82	X	3
31	31	84	X	3
32	32	86	X	3
33	33	88	X	3
34	34	90	X	3
35	35	92	X	3
36	36	94	X	3
37	37	96	X	3
38	38	98	X	3
39	39	100	X	3
40	40	102	X	3
41	41	104	X	3
42	42	106	X	3
43	43	108	X	4
44	44	110	X	4
45	45	112	X	4
46	46	114	X	4
47	47	116	X	4
48	48	118	X	4
49	49	120	X	4
50	50	122	X	4
51	51	124	X	4
52	52	126	X	4
53	53	128	X	4
54	54	130	X	4
55	55	132	X	4
56	56	134	X	4

VAK 1: N+100

N-Waarde in Videofoon	N-Waarde in buitenpost	Huisnummer	Switch-ON	Verdieping
1	101	136	X	5
2	102	138	X	5
3	103	140	X	5
4	104	142	X	5
5	105	144	X	5
6	106	146	X	5
7	107	148	X	5
8	108	150	X	5
9	109	152	X	5
10	110	154	X	5
11	111	156	X	5
12	112	158	X	5
13	113	160	X	5
14	114	162	X	5
15	115	164	X	6
16	116	166	X	6
17	117	168	X	6
18	118	170	X	6
19	119	172	X	6
20	120	174	X	6
21	121	176	X	6
22	122	178	X	6
23	123	180	X	6
24	124	182	X	6
25	125	184	X	6
26	126	186	X	6
27	127	188	X	6
28	128	190	X	6
29	129	192	X	7
30	130	194	X	7
31	131	196	X	7
32	132	198	X	7
33	133	200	X	7
34	134	202	X	7
35	135	204	X	7
36	136	206	X	7
37	137	208	X	7
38	138	210	X	7
39	139	212	X	7
40	140	214	X	7
41	141	216	X	7
42	142	218	X	7
43	143	220	X	8
44	144	222	X	8
45	145	224	X	8
46	146	226	X	8
47	147	228	X	8
48	148	230	X	8
49	149	232	X	8
50	150	234	X	8
51	151	236	X	8
52	152	238	X	8
53	153	240	X	8
54	154	242	X	8
55	155	244	X	8
56	156	246	X	8

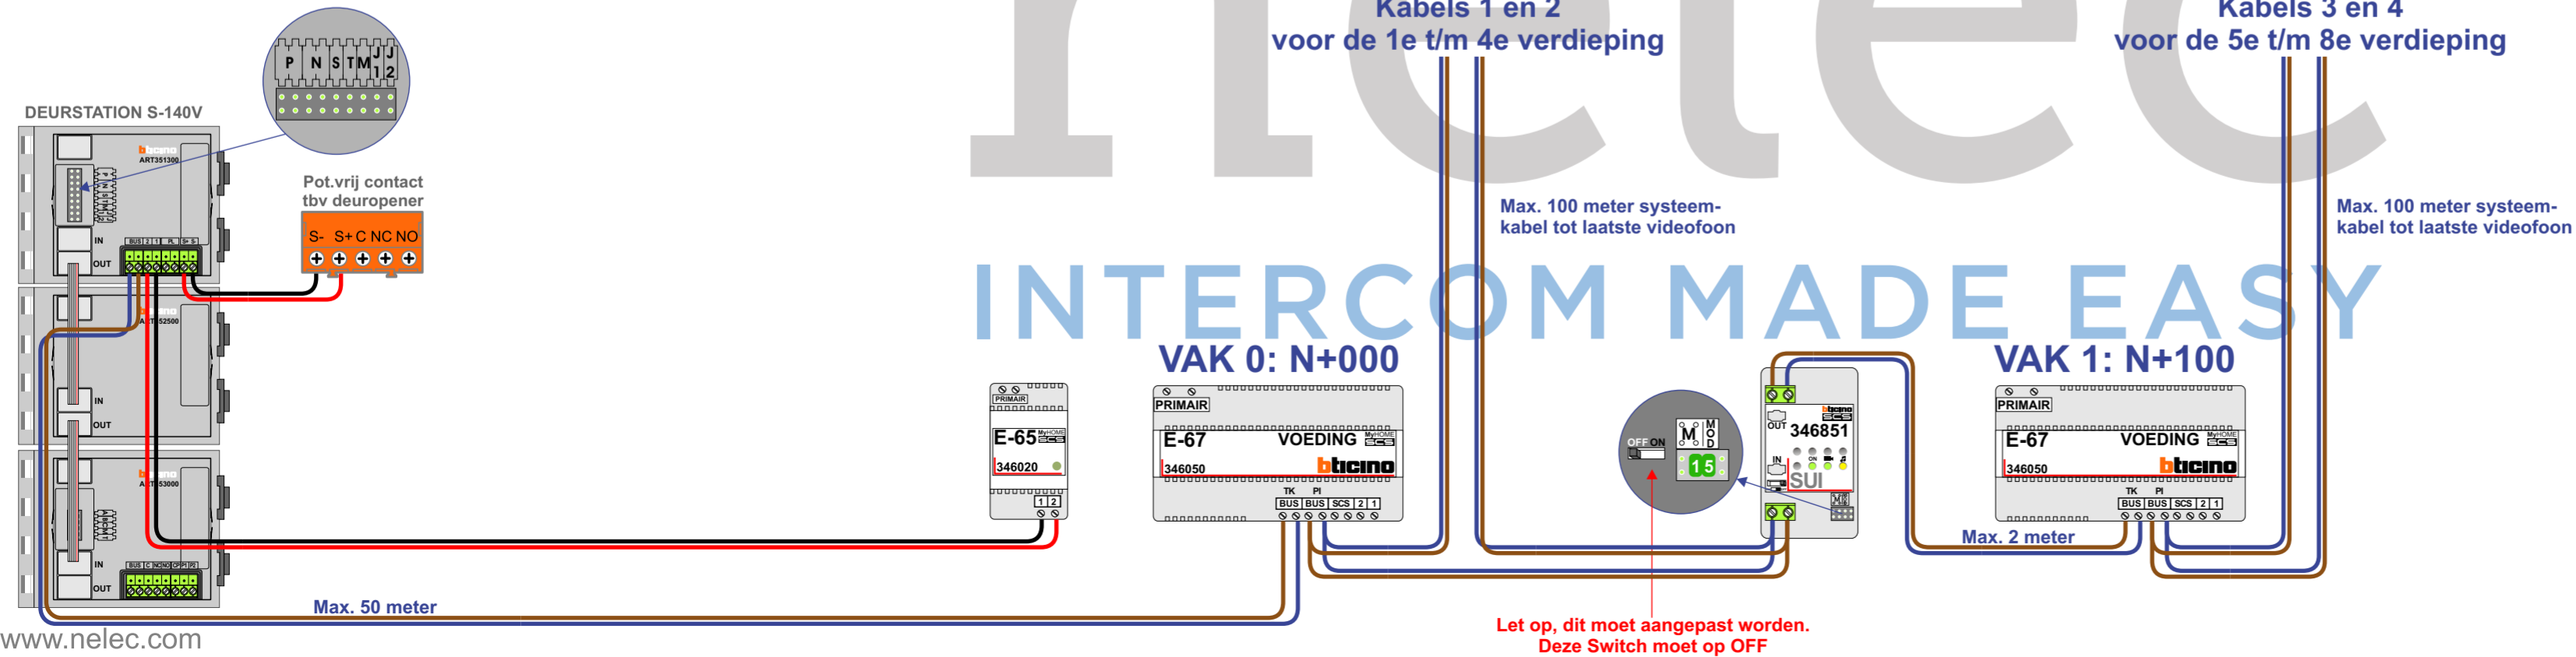


VideoVerdeler

De aders moeten echt OP de klemmen doorgelust worden!

— = systeemkabel
Bij andere getwiste kabel 66% afstand!
Bij ongetwiste kabel max. 50 meter buitenpost naar videofoon. UTP op aanvraag.

TWEEDRAADS BUS

Bij monteren/demonteren spanning eraf voorkomt defecten!

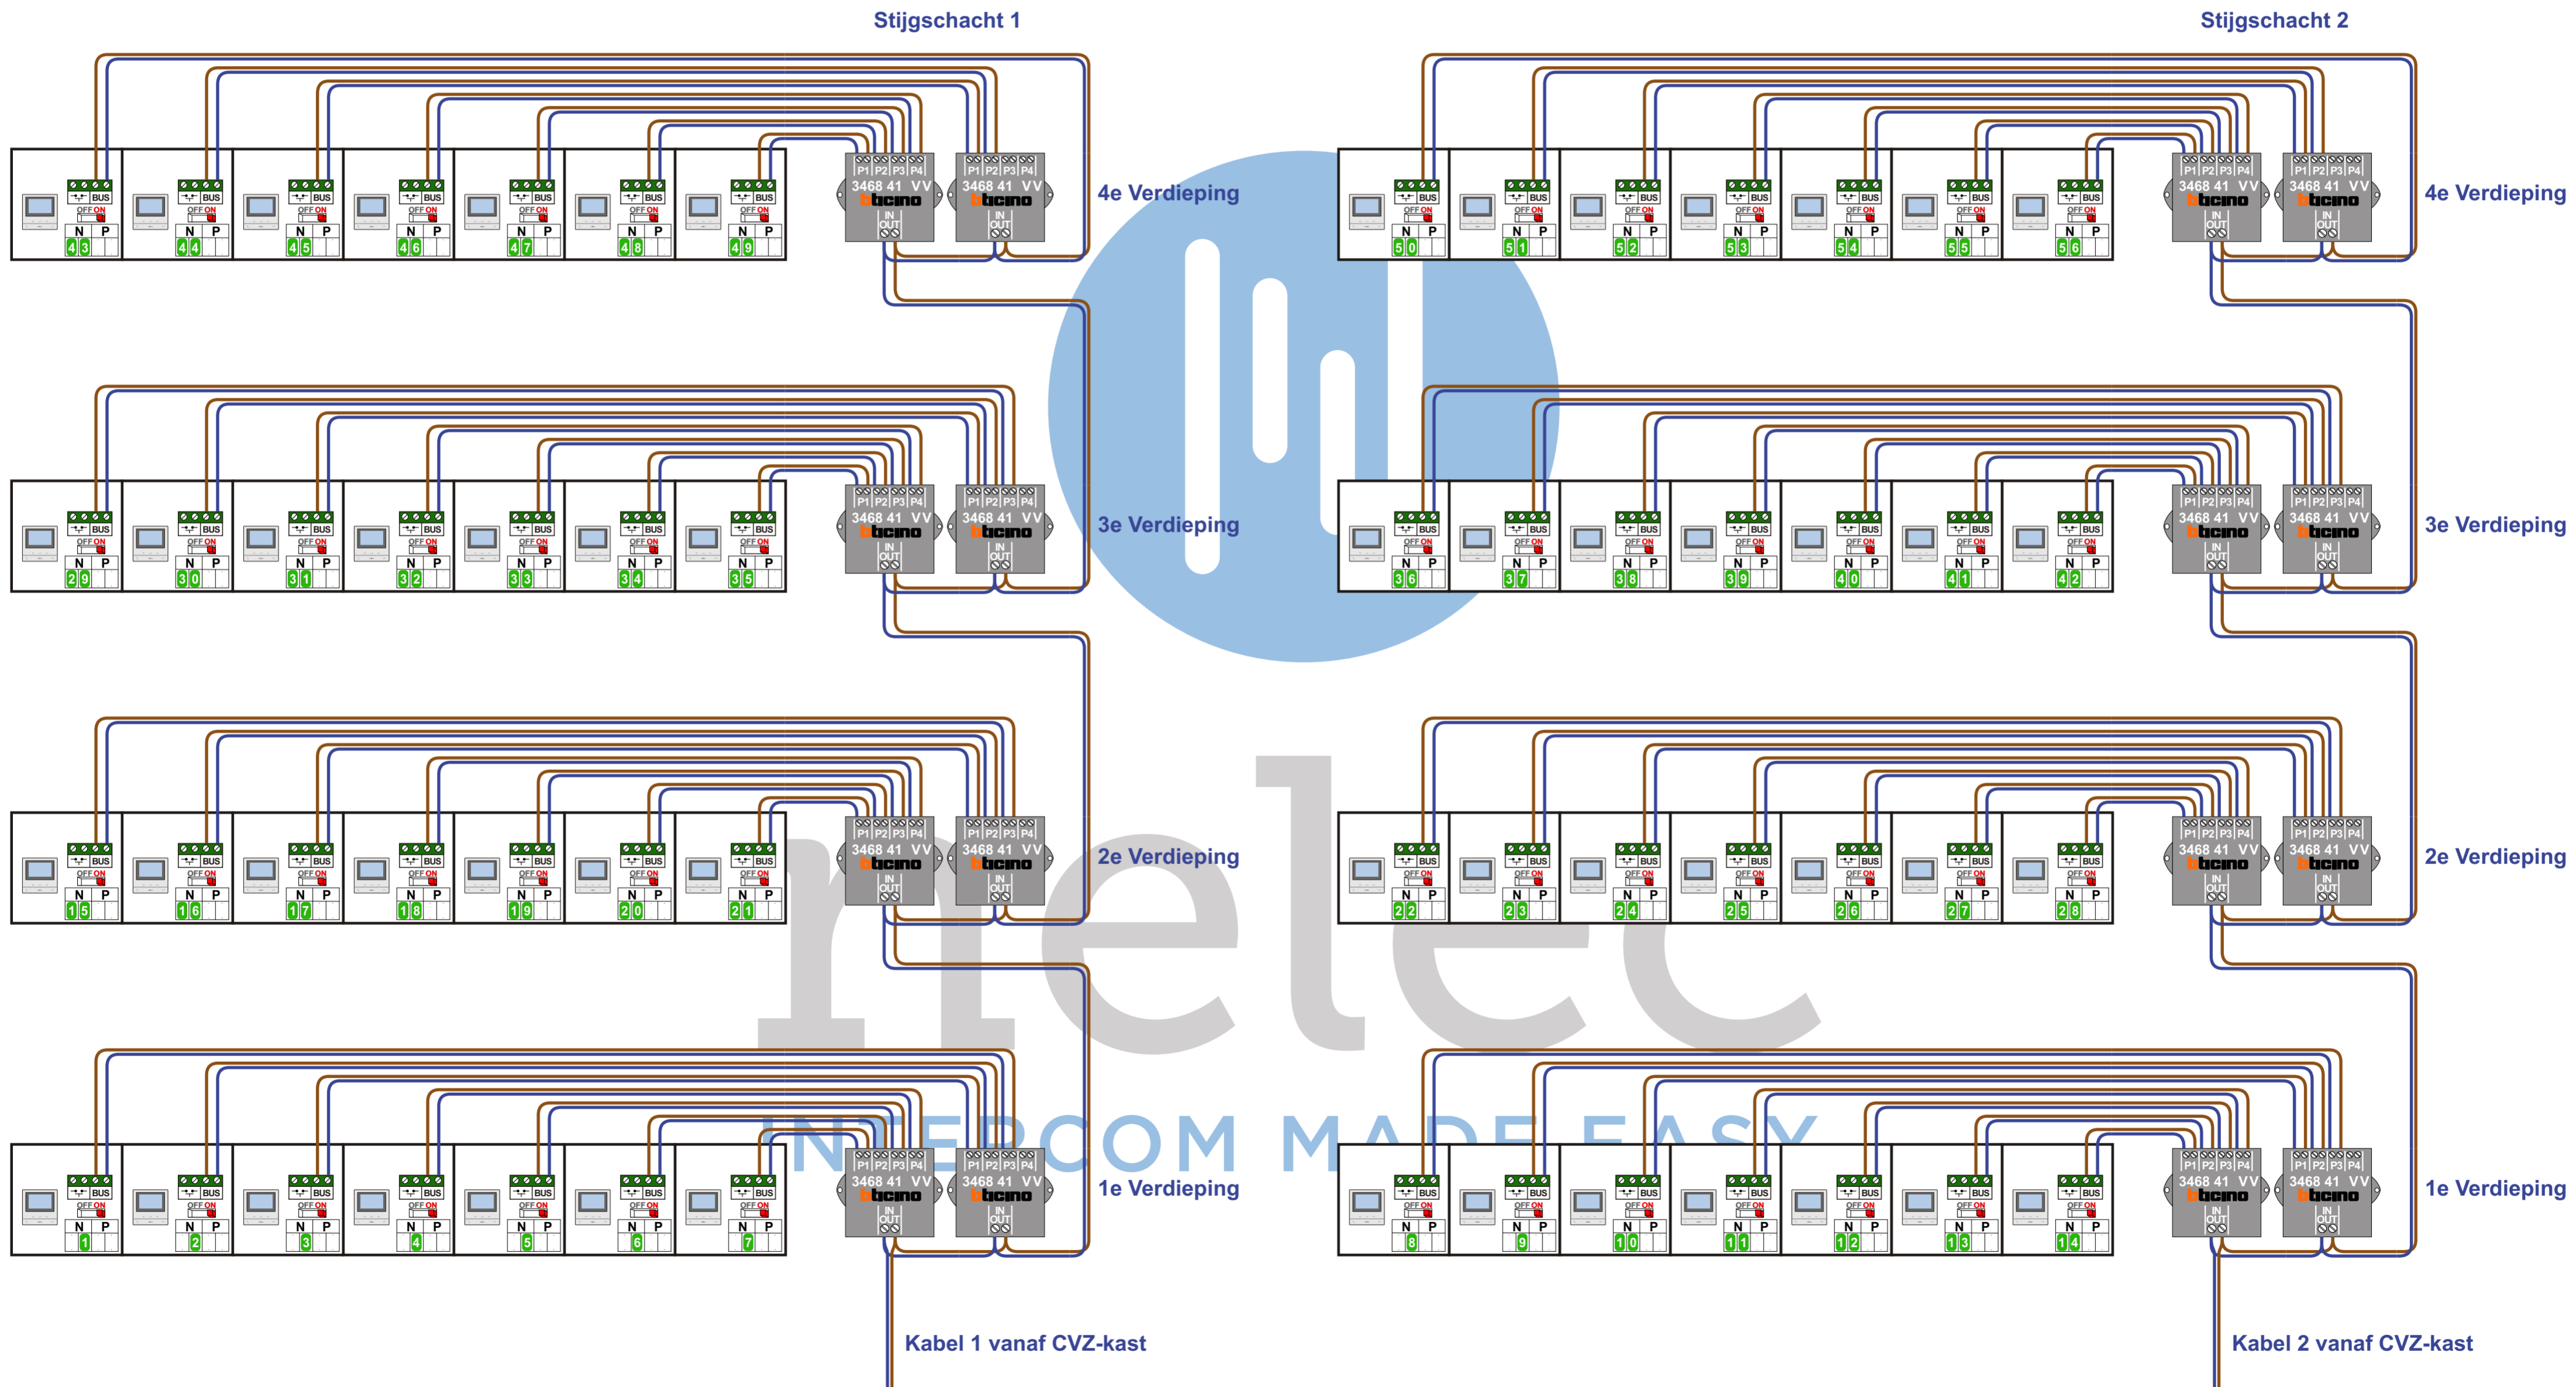

VideoVerdeler

De aders moeten echt OP de klemmen doorgelust worden!

— = systeemkabel
Bij andere getwiste kabel 66% afstand!
Bij ongetwiste kabel max. 50 meter buitenpost naar videofoon. UTP op aanvraag.

TWEEDRAADS BUS

Bij monteren/demonteren spanning eraf voorkomt defecten!

