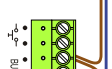


= systeemkabel
Bij andere getwiste kabel **66%** afstand!
Bij ongetwiste kabel **max. 50 meter** buitenpost naar videofoon.
UTP op aanvraag.

TWEEDRAADS BUS

Bij monteren/demonteren **spanning eraf** voorkomt defecten!

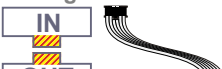
M-50

De aders moeten **echt OP de connector** doorgelust worden!

346050

De twee stijgers **echt OP de klemmen** van E-67 aansluiten!

VideoVerdelers

De aders moeten **echt OP de klemmen** doorgelust worden!

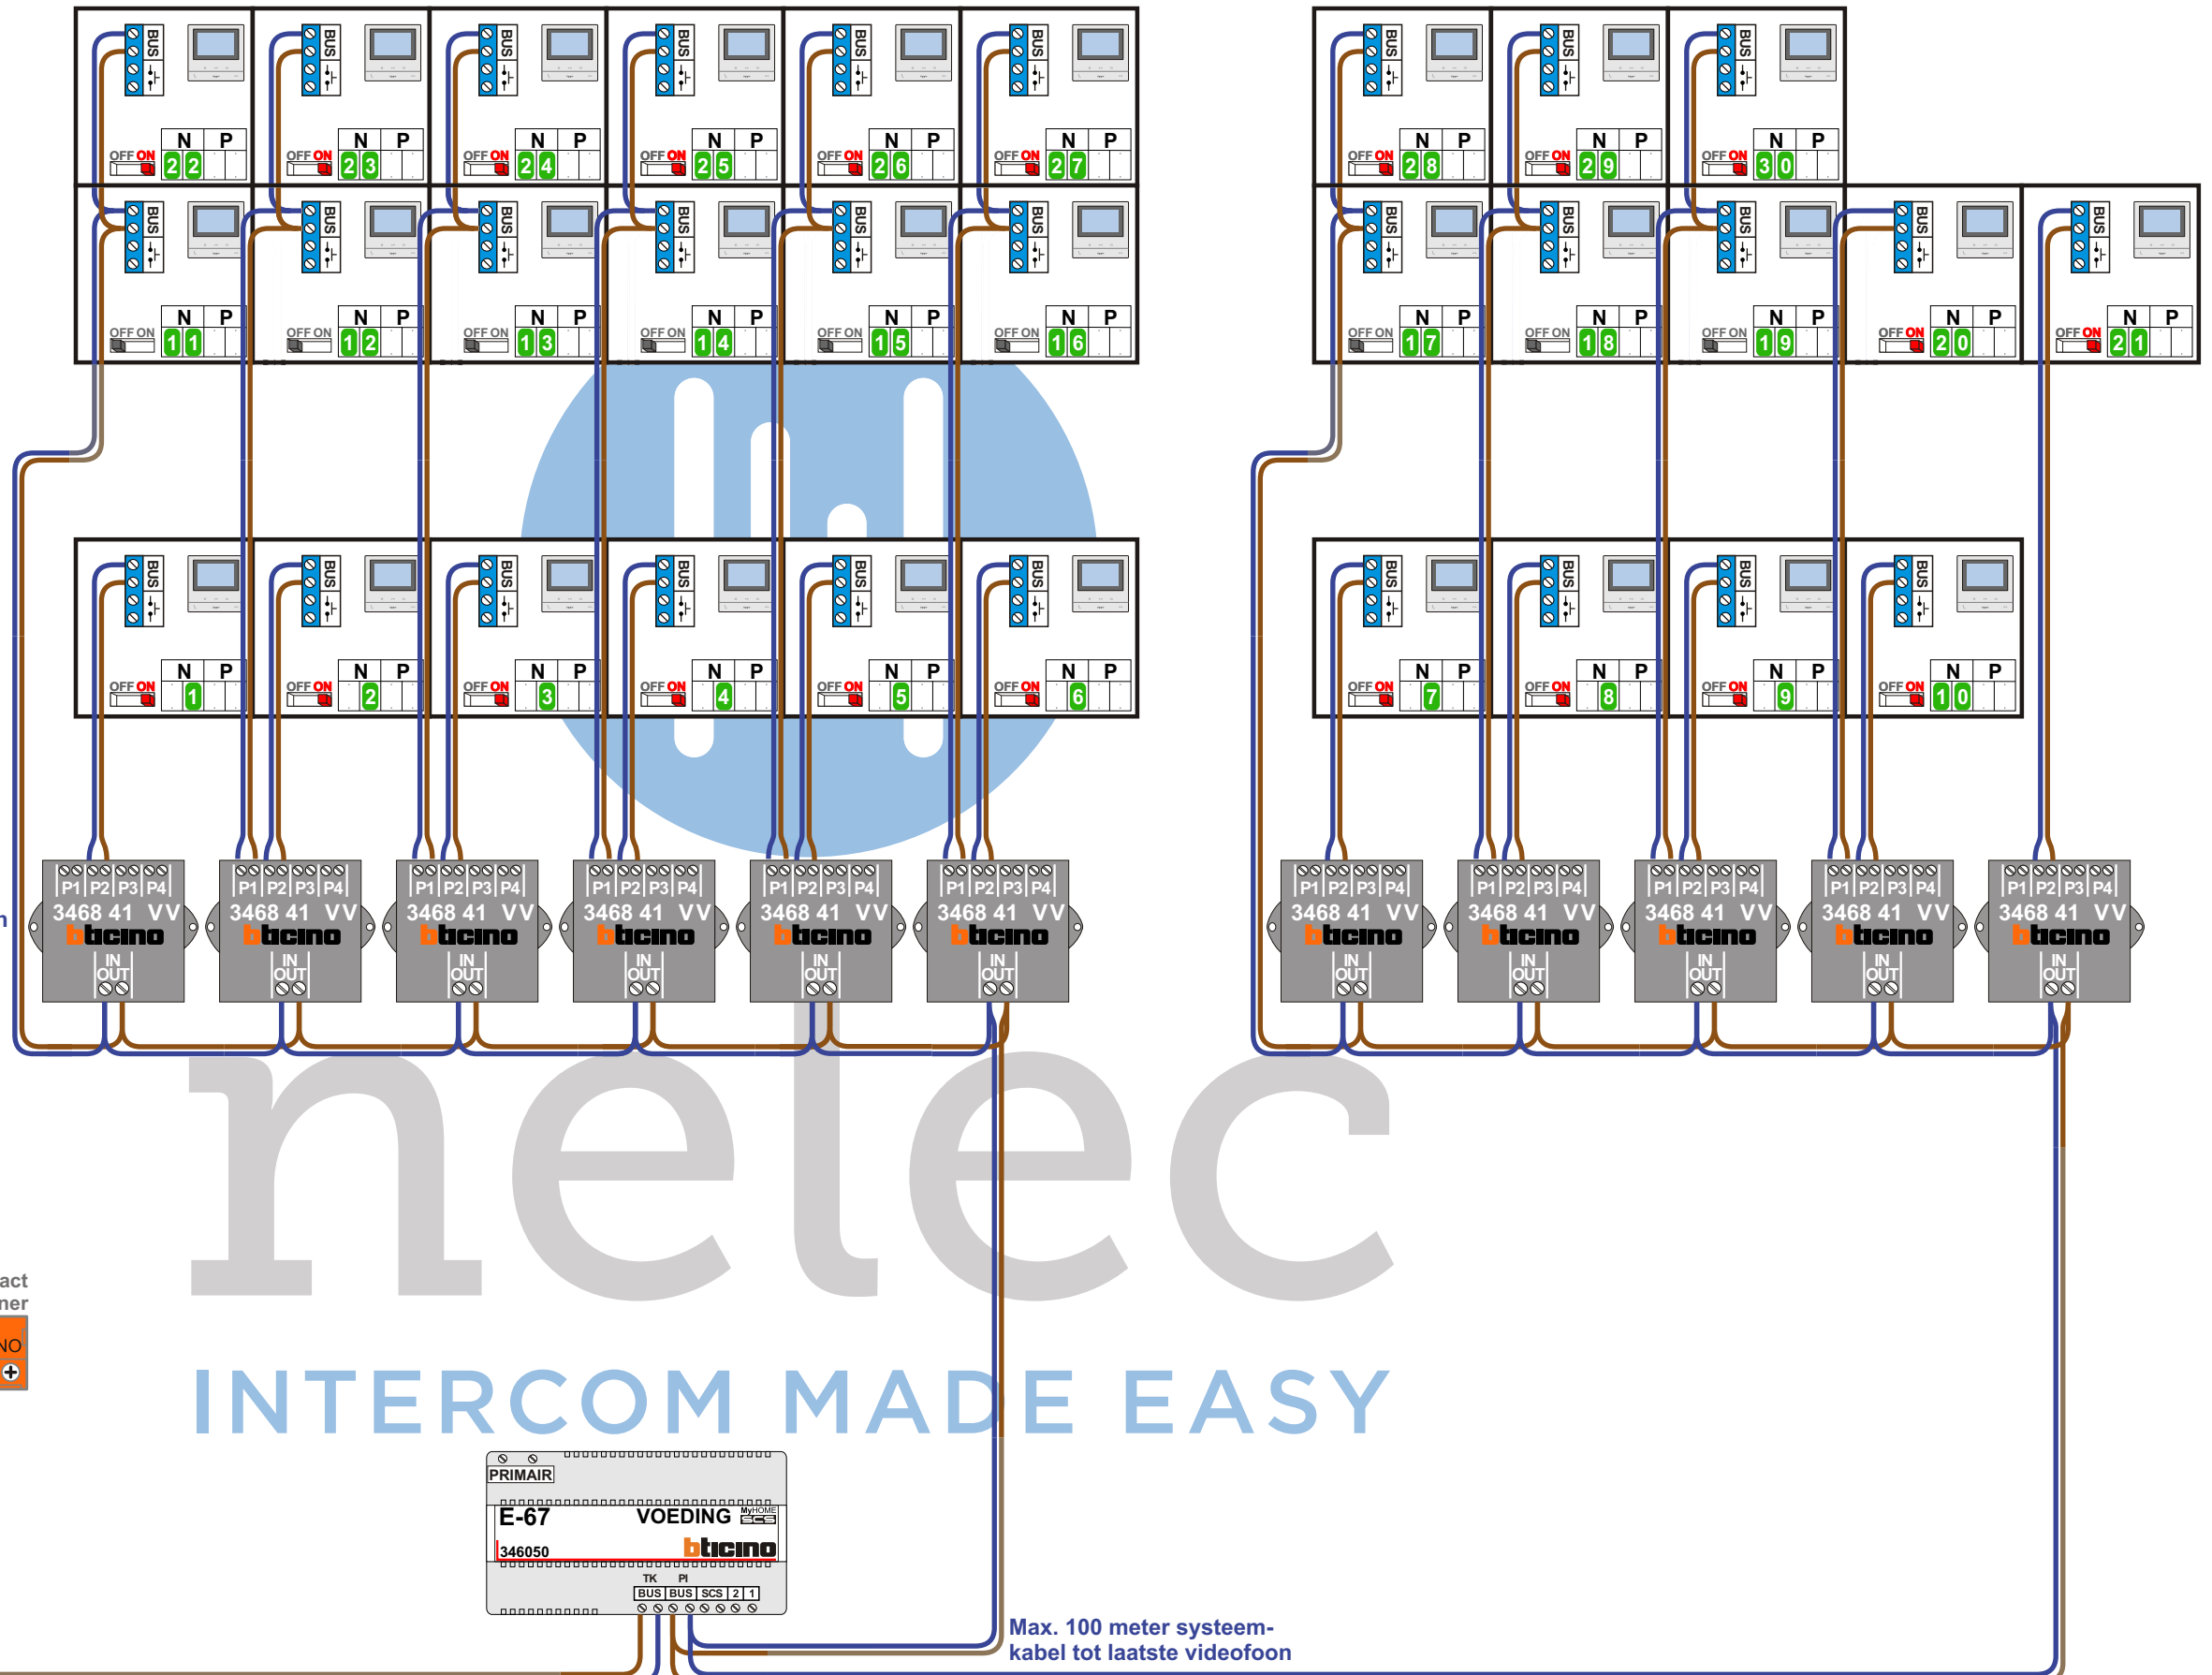
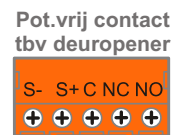
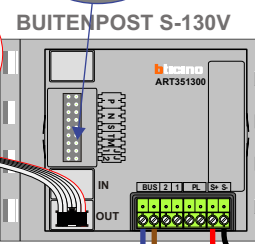
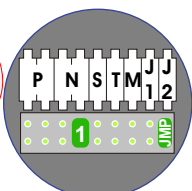
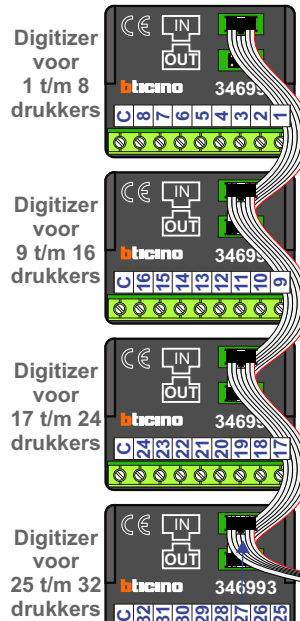
DD8 digitizer: flatcable

Connector van flatcable **nokje juiste kant op** bij aansluiten op DD8

Digitizers & flatcables

Niet monteren/demonteren **onder spanning**
Beldrukkers mogen wel

Haal de spanning van het systeem als je een digitizer monteert of demonteert

Videoverdelers bevinden zich in MK op eerste verdieping



N-waarde	Huisnummer	Eindweerstand
1	124	X
2	125	X
3	126	X
4	127	X
5	128	X
6	129	X
7	130	X
8	131	X
9	132	X
10	133	X
11	134	
12	135	
13	136	
14	137	
15	138	
16	139	
17	140	
18	141	
19	142	
20	143	X
21	144	X
22	145	X
23	146	X
24	147	X
25	148	X
26	149	X
27	150	X
28	151	X
29	152	X
30	153	X