

= systeemkabel

Bij andere getwiste kabel 66% afstand!
Bij ongetwiste kabel max. 50 meter buitenpost naar videofoon.
UTP op aanvraag.

TWEEDRAADS BUS



Bij monteren/demonteren spanning eraf voorkomt defecten!

M-50





De aders moeten echt OP de connector doorgelust worden!


VideoVerdeler




De aders moeten echt OP de klemmen doorgelust worden!

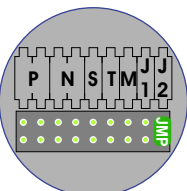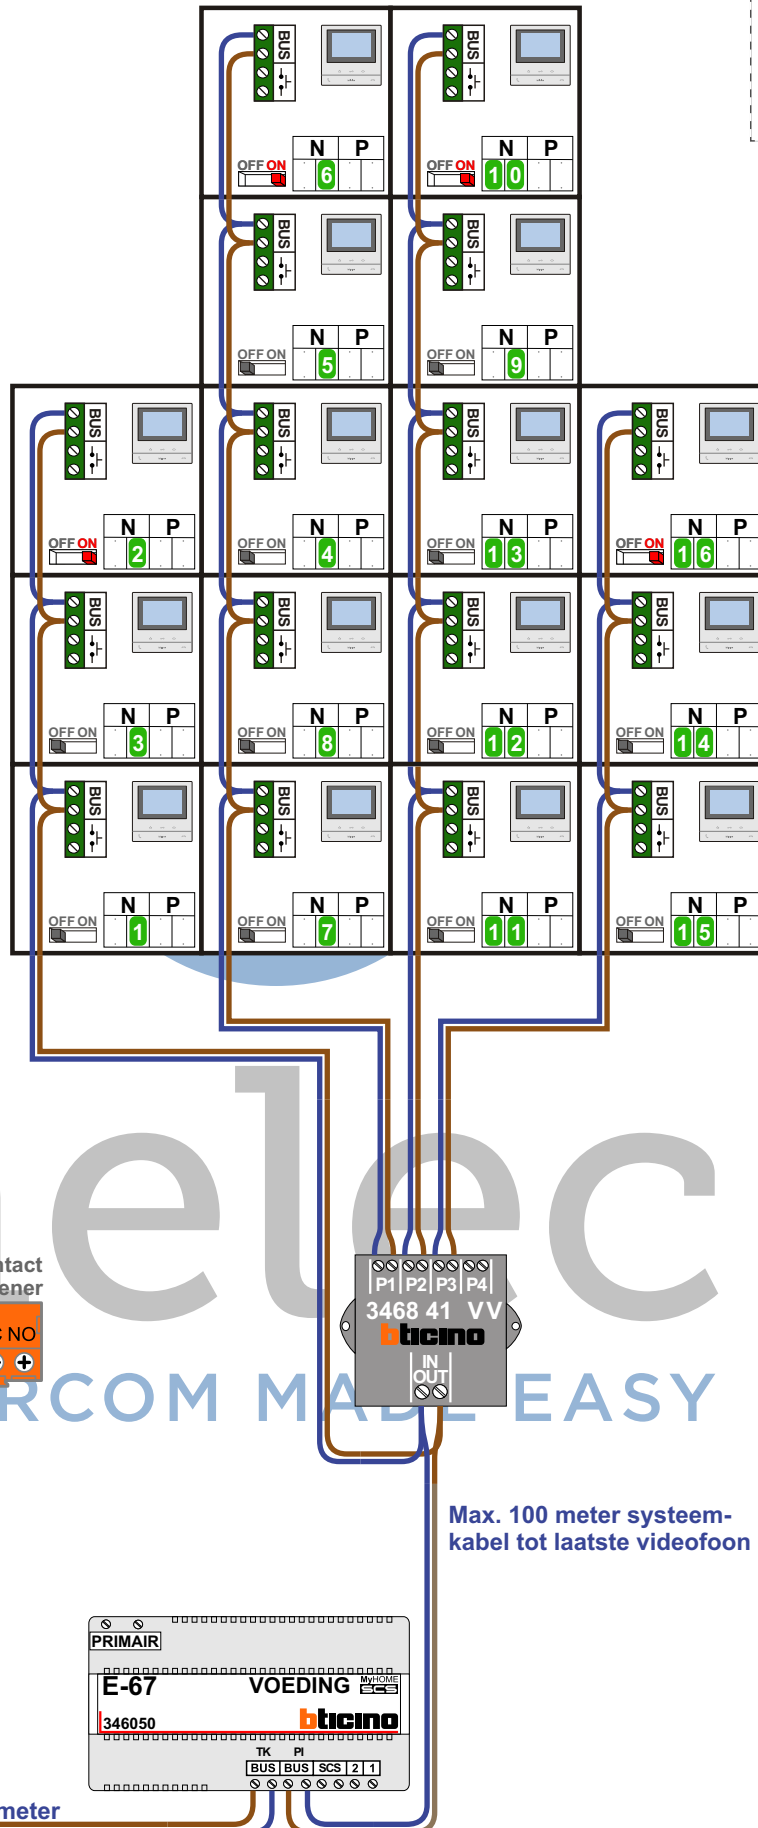


DEURSTATION S-140V

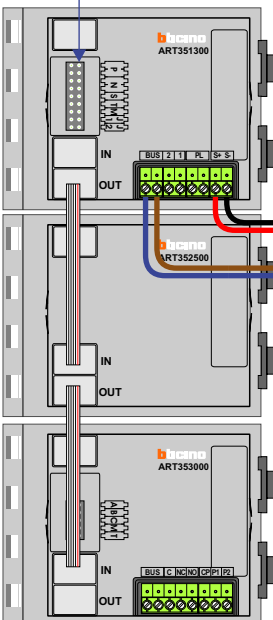

Pot.vrij contact
tbv deur opener

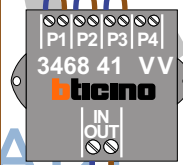

Max. 100 meter systeemkabel tot laatste videofoon

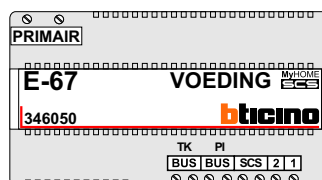

Max. 50 meter

N-Waarde	Huisnummer	Eindweerstand
1	127	
2	127A	X
3	127B	
4	127C	
5	127D	
6	127E	X
7	127F	
8	127G	
9	127H	
10	127K	X
11	127L	
12	127M	
13	127N	
14	127P	
15	127R	
16	127S	X



nelec
INTERCOM MADE EASY