

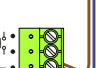


TWEEDRAADS BUS
 
 Bij monteren/demonteren **spanning eraf** voorkomt defecten!
 — = systeemkabel
 Bij andere getwiste kabel **66%** afstand!
 Bij ongetwiste kabel **max. 50 meter** buitenpost naar videofoon.
 UTP op aanvraag.

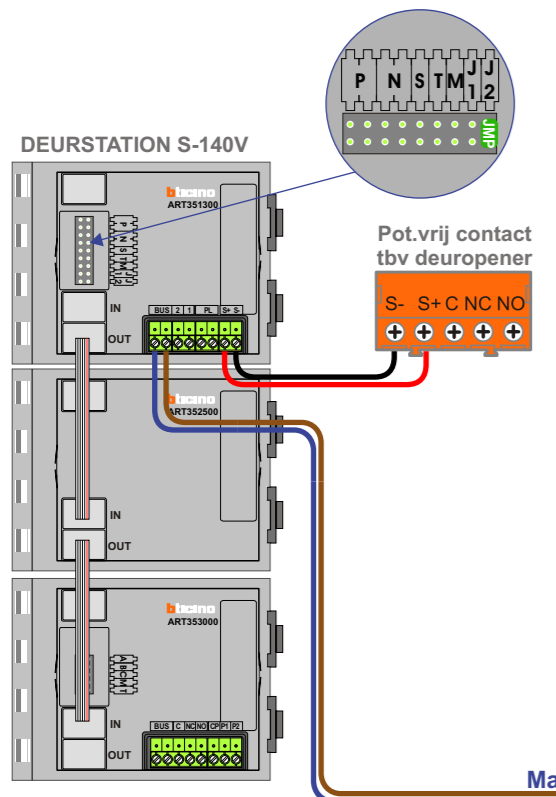
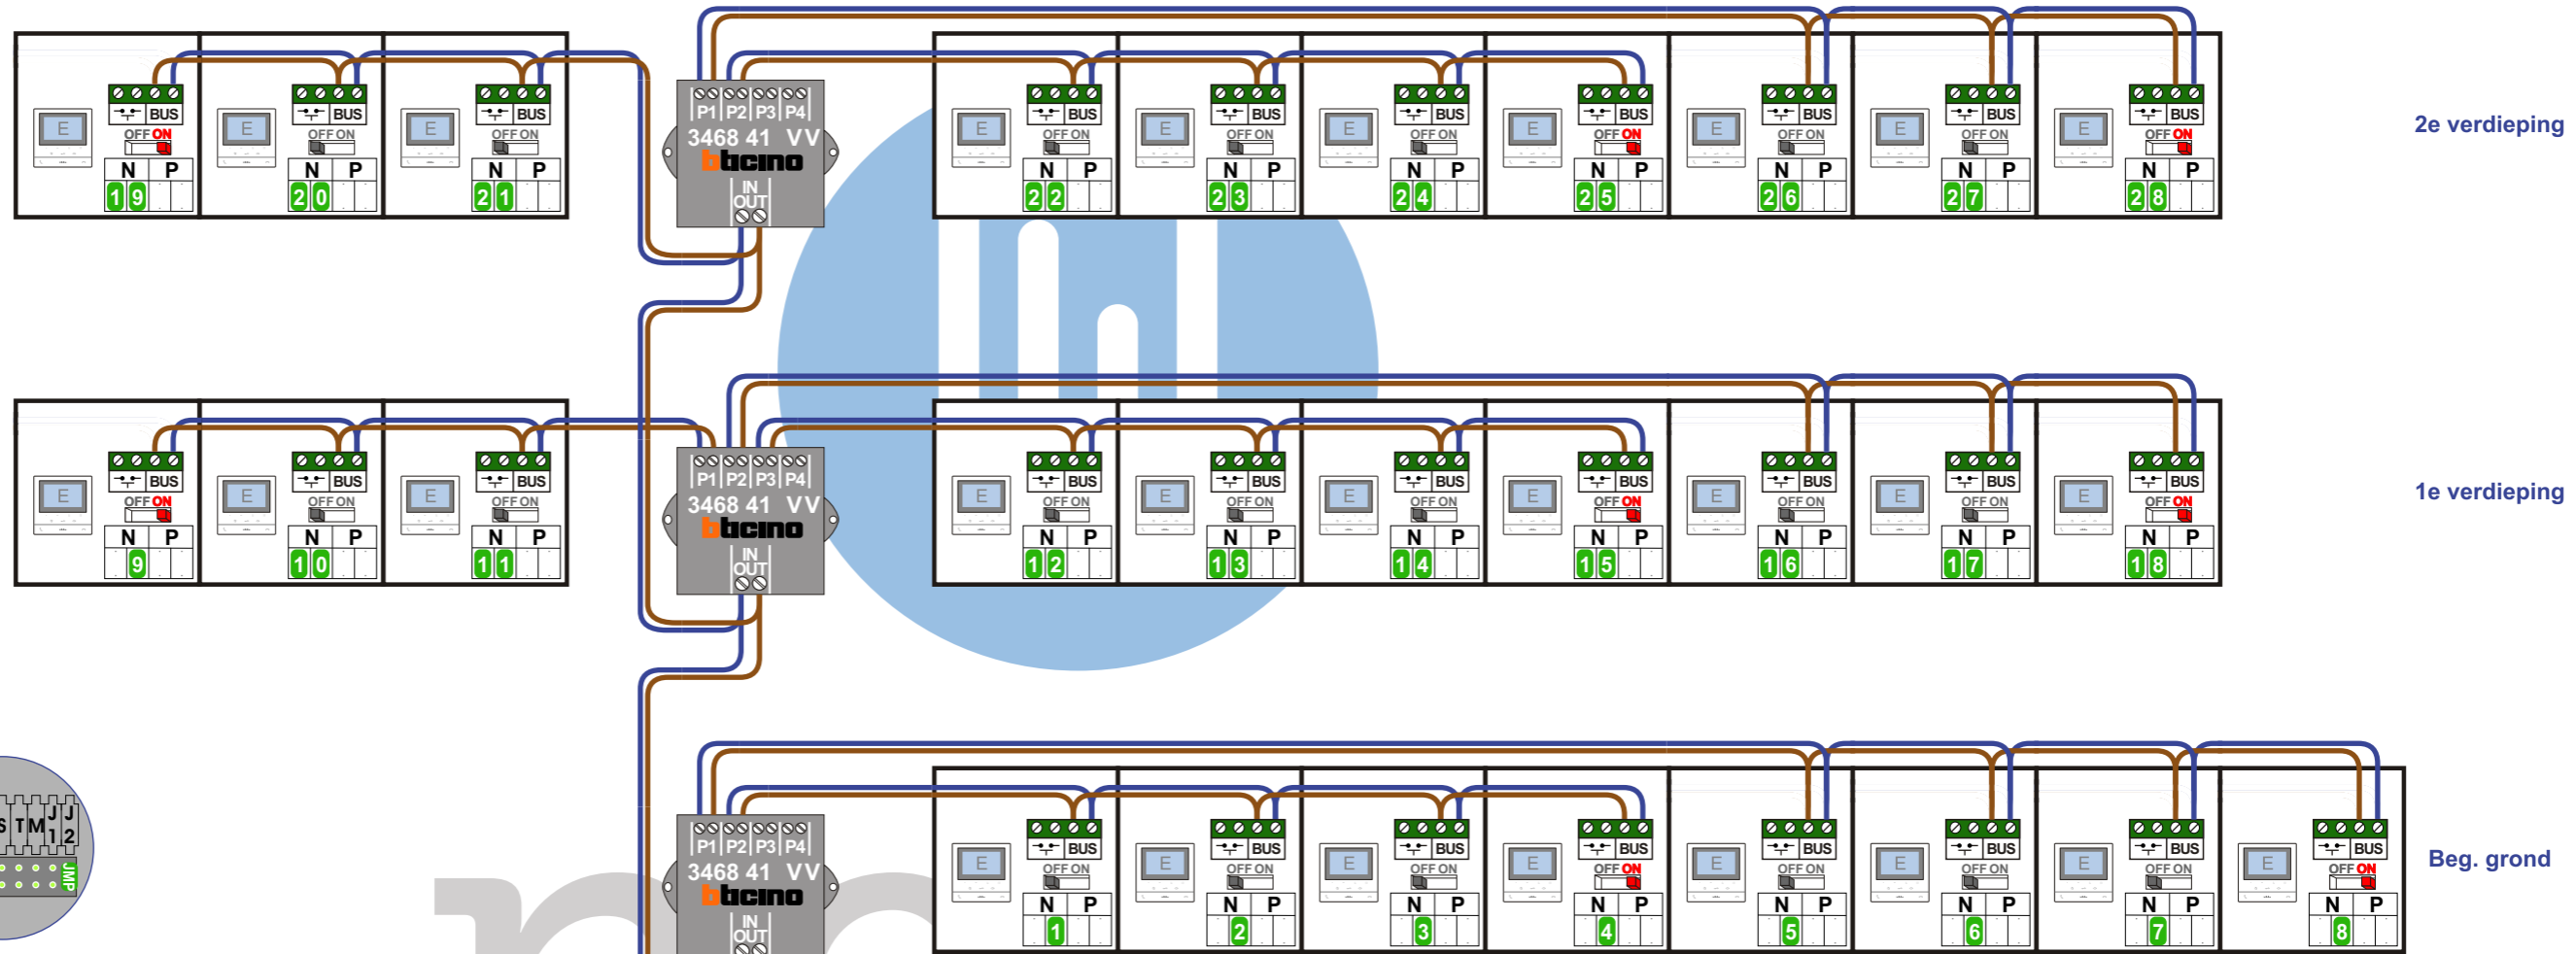
Digitizers & flatcables

 Niet monteren/demonteren **onder spanning**
 Beldrukkers mogen wel

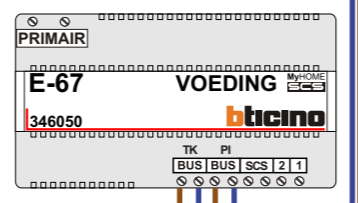
M-50

 De aders moeten **echt OP de connector** doorgelust worden!

VideoVerdeler

 De aders moeten **echt OP de klemmen** doorgelust worden!



nelec
INTERCOM MADE EASY



Max. 100 meter systeemkabel tot laatste videofoon

N-Waarde	Huisnummer	Switch-ON
1	3	
2	5	
3	7	
4	9	
5	11	X
6	13	
7	15	
8	17	X
9	19	X
10	21	
11	23	
12	25	
13	27	
14	29	
15	31	X
16	33	
17	35	
18	37	X
19	39	X
20	41	
21	43	
22	45	
23	47	
24	49	
25	51	X
26	53	
27	55	
28	57	X

nelec
INTERCOM MADE EASY