


— = systeemkabel
 Bij andere getwiste kabel 66% afstand!
 Bij ongetwiste kabel max. 50 meter buitenpost naar videofoon.
 UTP op aanvraag.

TWEEDRAADS BUS



Bij monteren/demonteren spanning eraf voorkomt defecten!


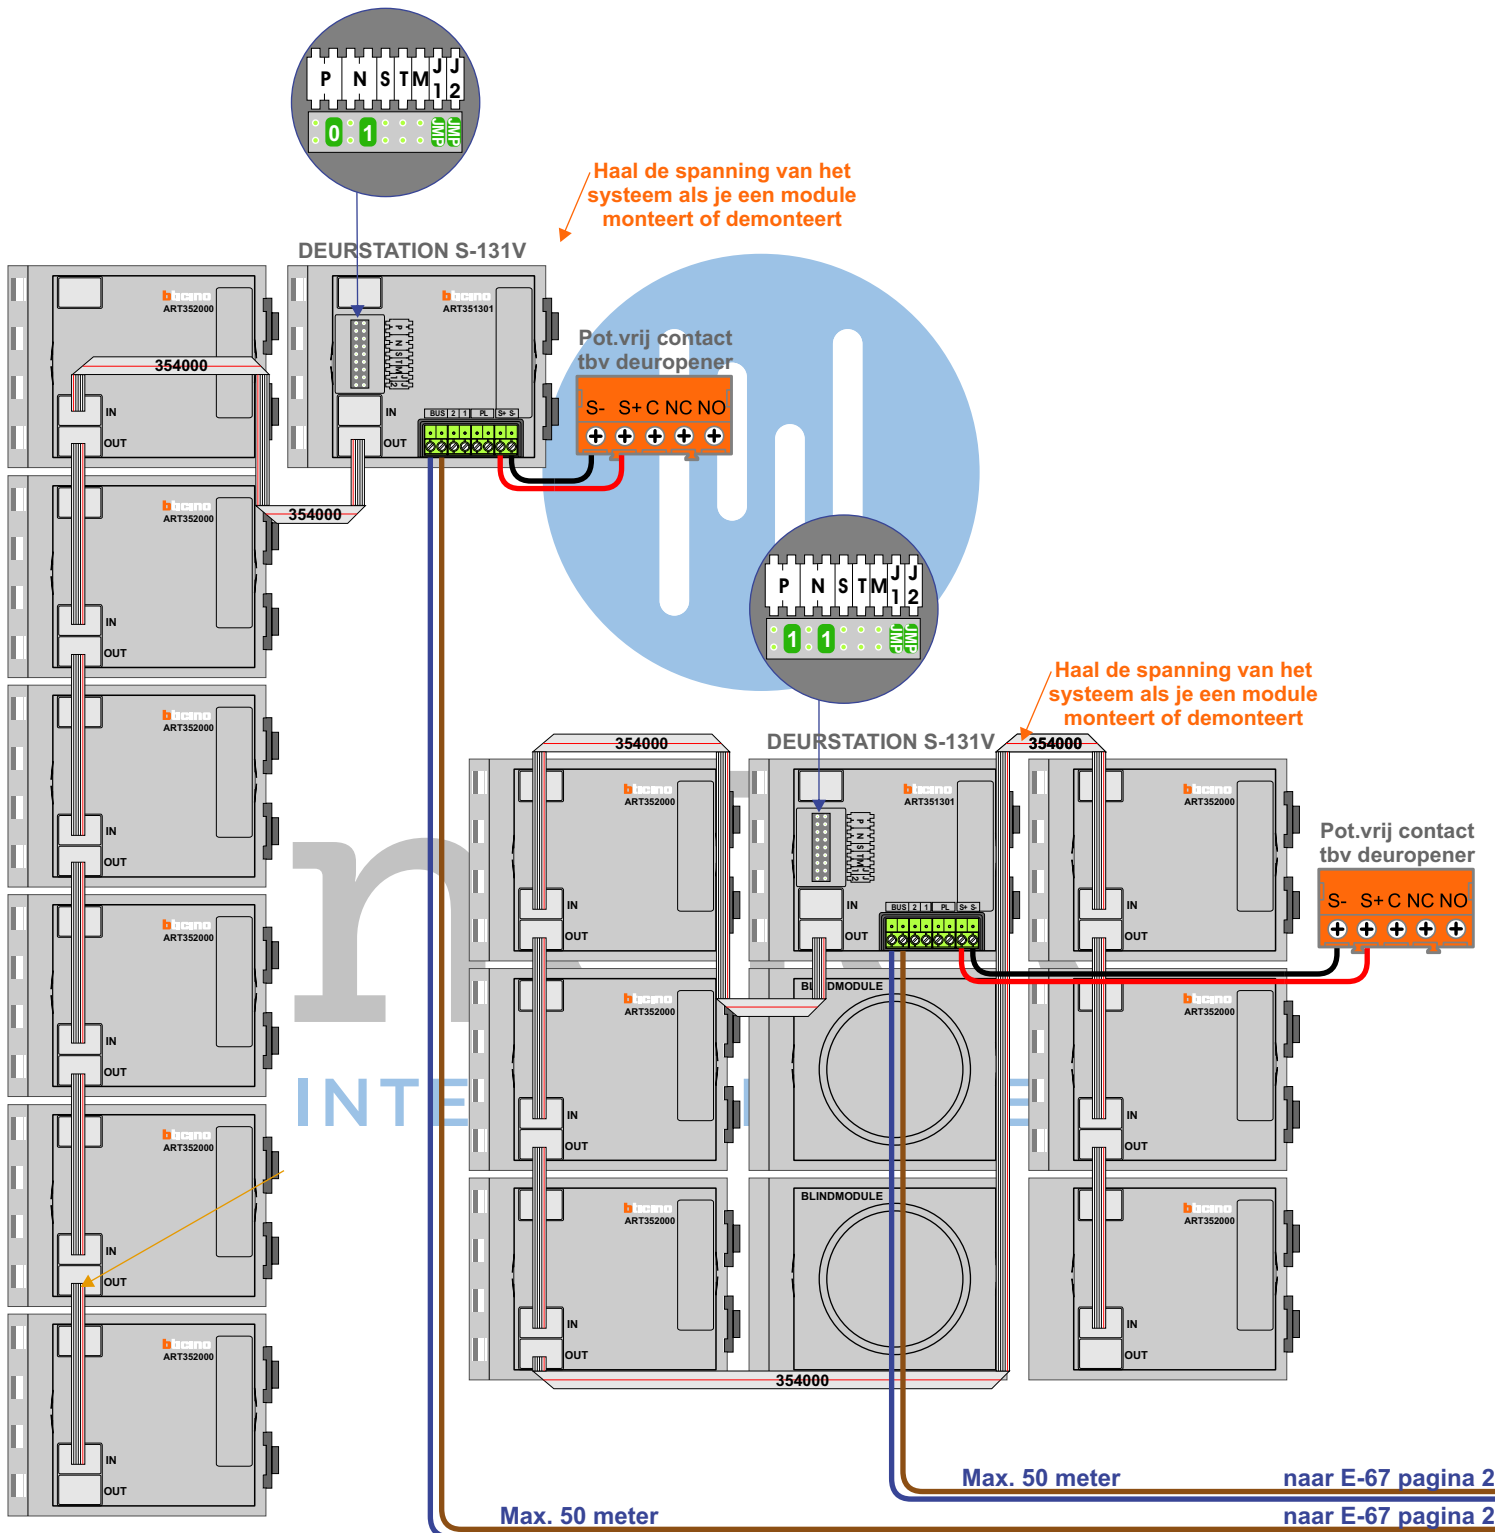


Max. 50 meter

Max. 50 meter


naar E-67 pagina 2

naar E-67 pagina 2



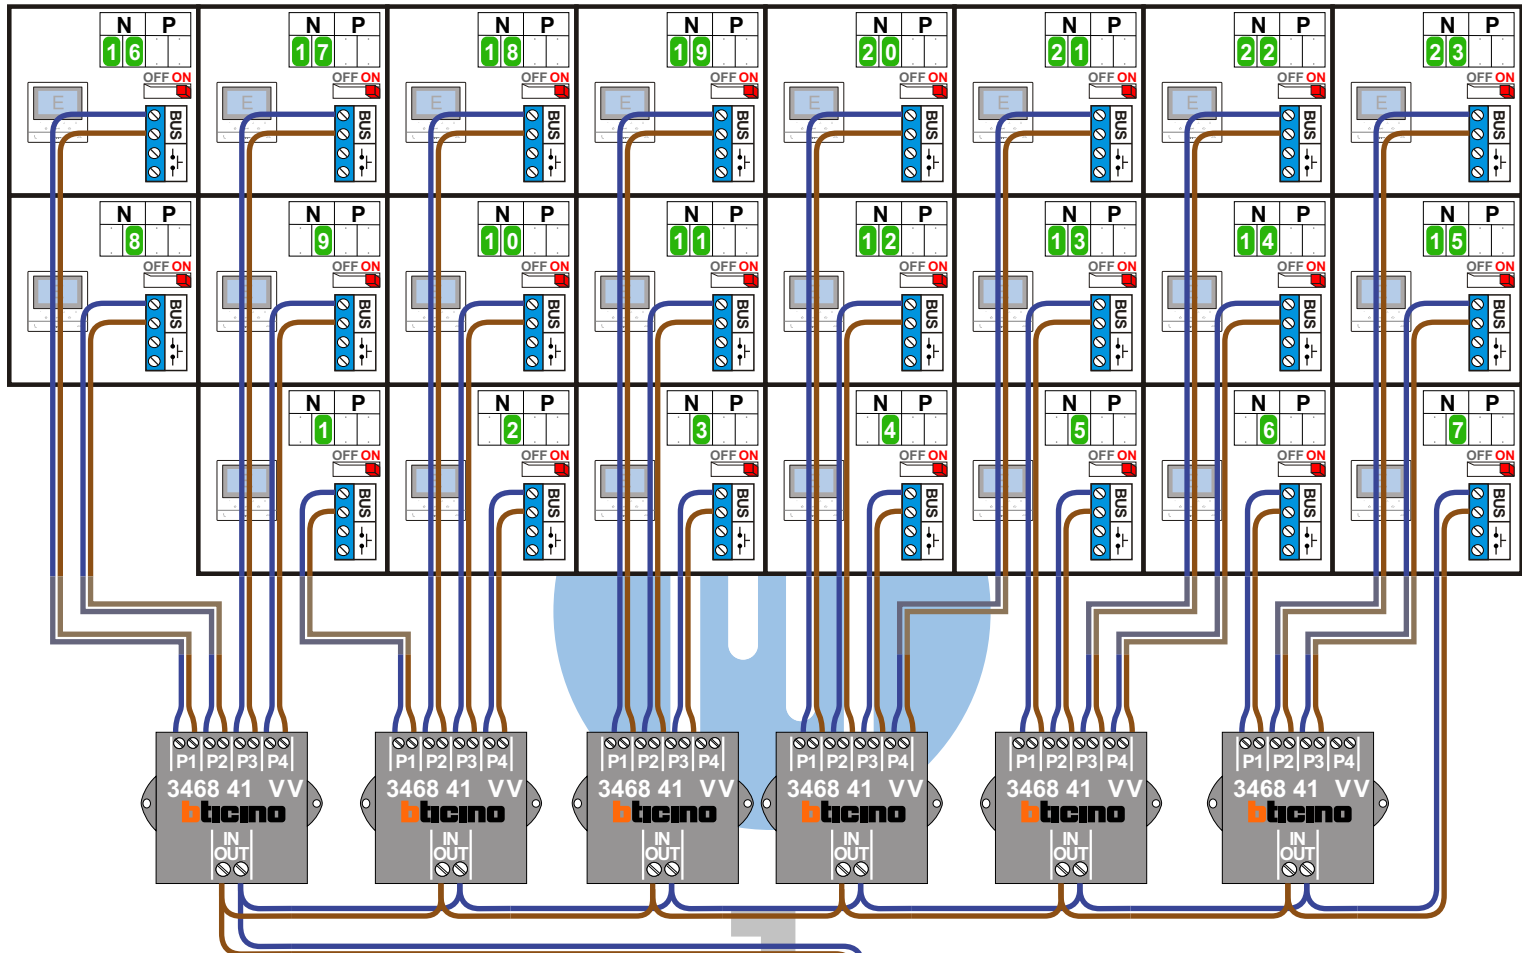
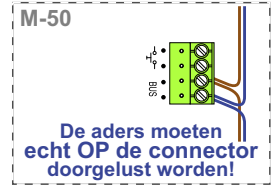


nelec
INTERCOM MADE EASY

Max. 100 meter systeem-
kabel tot laatste videofoon

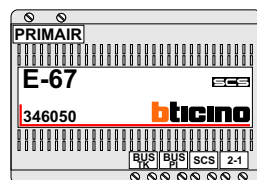

van S-131V P=0 pagina 1
van S-131V P=1 pagina 2

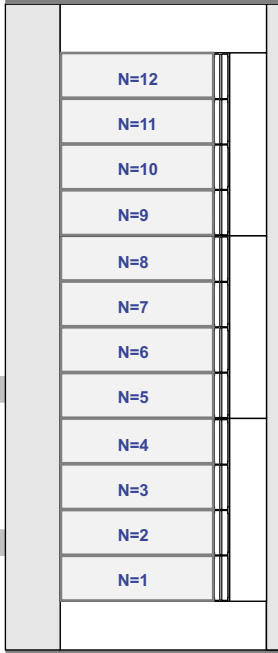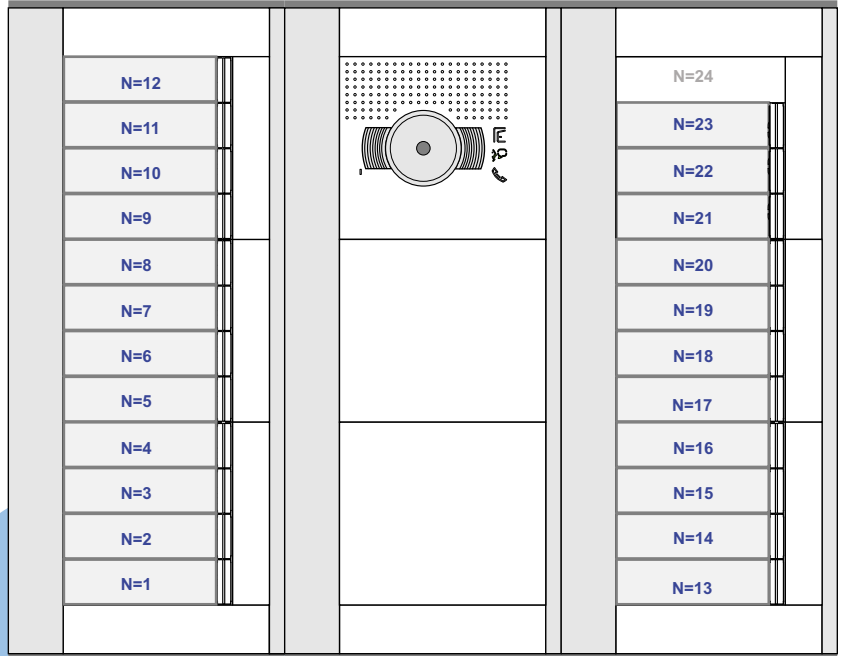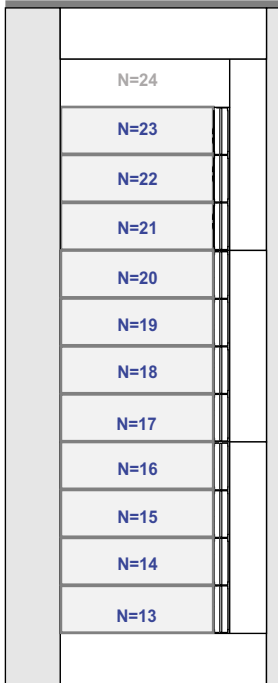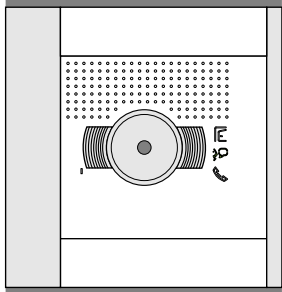

N-waarde	Huisnummer	Eindweerstand
1	15	X
2	17	X
3	19	X
4	21	X
5	23	X
6	25	X
7	27	X
8	29	X
9	31	X
10	33	X
11	35	X
12	37	X
13	39	X
14	41	X
15	43	X
16	45	X
17	47	X
18	49	X
19	51	X
20	53	X
21	55	X
22	57	X
23	59	X