

TWEEDRAADS BUS

Bij monteren/demonteren spanning eraf voorkomt defecten!


— = systeemkabel
Bij andere getwiste kabel 66% afstand!
Bij ongetwiste kabel max. 50 meter buitenpost naar videofoon.
UTP op aanvraag.

De twee stijgers echt OP de klemmen van E-67 aansluiten!

N-Waarde	Huisnummer	Switch-ON
1	519	X
2	521	X
3	523	X
4	525	X
5	527	X
6	529	X
7	531	X
8	533	X
9	535	X
10	537	X
11	539	X
12	541	X




Kabels naar Pagina 2

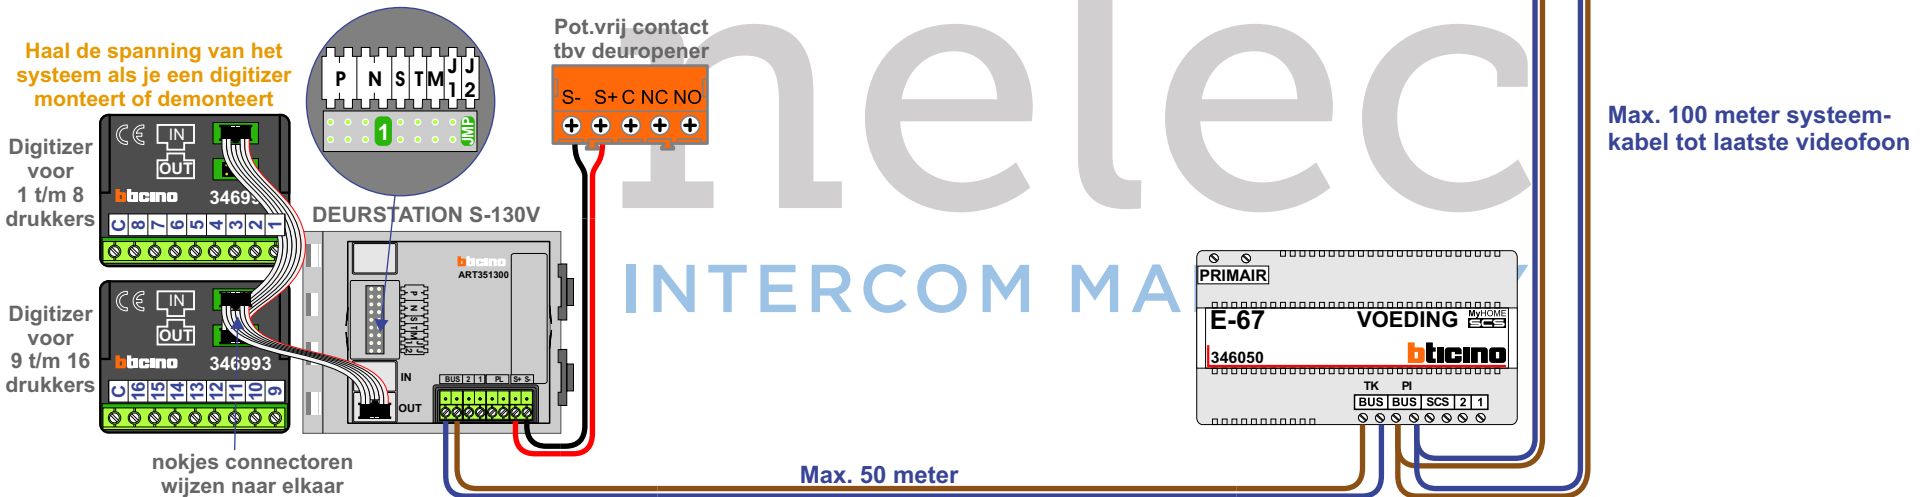

TWEEDRAADS BUS




Bij monteren/demonteren
spanning eraf
voorkomt defecten!

 = systeemkabel
Bij andere getwiste
kabel 66% afstand!
Bij ongetwiste kabel
max. 50 meter buiten-
post naar videofoon.
UTP op aanvraag.

VideoVerdeler



De aders moeten
echt **OP** de klemmen
doorgelust worden!

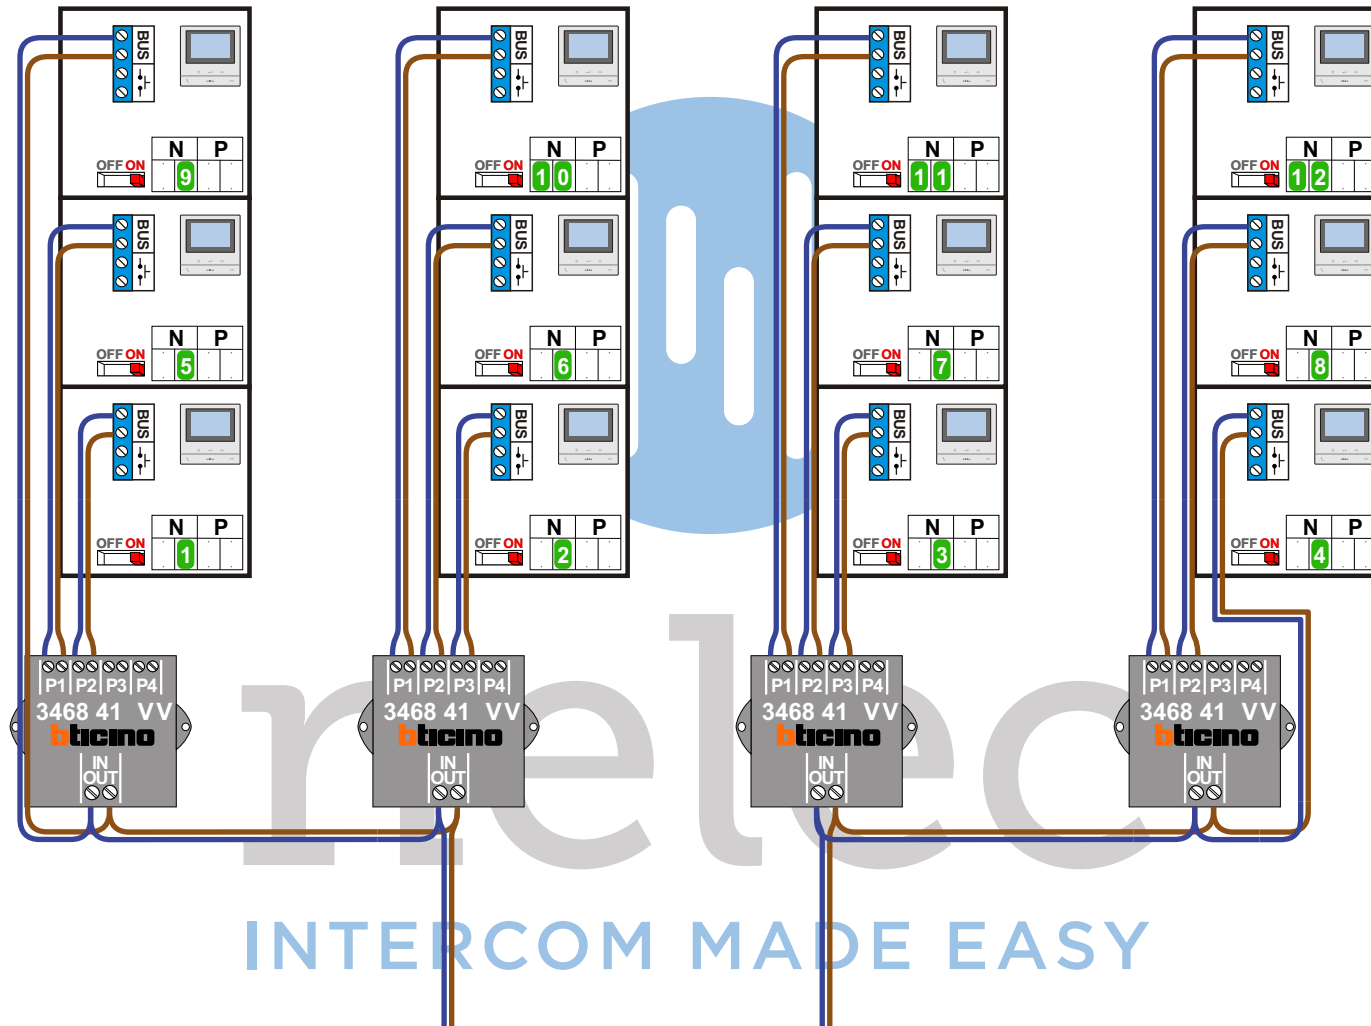

INTERCOM MADE EASY

Kabels van Pagina 1