
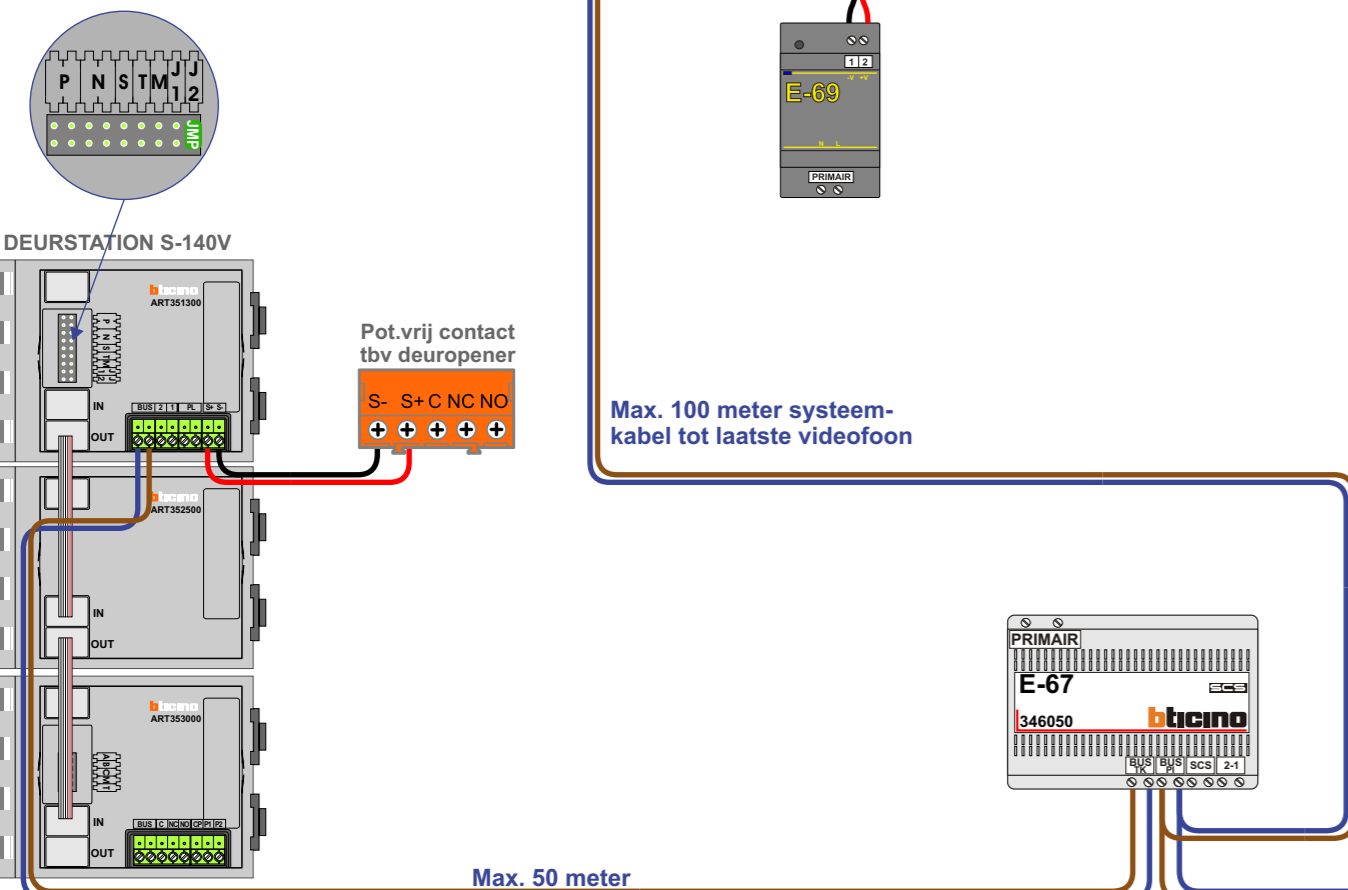
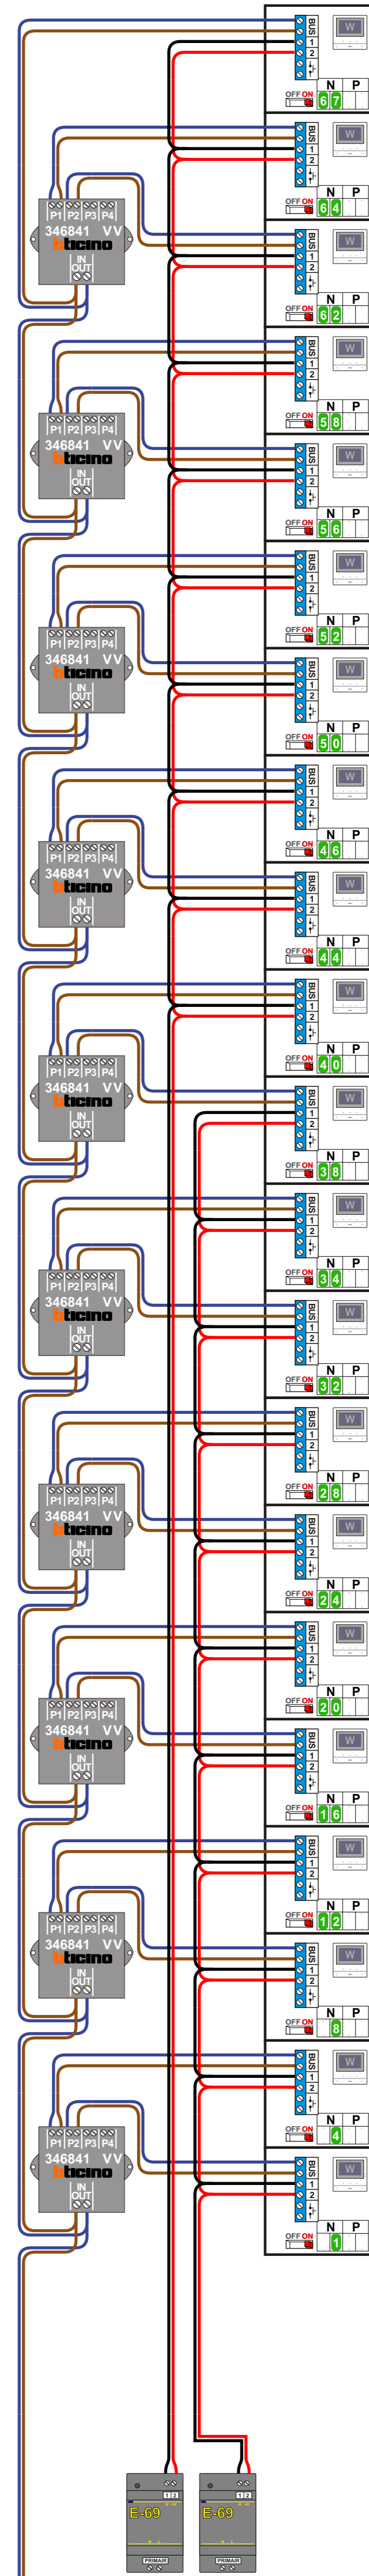
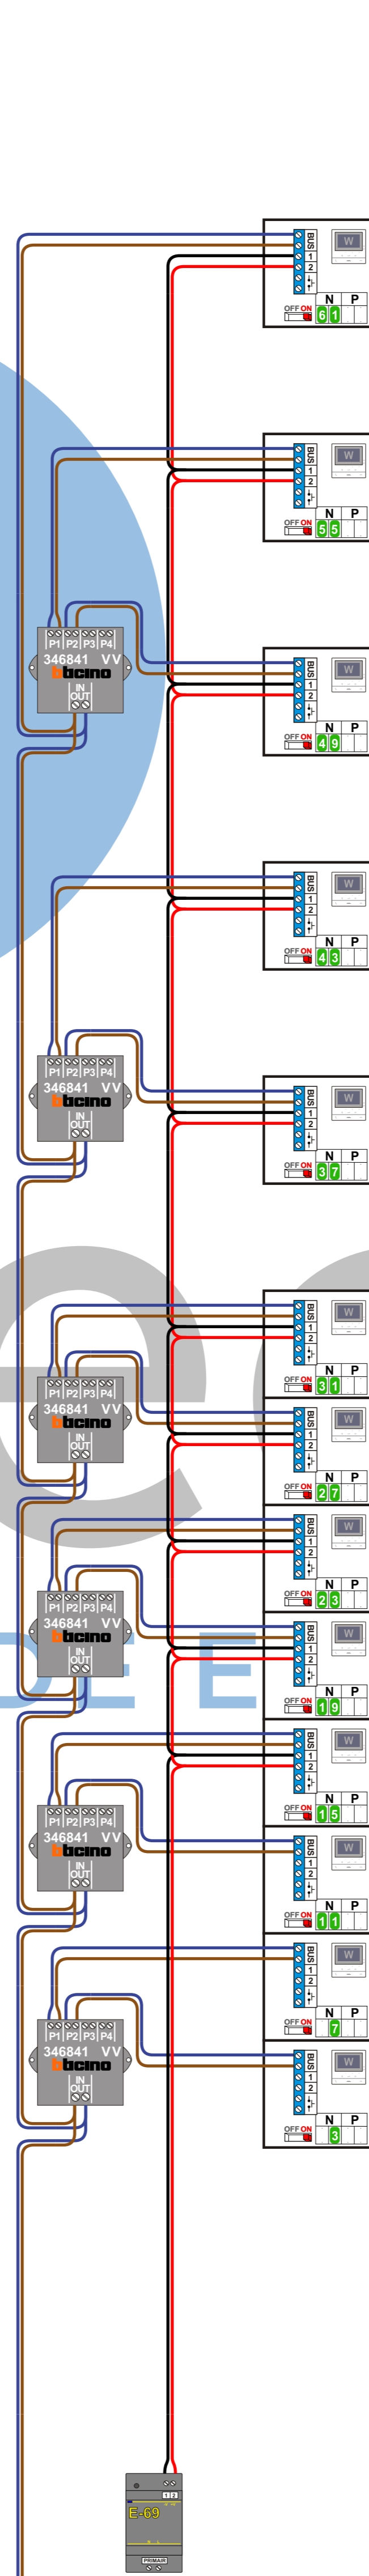
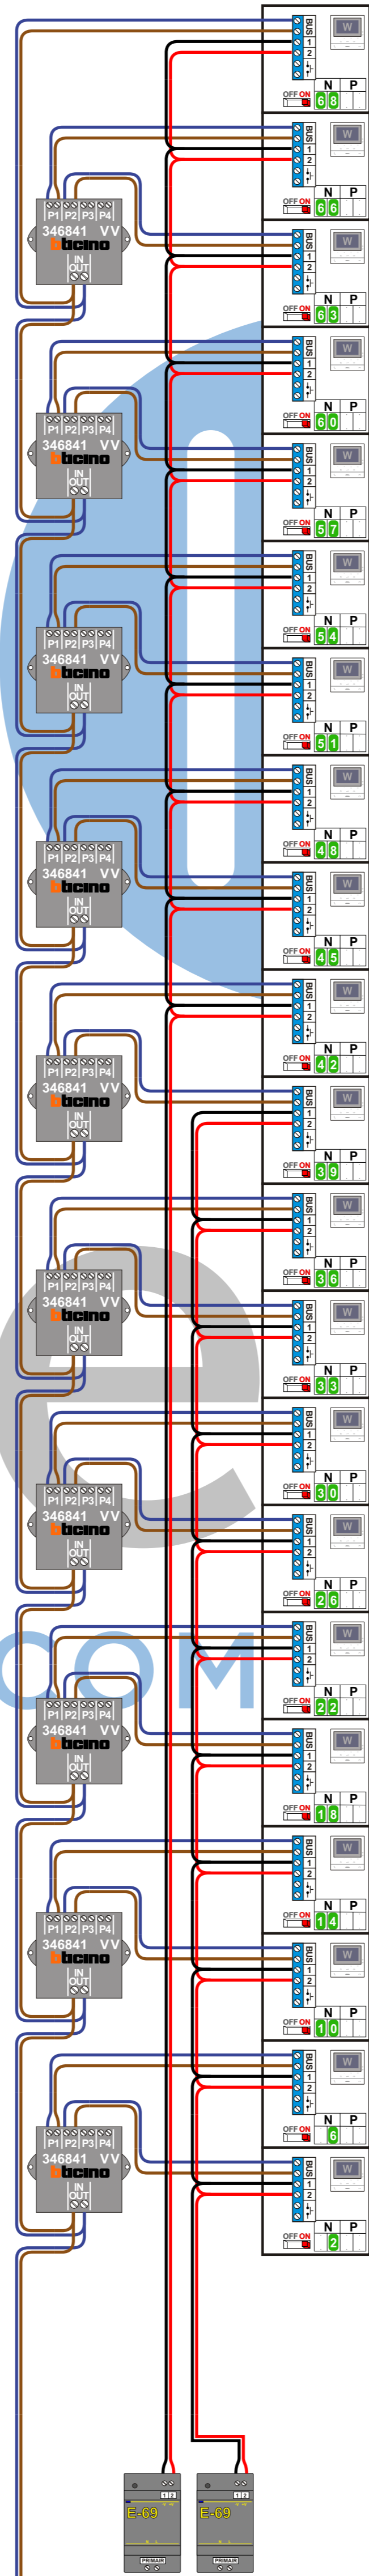


21e Verdieping
20e Verdieping
19e Verdieping
18e Verdieping
17e Verdieping
16e Verdieping
15e Verdieping
14e Verdieping
13e Verdieping
12e Verdieping
11e Verdieping
10e Verdieping
9e Verdieping
8e Verdieping
7e Verdieping
6e Verdieping
5e Verdieping
4e Verdieping
3e Verdieping
2e Verdieping
1e Verdieping
Begane Grond

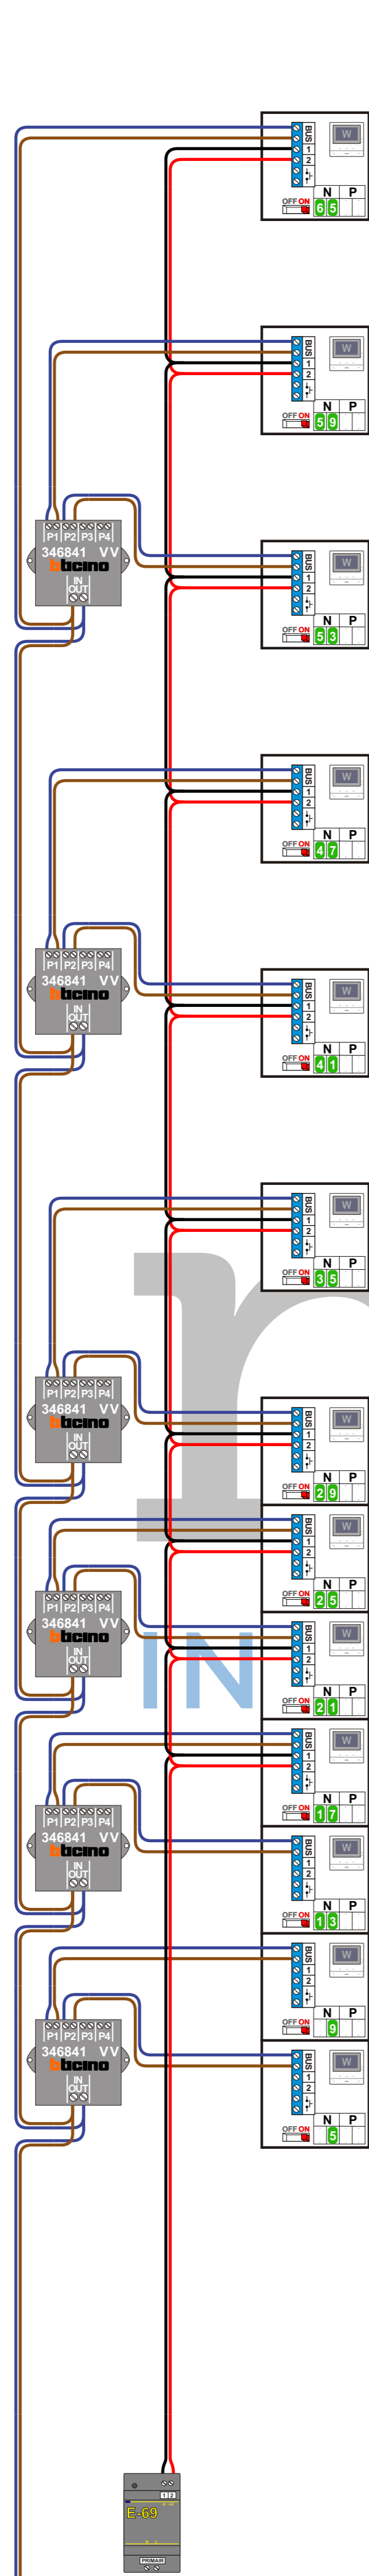

N-Waarde	Huisnummer	Switch-ON	Hulpvoeding 1-2 ON
1	203	X	X
2	205	X	X
3	207	X	
4	209	X	X
5	211	X	
6	213	X	X
7	215	X	
8	217	X	X
9	219	X	
10	221	X	X
11	223	X	
12	225	X	X
13	227	X	
14	229	X	X
15	231	X	X
16	233	X	X
17	235	X	X
18	237	X	X
19	239	X	X
20	241	X	X
21	243	X	X
22	245	X	X
23	247	X	X
24	249	X	X
25	251	X	X
26	253	X	X
27	255	X	X
28	257	X	X
29	259	X	X
30	261	X	X
31	263	X	X
32	265	X	X
33	267	X	X
34	269	X	X
35	271	X	X
36	273	X	X
37	275	X	X
38	277	X	X
39	279	X	X
40	281	X	X
41	283	X	X
42	285	X	X
43	287	X	X
44	289	X	X
45	291	X	X
46	293	X	X
47	295	X	X
48	297	X	X
49	299	X	X
50	301	X	X
51	303	X	X
52	305	X	X
53	307	X	X
54	309	X	X
55	311	X	X
56	313	X	X
57	315	X	X
58	317	X	X
59	319	X	X
60	321	X	X
61	323	X	X
62	325	X	X
63	327	X	X
64	329	X	X
65	331	X	X
66	333	X	X
67	335	X	X
68	337	X	X