




— = systeemkabel
 Bij kabel 2 x 1 mm²:
180% afstand!
 Bij kabel 2 x 0,28 mm²:
60% afstand!
 UTP op aanvraag.

TWEEDRAADS BUS


Bij monteren/demonteren **spanning eraf** voorkomt defecten!

Bij installaties zonder beeld maakt het **niet** uit hoe je de bus aansluit. De telefoons hoeven **niet** in serie en eindweerstand zijn **niet** nodig.

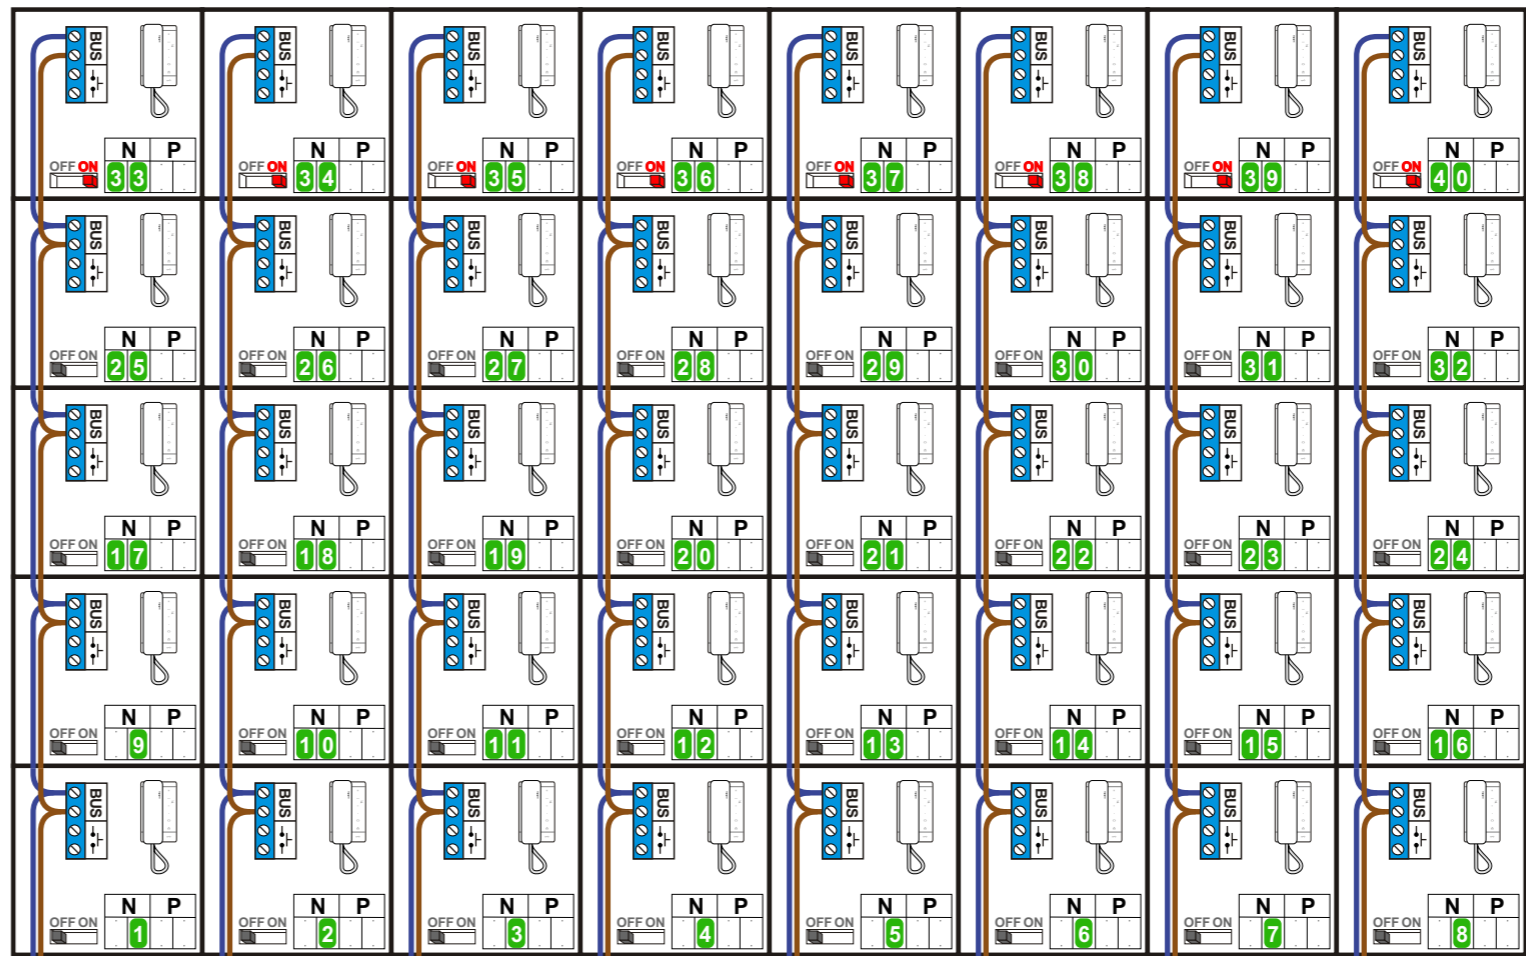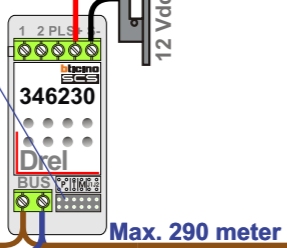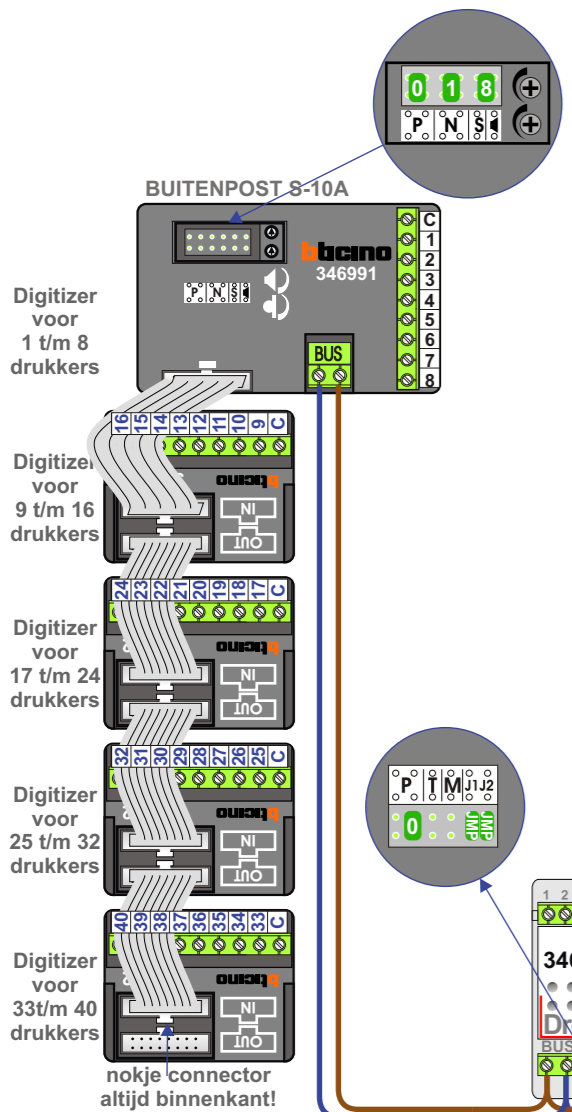

nelec
INTERCOM MADE EASY

Max. 320 meter systeemkabel tot laatste deurtelefoon

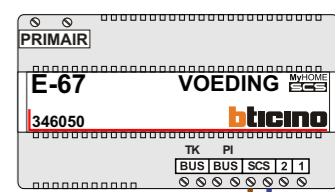

N-Waarde	Huisnummers	Eindweerstand
1	85	
2	87	
3	89	
4	91	
5	93	
6	95	
7	97	
8	99	
9	101	
10	103	
11	105	
12	107	
13	109	
14	111	
15	113	
16	115	
17	117	
18	119	
19	121	
20	123	
21	125	
22	127	
23	129	
24	131	
25	133	
26	135	
27	137	
28	139	
29	141	
30	143	
31	145	
32	147	
33	149	X
34	151	X
35	153	X
36	155	X
37	157	X
38	159	X
39	161	X
40	163	X

nelec
INTERCOM MADE EASY