

— = systeemkabel
Bij andere getwiste kabel 66% afstand!
Bij ongetwiste kabel max. 50 meter buitenpost naar videofoon.

TWEEDRAADS BUS
Bij monteren/demonteren spanning eraf voorkomt defecten!




VideoVerdeler



De aders moeten echt OP de klemmen doorgelust worden!


De twee buitenposten echt OP de klemmen van E-67 aansluiten!

M-50e M-50W
Bij hulpvoeding op 1-2: zet switch op ON

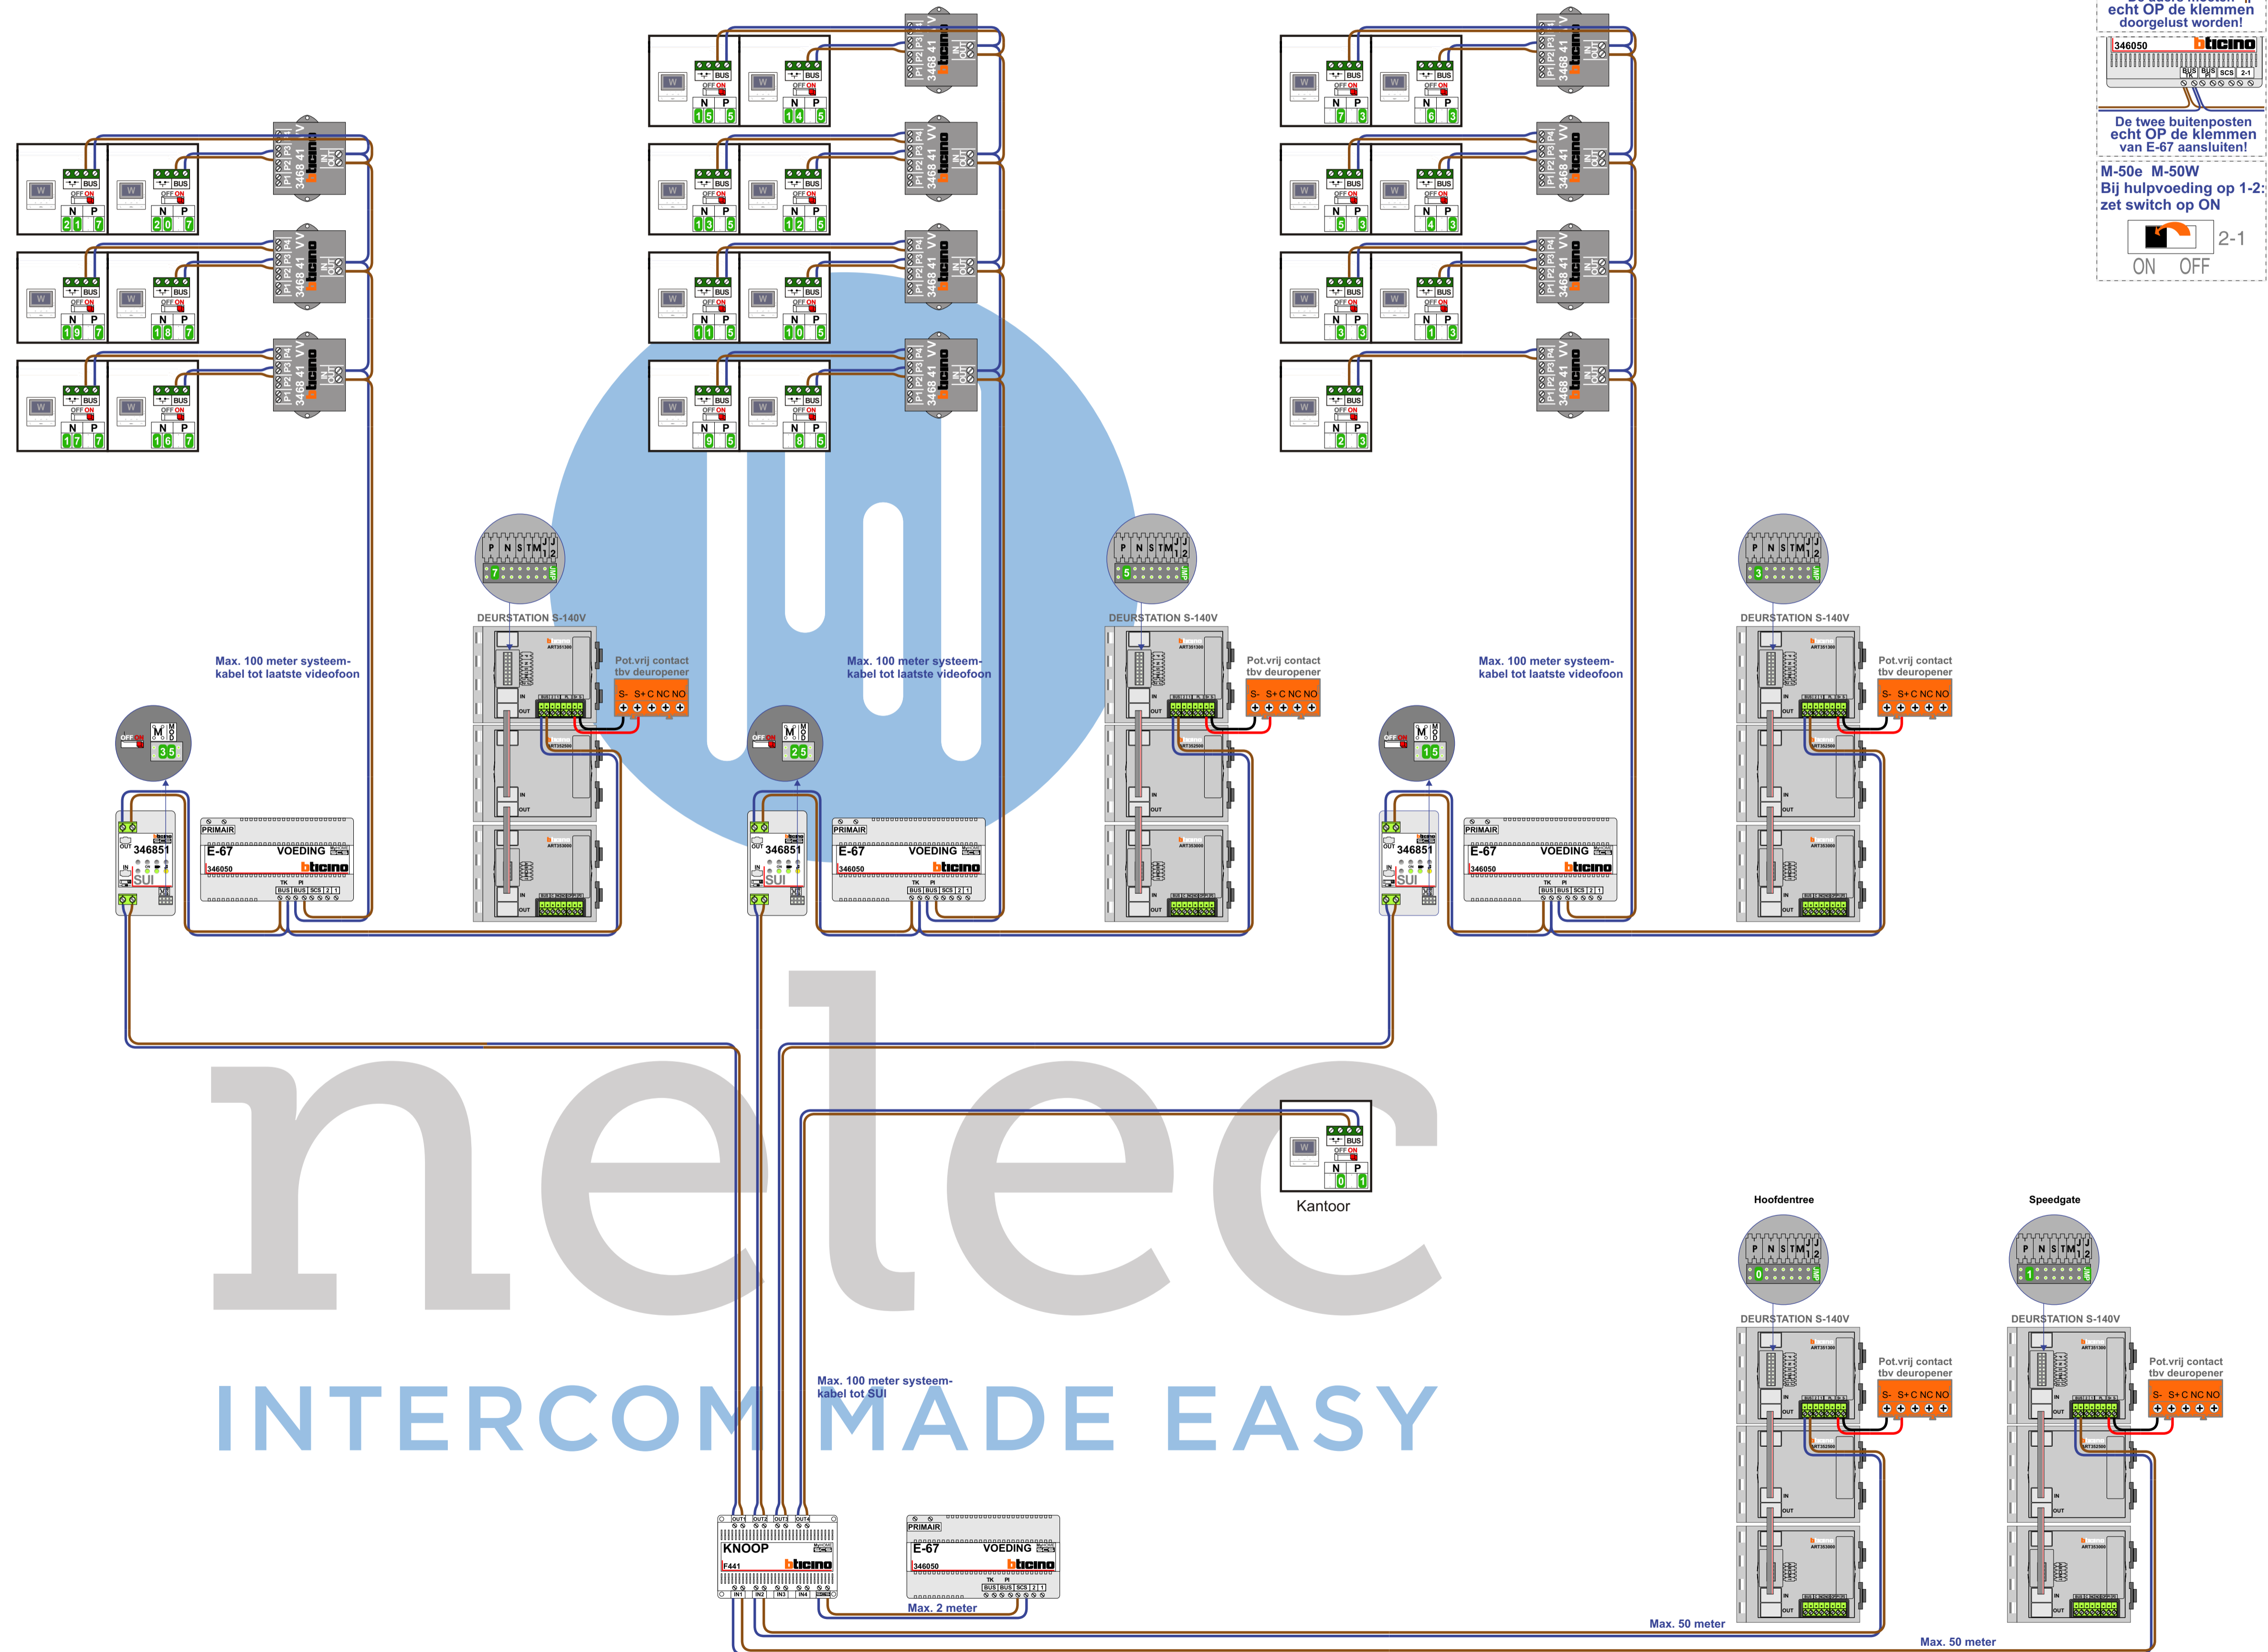

Programmering videofoons

N-waarde	Huisnummer	Eindweerstand
0	Kantoor	X
1	2-1	X
2	2-2	X
3	2-3	X
4	2-4	X
5	2-5	X
6	2-6	X
7	2-7	X
8	2-8	X
9	2-9	X
10	2-10	X
11	2-11	X
12	2-12	X
13	2-13	X
14	2-14	X
15	2-15	X
16	2-16	X
17	2-17	X
18	2-18	X
19	2-19	X
20	2-20	X
21	2-21	X

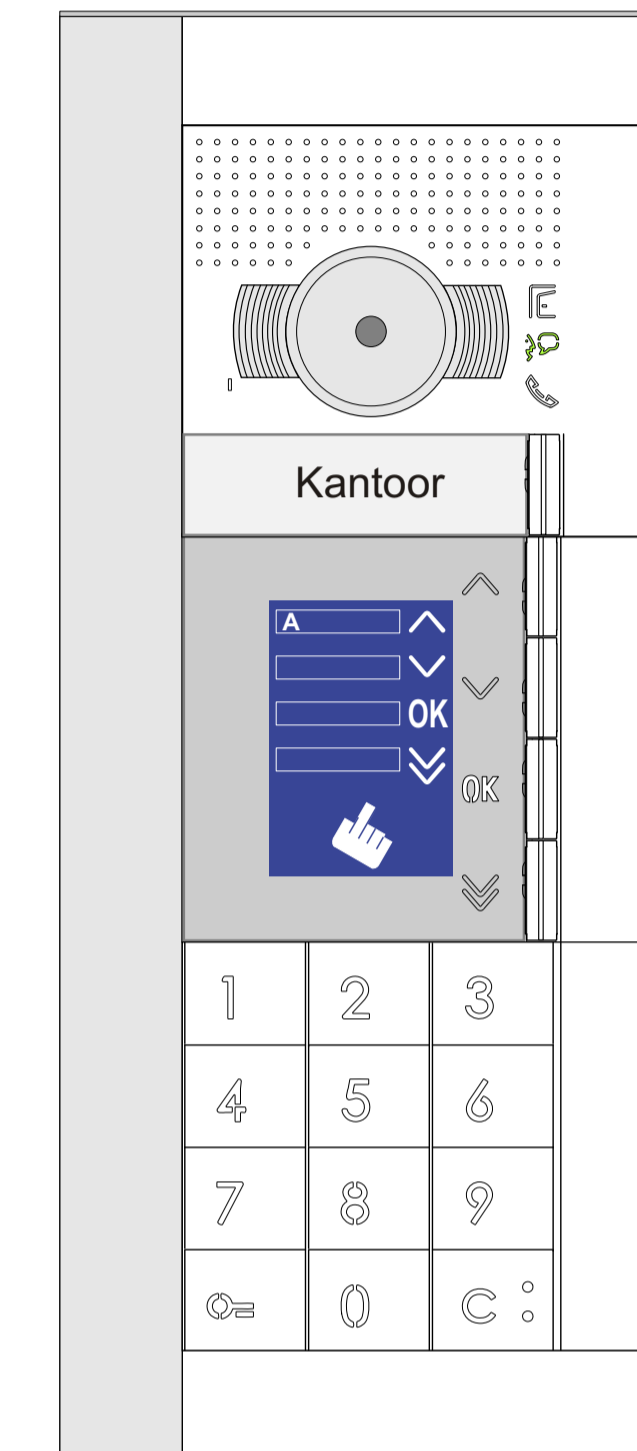

Programmering deurstations

Deurstation P=0		Deurstation P=1		Deurstation P=3		Deurstation P=5		Deurstation P=7	
N-waarde	Huisnummer	N-waarde	Huisnummer	N-waarde	Huisnummer	N-waarde	Huisnummer	N-waarde	Huisnummer
0	Kantoor	0	Kantoor	1	2-1				
101	2-1	101	2-1	2	2-2				
102	2-2	102	2-2	3	2-3				
103	2-3	103	2-3	4	2-4				
104	2-4	104	2-4	5	2-5				
105	2-5	105	2-5	6	2-6				
106	2-6	106	2-6	7	2-7				
107	2-7	107	2-7			8	2-8		
208	2-8	208	2-8			9	2-9		
209	2-9	209	2-9			10	2-10		
210	2-10	210	2-10			11	2-11		
211	2-11	211	2-11			12	2-12		
212	2-12	212	2-12			13	2-13		
213	2-13	213	2-13			14	2-14		
214	2-14	214	2-14			15	2-15		
215	2-15	215	2-15					16	2-16
316	2-16	316	2-16					17	2-17
317	2-17	317	2-17					18	2-18
318	2-18	318	2-18					19	2-19
319	2-19	319	2-19					20	2-20
320	2-20	320	2-20					21	2-21
321	2-21	321	2-21						

nelec
INTERCOM MADE EASY