

Toren 1 : Huisnummer 63 t/m 83

Toren 2 : Huisnummer 85 t/m 103

Toren 3 : Huisnummer 105 t/m 133

— = systeemkabel
Bij andere getwiste kabel 66% afstand!
Bij ongetwiste kabel max. 50 meter buitenpost naar videofoon. UTP op aanvraag.

M-70
Español
Deutsch
Nederlands
Videofoon werkt pas na instellen van taal, datum en tijd.

TWEEDRAADS BUS
Bij monteren/demonteren spanning eraf voorkomt defecten!

Digitizers & flatcables
Niet monteren/demonteren onder spanning
Beldrukkers mogen wel



M-50
De anders moeten echt OP de connector doorgelust worden!

VideoVerdelers
De anders moeten echt OP de klemmen doorgelust worden!

M-70W hulpvoeding op 1-2: verwijder jumper 1



M-50e M-50W
Bij hulpvoeding op 1-2: zet switch op ON

ON OFF

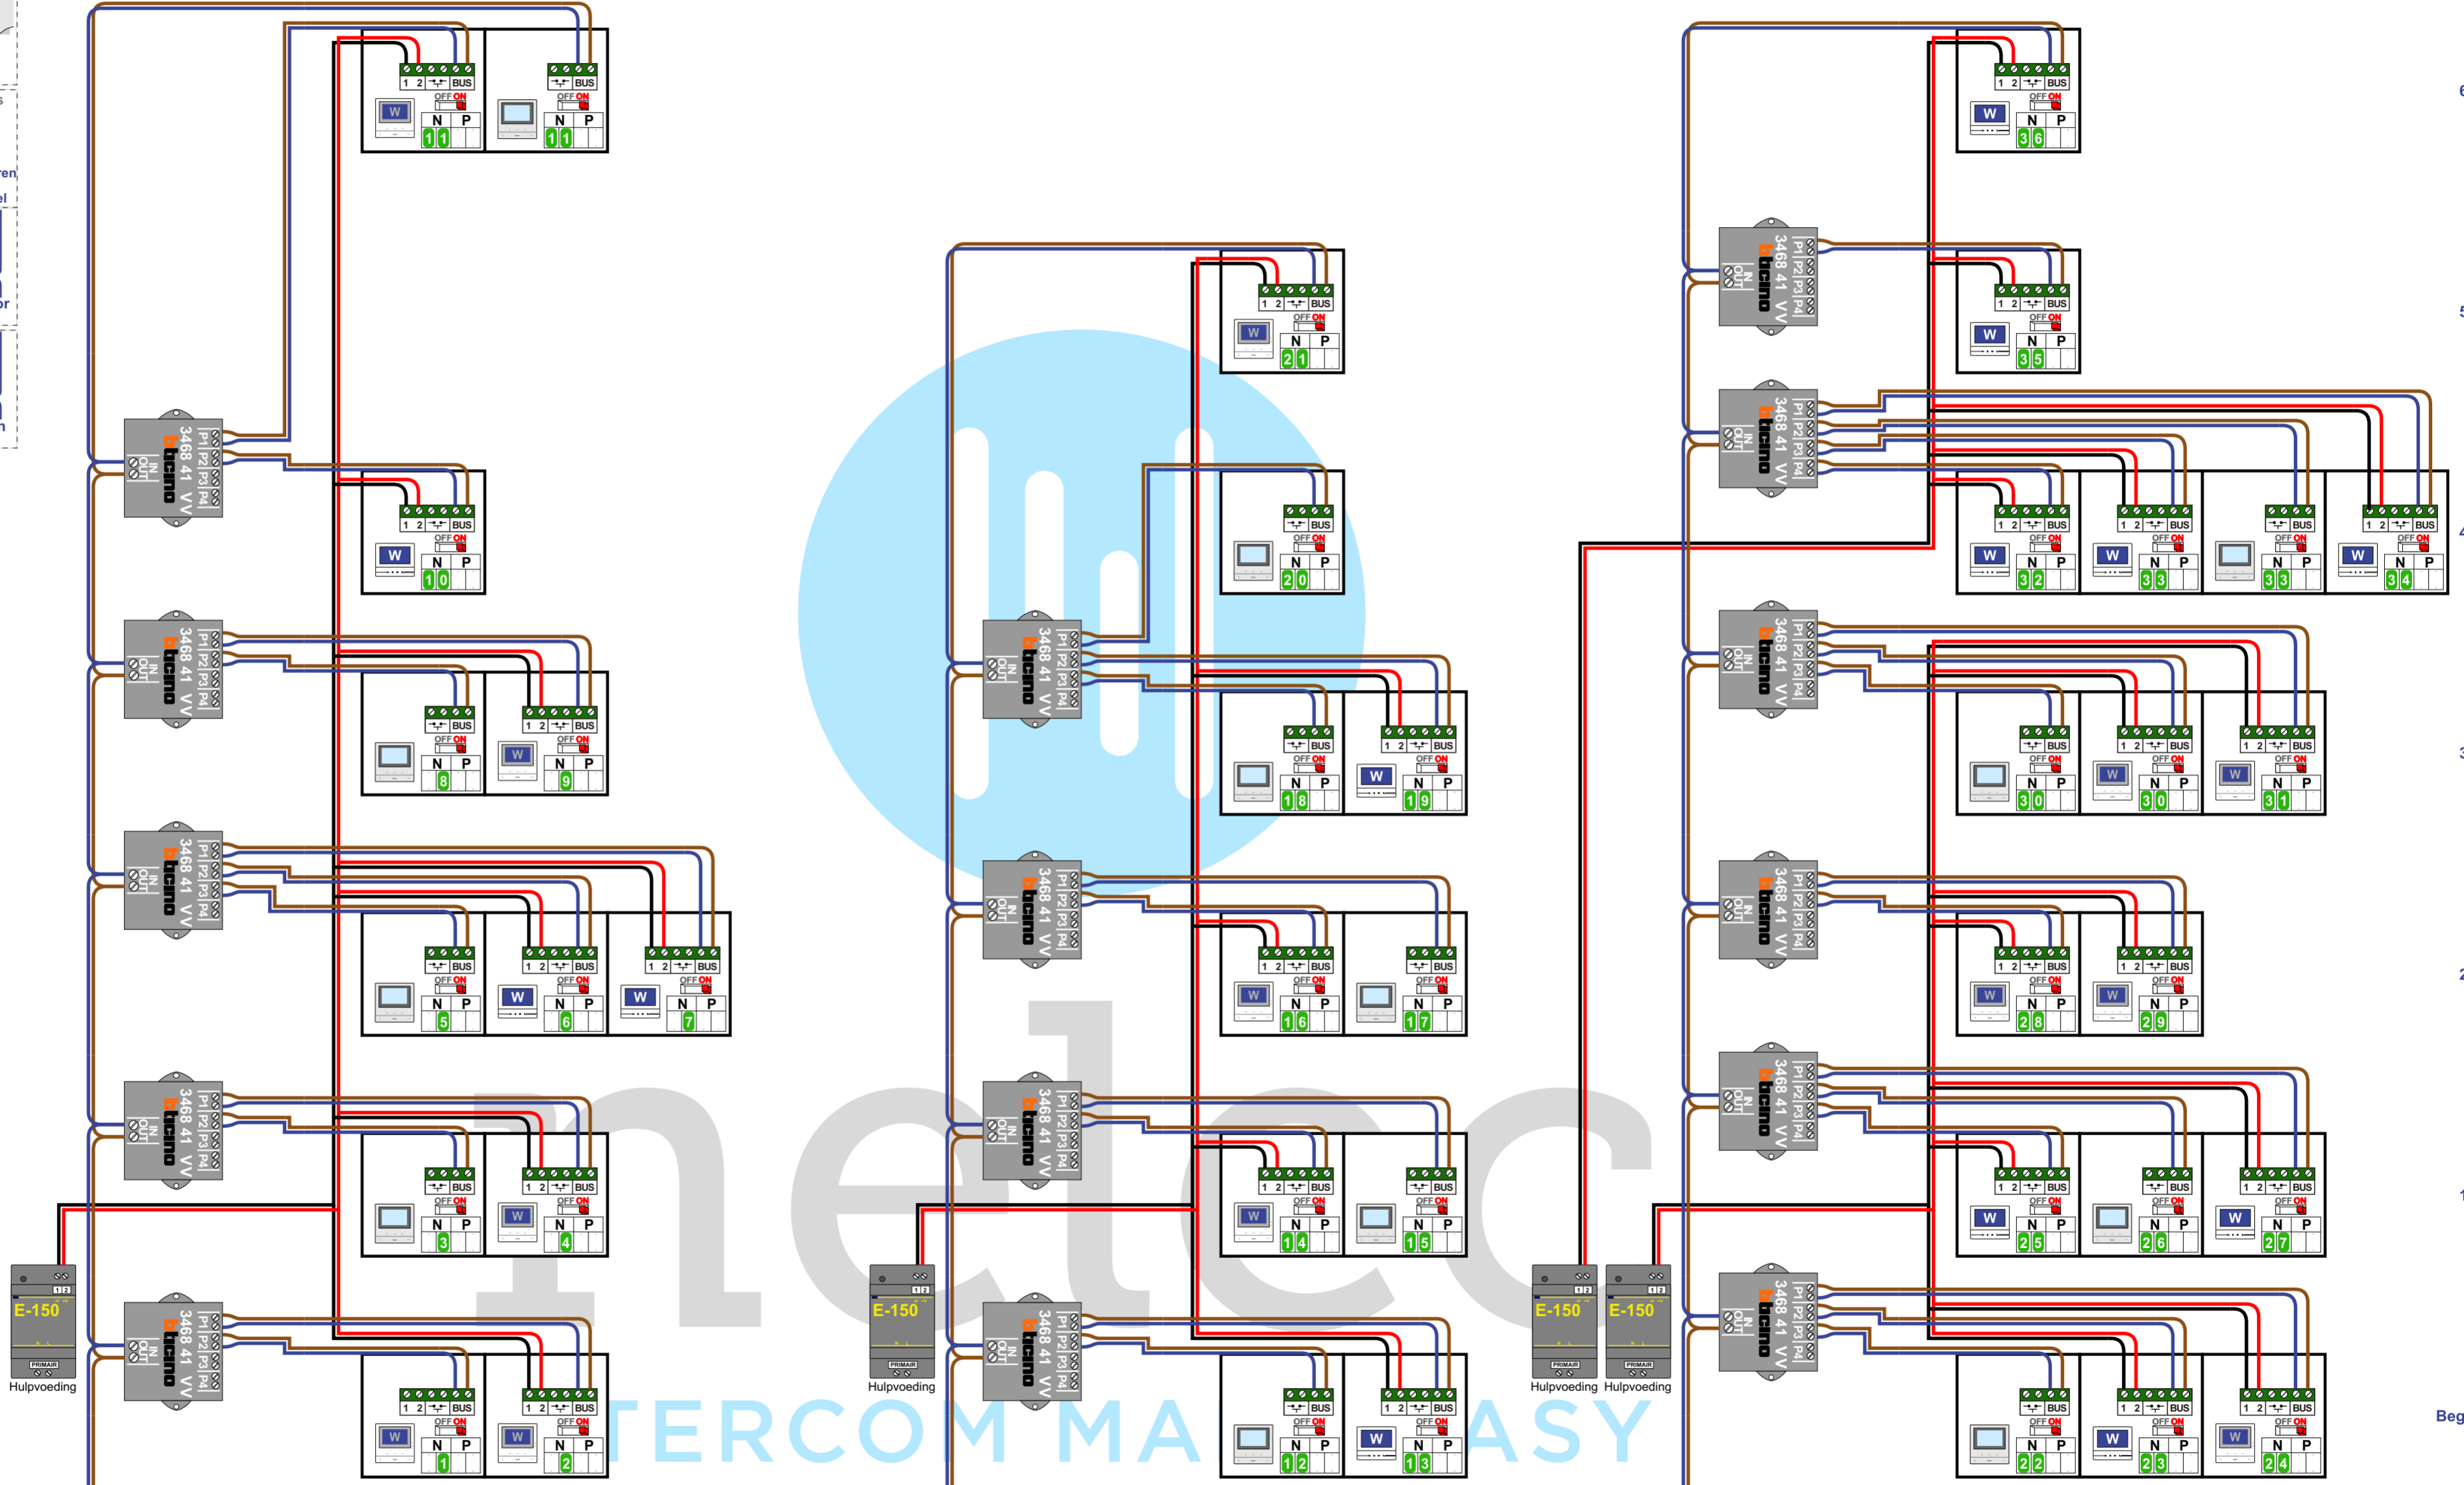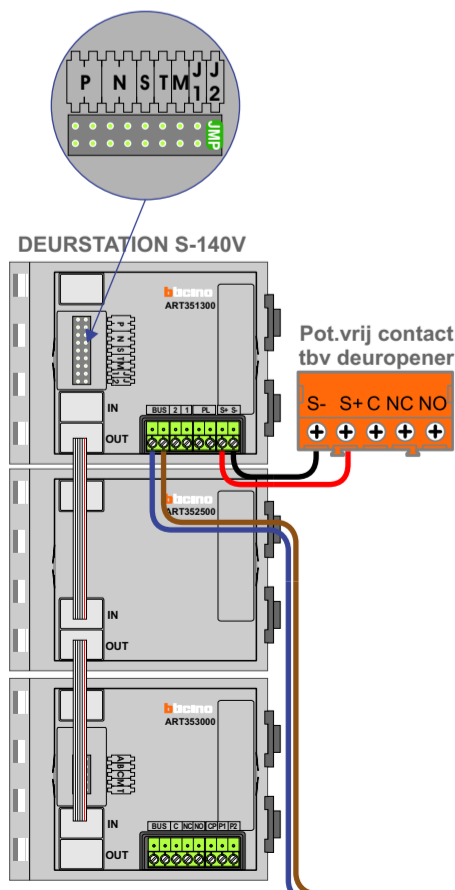

Max. 100 meter systeemkabel tot laatste videofoon

Max. 50 meter

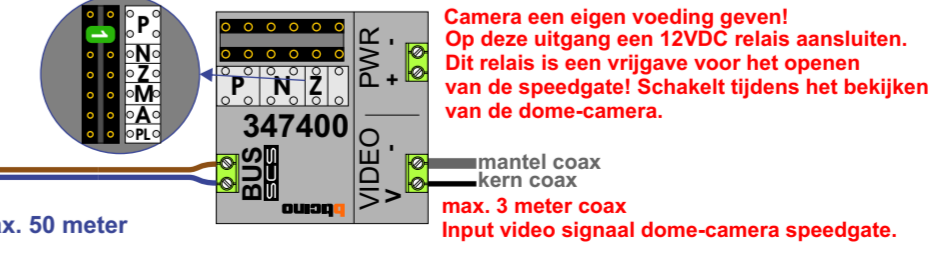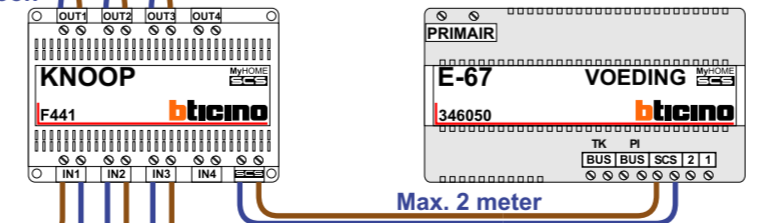

Camera een eigen voeding geven!
Op deze uitgang een 12VDC relais aansluiten.
Dit relais is een vrijgave voor het openen van de speedgate! Schakelt tijdens het bekijken van de dome-camera.

BT-Rel schakelt 1 sec. tbv openen speedgate.
Bediening door sleuteltoets P+1

Toren 1 : Huisnummer 63 t/m 83

| N-Waarde | Huisnummer | Videfoon | Switch-ON | 1-2 ON |
|----------|------------|-----------|-----------|--------|
| 1 | 63 | M-50W ifi | X | X |
| 2 | 65 | M-50W ifi | X | X |
| 3 | 67 | M-50B | X | |
| 4 | 69 | M-50W ifi | X | X |
| 5 | 71 | M-50B | X | |
| 6 | 73 | M-70W ifi | X | X |
| 7 | 75 | M-70W ifi | X | X |
| 8 | 77 | M-50B | X | |
| 9 | 79 | M-50W ifi | X | X |
| 10 | 81 | M-70W ifi | X | X |
| 11 | 83 | M-50W ifi | X | X |
| 11 | 83 | M-50B | X | |

Toren 2 : Huisnummer 85 t/m 103

| N-Waarde | Huisnummer | Videfoon | Switch-ON | 1-2 ON |
|----------|------------|-----------|-----------|--------|
| 12 | 85 | M-50B | X | |
| 13 | 87 | M-70W ifi | X | X |
| 14 | 89 | M-50W ifi | X | X |
| 15 | 91 | M-50B | X | |
| 16 | 93 | M-50W ifi | X | X |
| 17 | 95 | M-50B | X | |
| 18 | 97 | M-50B | X | |
| 19 | 99 | M-70W ifi | X | X |
| 20 | 101 | M-50B | X | |
| 21 | 103 | M-50W ifi | X | X |

Toren 3 : Huisnummer 105 t/m 133

| N-Waarde | Huisnummer | Videfoon | Switch-ON | 1-2 ON |
|----------|------------|-----------|-----------|--------|
| 22 | 105 | M-50B | X | |
| 23 | 107 | M-70W ifi | X | X |
| 24 | 109 | M-50W ifi | X | X |
| 25 | 111 | M-70W ifi | X | X |
| 26 | 113 | M-50B | X | |
| 27 | 115 | M-70W ifi | X | X |
| 28 | 117 | M-50W ifi | X | X |
| 29 | 119 | M-50W ifi | X | X |
| 30 | 121 | M-50B | X | |
| 30 | 121 | M-50W ifi | X | X |
| 31 | 123 | M-50W ifi | X | X |
| 32 | 125 | M-70W ifi | X | X |
| 33 | 127 | M-70W ifi | X | X |
| 33 | 127 | M-50B | X | |
| 34 | 129 | M-70W ifi | X | X |
| 35 | 131 | M-70W ifi | X | X |
| 36 | 133 | M-70W ifi | X | X |