


**— = systeemkabel**  
Bij andere getwiste kabel **66%** afstand!  
Bij ongetwiste kabel **max. 50 meter** buitenpost naar videofoon.  
UTP op aanvraag.

Digitizers & flatcables

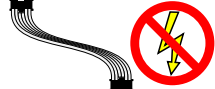




Niet monteren/demonteren onder spanning  
Beldrukkers mogen wel

Bij installaties zonder beeld maakt het niet uit hoe je de bus aansluit. De telefoons hoeven niet in serie en eindweerstand zijn niet nodig.

TWEEDRAADS BUS




Bij monteren/demonteren **spanning eraf** voorkomt defecten!

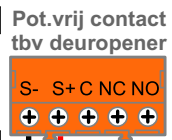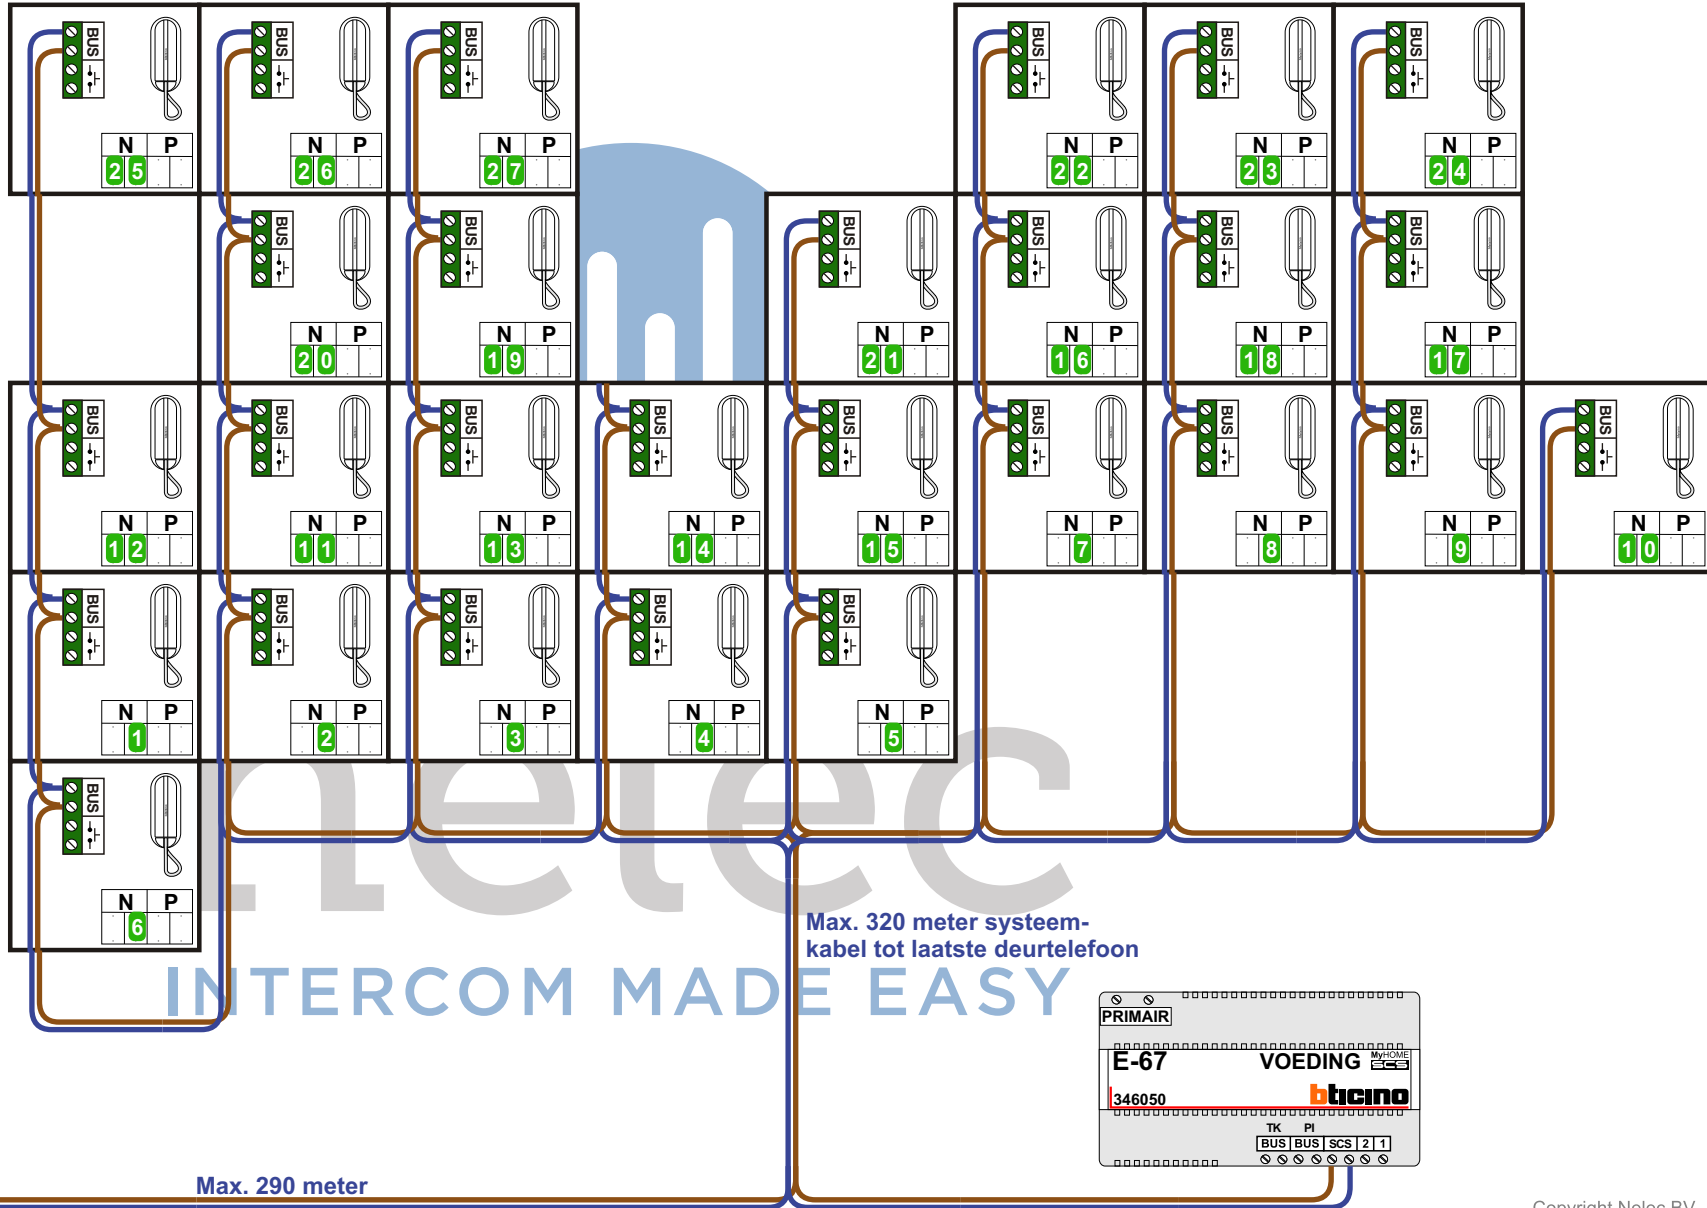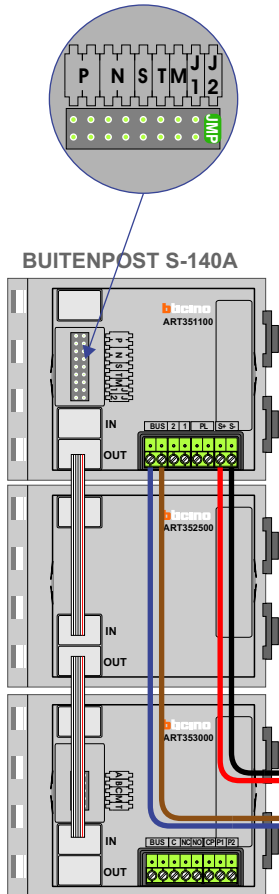

Max. 290 meter

Max. 320 meter systeemkabel tot laatste deurtelefoon

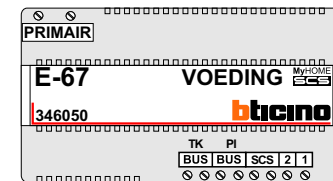

Bij installaties zonder beeld maakt het niet uit hoe je de bus aansluit. De telefoons hoeven niet in serie en eindweerstand zijn niet nodig.

TWEEDRAADS BUS



Bij monteren/demonteren **spanning eraf** voorkomt defecten!

N-Waarde	Huisnummer
1	2D
2	2E
3	2F
4	2G
5	2H
6	2S
7	4
8	6
9	8
10	10
11	12A
12	12B
13	14
14	16
15	18
16	20
17	22
18	24
19	26A
20	26B
21	28
22	30A
23	30B
24	30C
25	30D
26	30E
27	30F

nelec  
INTERCOM MADE EASY