

TWEEDRAADS BUS

Bij monteren/demonteren spanning eraf voorkomt defecten!

Bij andere getwiste kabel 66% afstand! Bij ongetwiste kabel max. 50 meter buitenpost naar videofoon. UTP op aanvraag.

Digitizers & flatcables



Niet monteren/demonteren onder spanning! Beldrukkers mogen wel!

VideoVerdeler

De twee stijgers echt OP de klemmen van E-67 aansluiten!

M-50

De aders moeten echt OP de klemmen doorgelust worden!

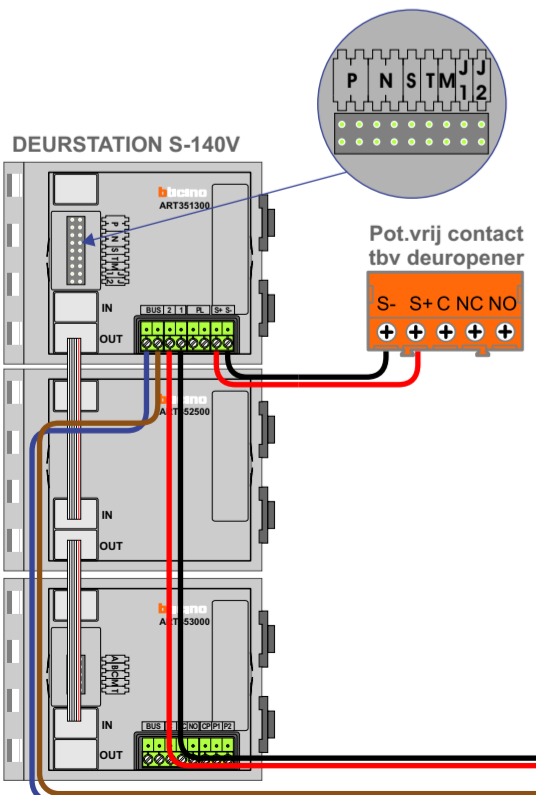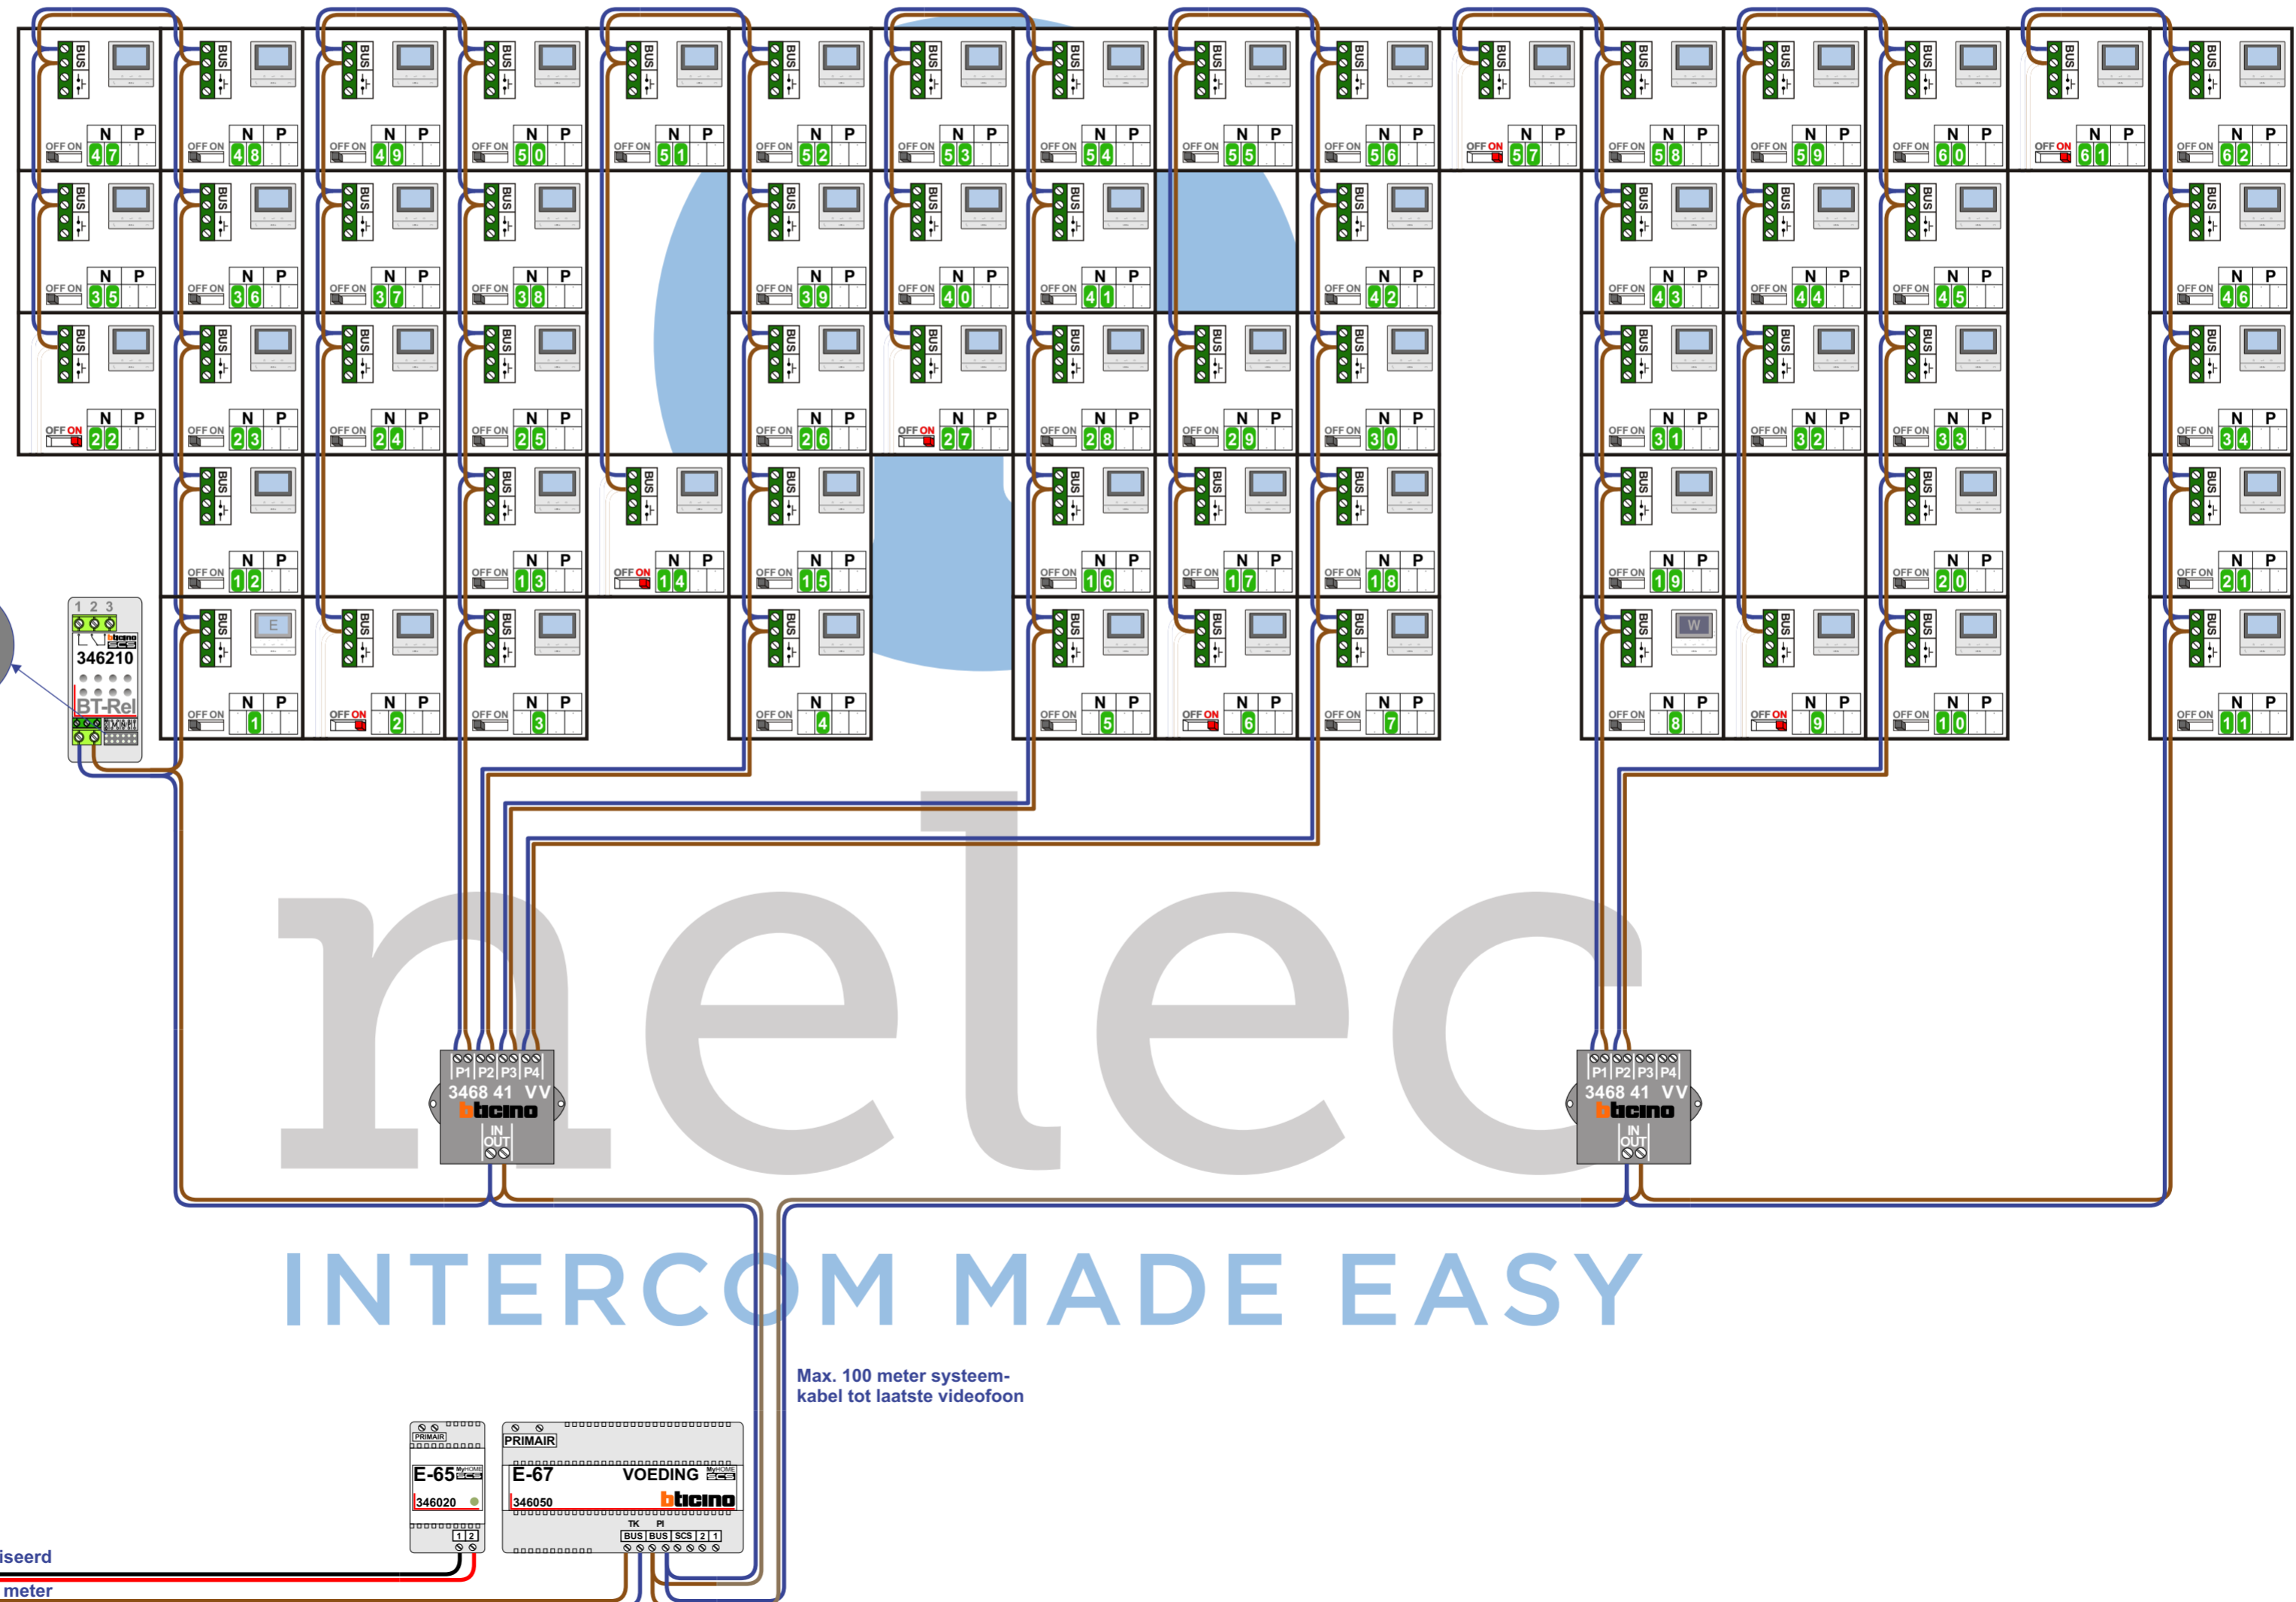

Max. 100 meter systeemkabel tot laatste videofoon

nelec

INTERCOM MADE EASY

N-Waarde	Huisnummer	Switch-ON	Videofoon
1	139		M-50E
2	141		M-50B
3	143		M-50B
4	145		M-50B
5	147		M-50B
6	149		M-50B
7	151		M-50B
8	153		M-50W ifi
9	155		M-50B
10	157		M-50B
11	159		M-50B
12	161		M-50B
13	163		M-50B
14	165		M-50B
15	167		M-50B
16	169		M-50B
17	171		M-50B
18	173		M-50B
19	175		M-50B
20	177		M-50B
21	179		M-50B
22	181		M-50B
23	183		M-50B
24	185		M-50B
25	187		M-50B
26	189		M-50B
27	191		M-50B
28	193		M-50B
29	195		M-50B
30	197		M-50B
31	199		M-50B
32	201		M-50B
33	203		M-50B
34	205		M-50B
35	207		M-50B
36	209		M-50B
37	211		M-50B
38	213		M-50B
39	215		M-50B
40	217		M-50B
41	219		M-50B
42	221		M-50B
43	223		M-50B
44	225		M-50B
45	227		M-50B
46	229		M-50B
47	231	X	M-50B
48	233	X	M-50B
49	235	X	M-50B
50	237	X	M-50B
51	239	X	M-50B
52	241	X	M-50B
53	243	X	M-50B
54	245	X	M-50B
55	247	X	M-50B
56	249	X	M-50B
57	251	X	M-50B
58	253	X	M-50B
59	255	X	M-50B
60	257	X	M-50B
61	259	X	M-50B
62	261	X	M-50B