


BLAUWE TEKST IN DE VIDEOFOONS = HUISNUMMER
ZWARTE TEKST IN DE VIDEOFOONS = BOUWNUMMER

Systemvak 2
N+200


Systemvak 1
N+100

Systemvak 3
N+300

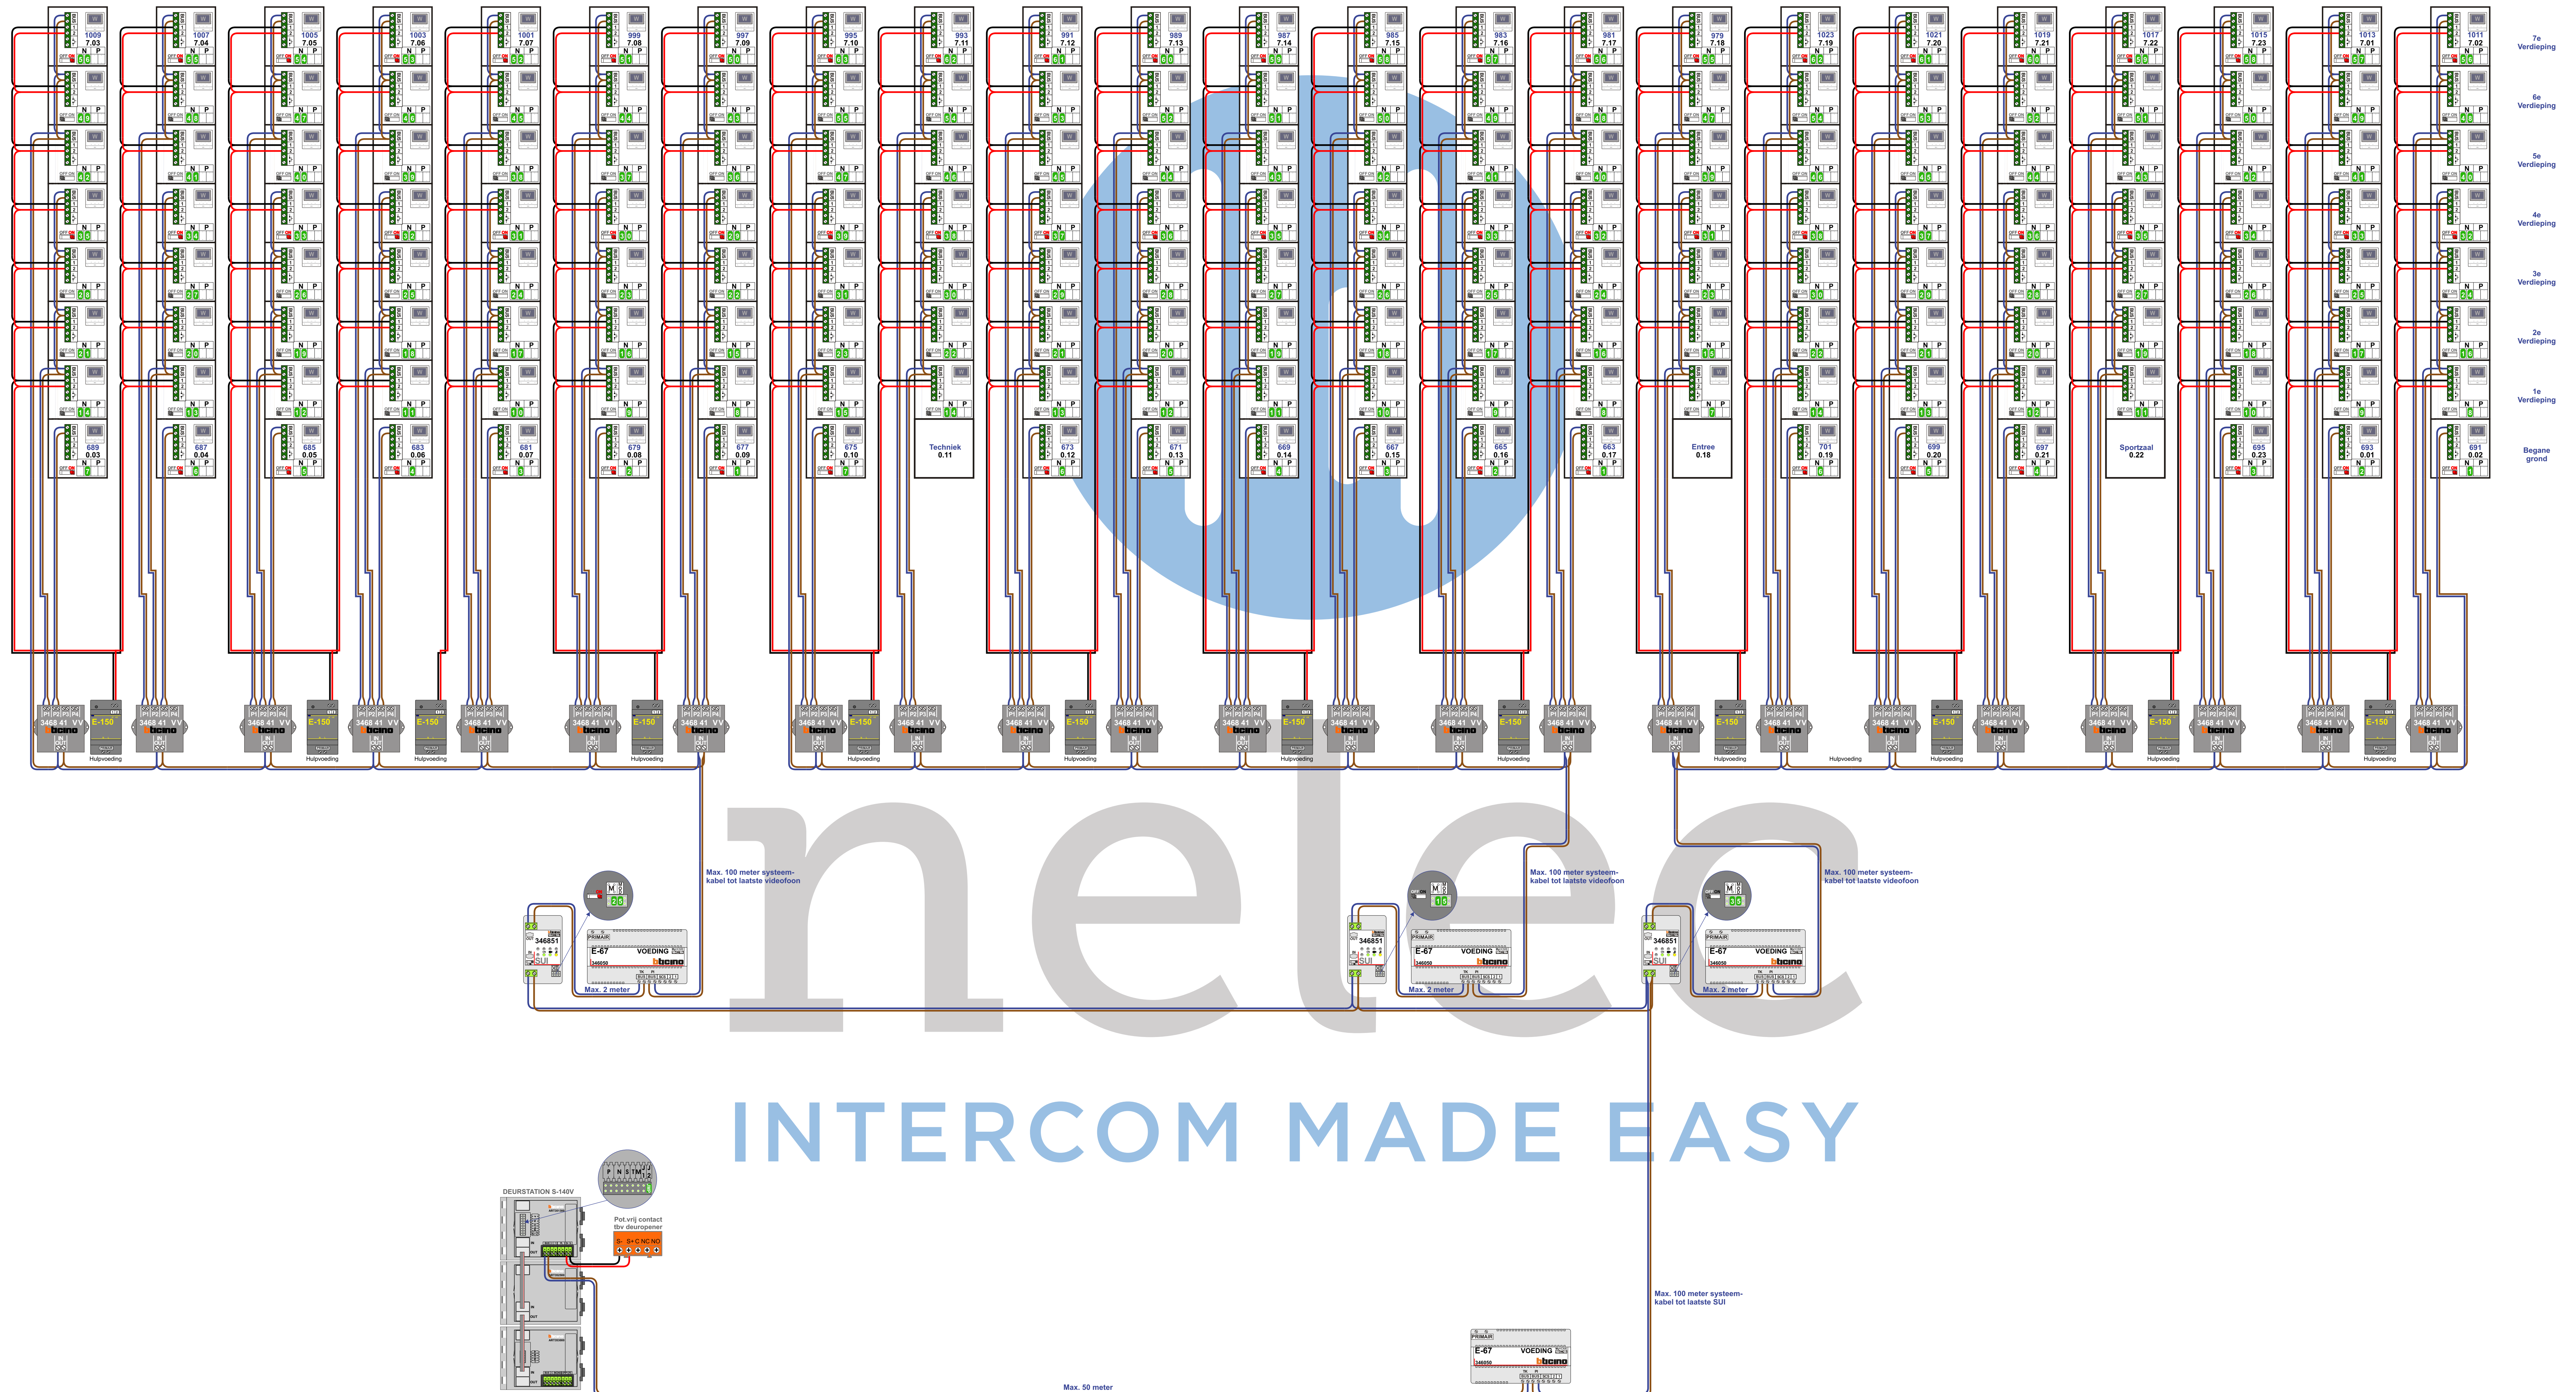

INTERCOM MADE EASY

TWEEDRAADS BUS

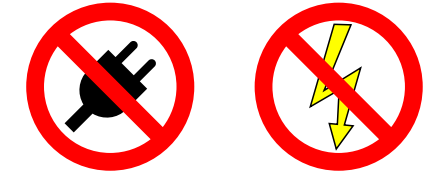

Bij monteren/demonteren spanning eraf voorkomt defecten!


— = systeemkabel
Bij andere getwiste kabel 66% afstand!
Bij ongetwiste kabel max. 50 meter buitenpost naar videofoon. UTP op aanvraag.

VideoVerdeler
De aders moeten echt OP de klemmen doorgelust worden!

Videofoon
De aders moeten echt OP de connector doorgelust worden!

M-50e M-50W
Bij hulpvoeding op 1-2: zet switch op ON

Uitvergroot voorbeeld van een stijgschacht met M-50Wifi videofoons

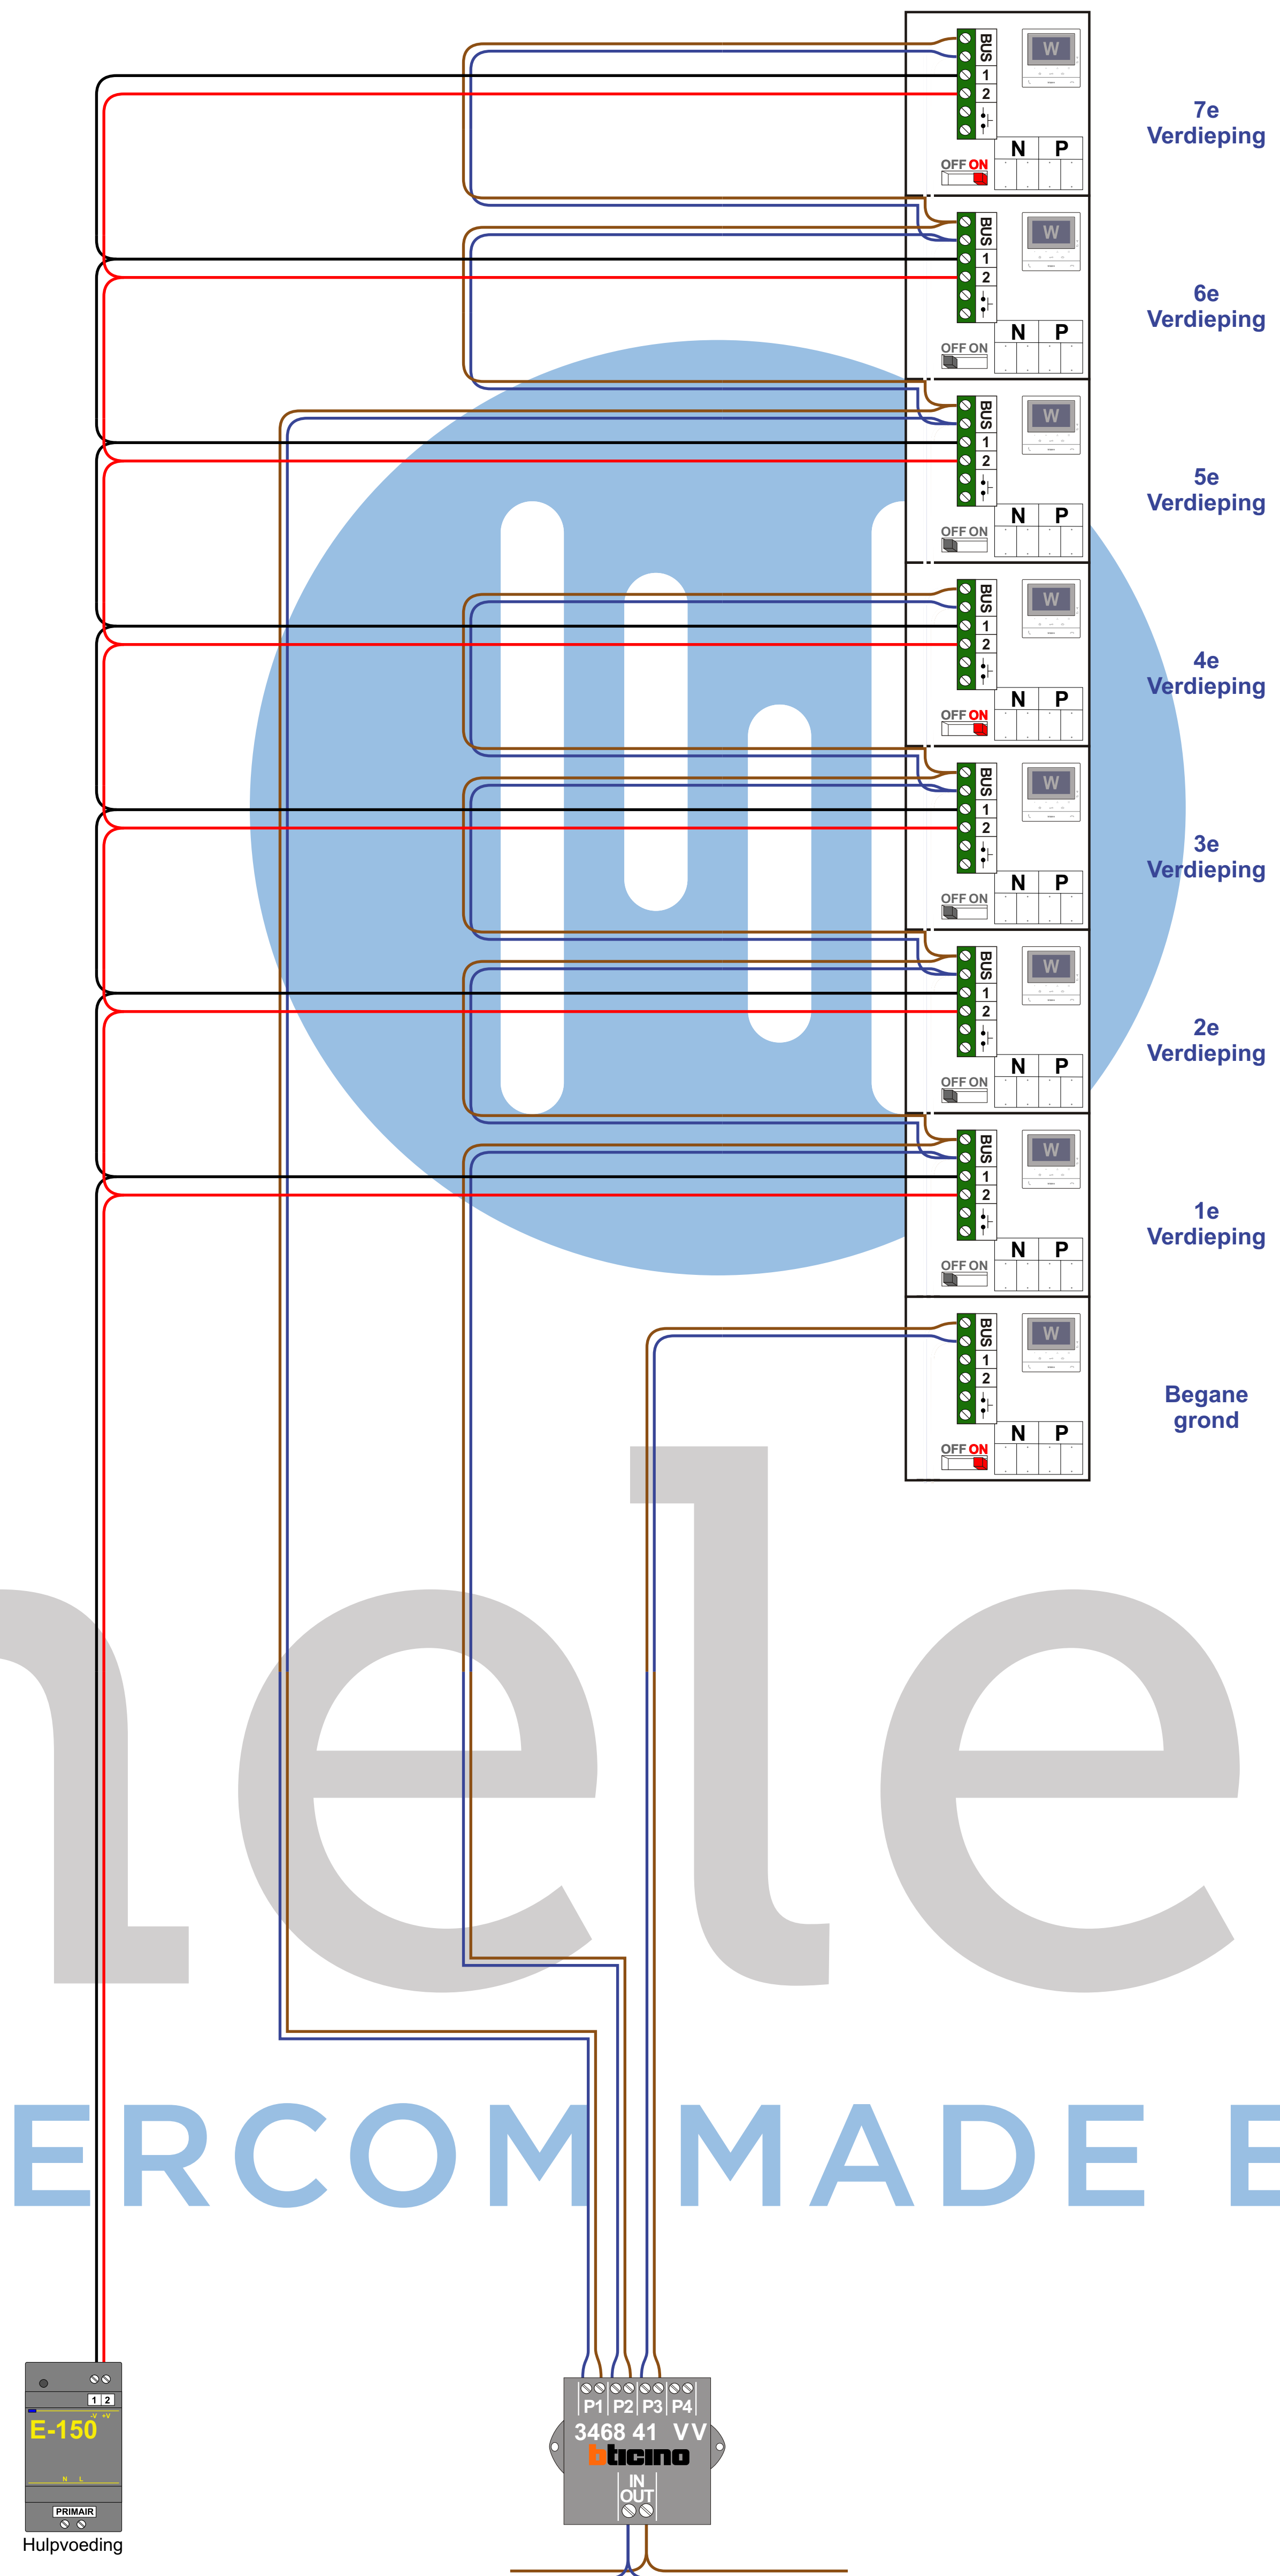

nelec
INTERCOM MADE EASY

Systeemvak 1
N+100

Systeemvak 2
N+200

Systeemvak 3
N+300

N-Waarde videofoon	N-Waarde buitenpost	Verdieping	Huisnummer	Switch-ON	1-2 ON
1	101	0	663	X	
2	102	0	665	X	
3	103	0	667	X	
4	104	0	669	X	
5	105	0	671	X	
6	106	0	673	X	
7	107	0	675	X	
8	108	1	705		X
9	109	1	707		X
10	110	1	709		X
11	111	1	711		X
12	112	1	713		X
13	113	1	715		X
14	114	1	717		X
15	115	1	719		X
16	116	2	751		X
17	117	2	753		X
18	118	2	755		X
19	119	2	757		X
20	120	2	759		X
21	121	2	761		X
22	122	2	763		X
23	123	2	765		X
24	124	3	797		X
25	125	3	799		X
26	126	3	801		X
27	127	3	803		X
28	128	3	805		X
29	129	3	807		X
30	130	3	809		X
31	131	3	811		X
32	132	4	843	X	X
33	133	4	845	X	X
34	134	4	847	X	X
35	135	4	849	X	X
36	136	4	851	X	X
37	137	4	853	X	X
38	138	4	855	X	X
39	139	4	857	X	X
40	140	5	889		X
41	141	5	891		X
42	142	5	893		X
43	143	5	895		X
44	144	5	897		X
45	145	5	899		X
46	146	5	901		X
47	147	5	903		X
48	148	6	935		X
49	149	6	937		X
50	150	6	939		X
51	151	6	941		X
52	152	6	943		X
53	153	6	945		X
54	154	6	947		X
55	155	6	949		X
56	156	7	981	X	X
57	157	7	983	X	X
58	158	7	985	X	X
59	159	7	987	X	X
60	160	7	989	X	X
61	161	7	991	X	X
62	162	7	993	X	X
63	163	7	995	X	X

N-Waarde videofoon	N-Waarde buitenpost	Verdieping	Huisnummer	Switch-ON	1-2 ON
1	201	0	677	X	
2	202	0	679	X	
3	203	0	681	X	
4	204	0	683	X	
5	205	0	685	X	
6	206	0	687	X	
7	207	0	689	X	
8	208	1	721		X
9	209	1	723		X
10	210	1	725		X
11	211	1	727		X
12	212	1	729		X
13	213	1	731		X
14	214	1	733		X
15	215	2	767		X
16	216	2	769		X
17	217	2	771		X
18	218	2	773		X
19	219	2	775		X
20	220	2	777		X
21	221	2	779		X
22	222	3	813		X
23	223	3	815		X
24	224	3	817		X
25	225	3	819		X
26	226	3	821		X
27	227	3	823		X
28	228	3	825		X
29	229	4	859	X	X
30	230	4	861	X	X
31	231	4	863	X	X
32	232	4	865	X	X
33	233	4	867	X	X
34	234	4	869	X	X
35	235	4	871	X	X
36	236	5	905		X
37	237	5	907		X
38	238	5	909		X
39	239	5	911		X
40	240	5	913		X
41	241	5	915		X
42	242	5	917		X
43	243	6	951		X
44	244	6	953		X
45	245	6	955		X
46	246	6	957		X
47	247	6	959		X
48	248	6	961		X
49	249	6	963		X
50	250	7	997	X	X
51	251	7	999	X	X
52	252	7	1001	X	X
53	253	7	1003	X	X
54	254	7	1005	X	X
55	255	7	1007	X	X
56	256	7	1009	X	X

N-Waarde videofoon	N-Waarde buitenpost	Verdieping	Huisnummer	Switch-ON	1-2 ON
1	301	0	691	X	
2	302	0	693	X	
3	303	0	695	X	
4	304	0	697	X	
5	305	0	699	X	
6	306	0	701	X	
7	307	1	703		X
8	308	1	735		X
9	309	1	737		X
10	310	1	739		X
11	311	1	741		X
12	312	1	743		X
13	313	1	745		X
14	314	1	747		X
15	315	2	749		X
16	316	2	781		X
17	317	2	783		X
18	318	2	785		X
19	319	2	787		X
20	320	2	789		X
21	321	2	791		X
22	322	2	793		X
23	323	3	795		X
24	324	3	827		X
25	325	3	829		X
26	326	3	831		X
27	327	3	833		X
28	328	3	835		X
29	329	3	837		X
30	330	3	839		X
31	331	4	841	X	X
32	332	4	873	X	X
33	333	4	875	X	X
34	334	4	877	X	X
35	335	4	879	X	X
36	336	4	881	X	X
37	337	4	883	X	X
38	338	4	885	X	X
39	339	5	887		X
40	340	5	919		X
41	341	5	921		X
42	342	5	923		X
43	343	5	925		X
44	344	5	927		X
45	345	5	929		X
46	346	5	931		X
47	347	6	933		X
48	348	6	965		X
49	349	6	967		X
50	350	6	969		X
51	351	6	971		X
52	352	6	973		X
53	353	6	975		X
54	354	6	977		X
55	355	7	979	X	X
56	356	7	1011	X	X
57	357	7	1013	X	X
58	358	7	1015	X	X
59	359	7	1017	X	X
60	360	7	1019	X	X
61	361	7	1021	X	X
62	362	7	1023	X	X