

TWEEDRAADS BUS

Bij monteren/demonteren **spanning eraf** voorkomt defecten!

Digitizers & flatcables

Niet monteren/demonteren onder spanning
Beldrukkers mogen wel

Digitizers & flatcables

— = systeemkabel
Bij andere getwiste kabel **66%** afstand!
Bij ongetwiste kabel **max. 50 meter** buitenpost naar videofoon.
UTP op aanvraag.

VideoVerdeeler


De aders moeten **echt OP de klemmen** doorgelust worden!

DD8 digitizer: flatcable


Connector van flatcable **nokje juiste kant** op bij aansluiten op DD8

2e Verd.



1e Verd.

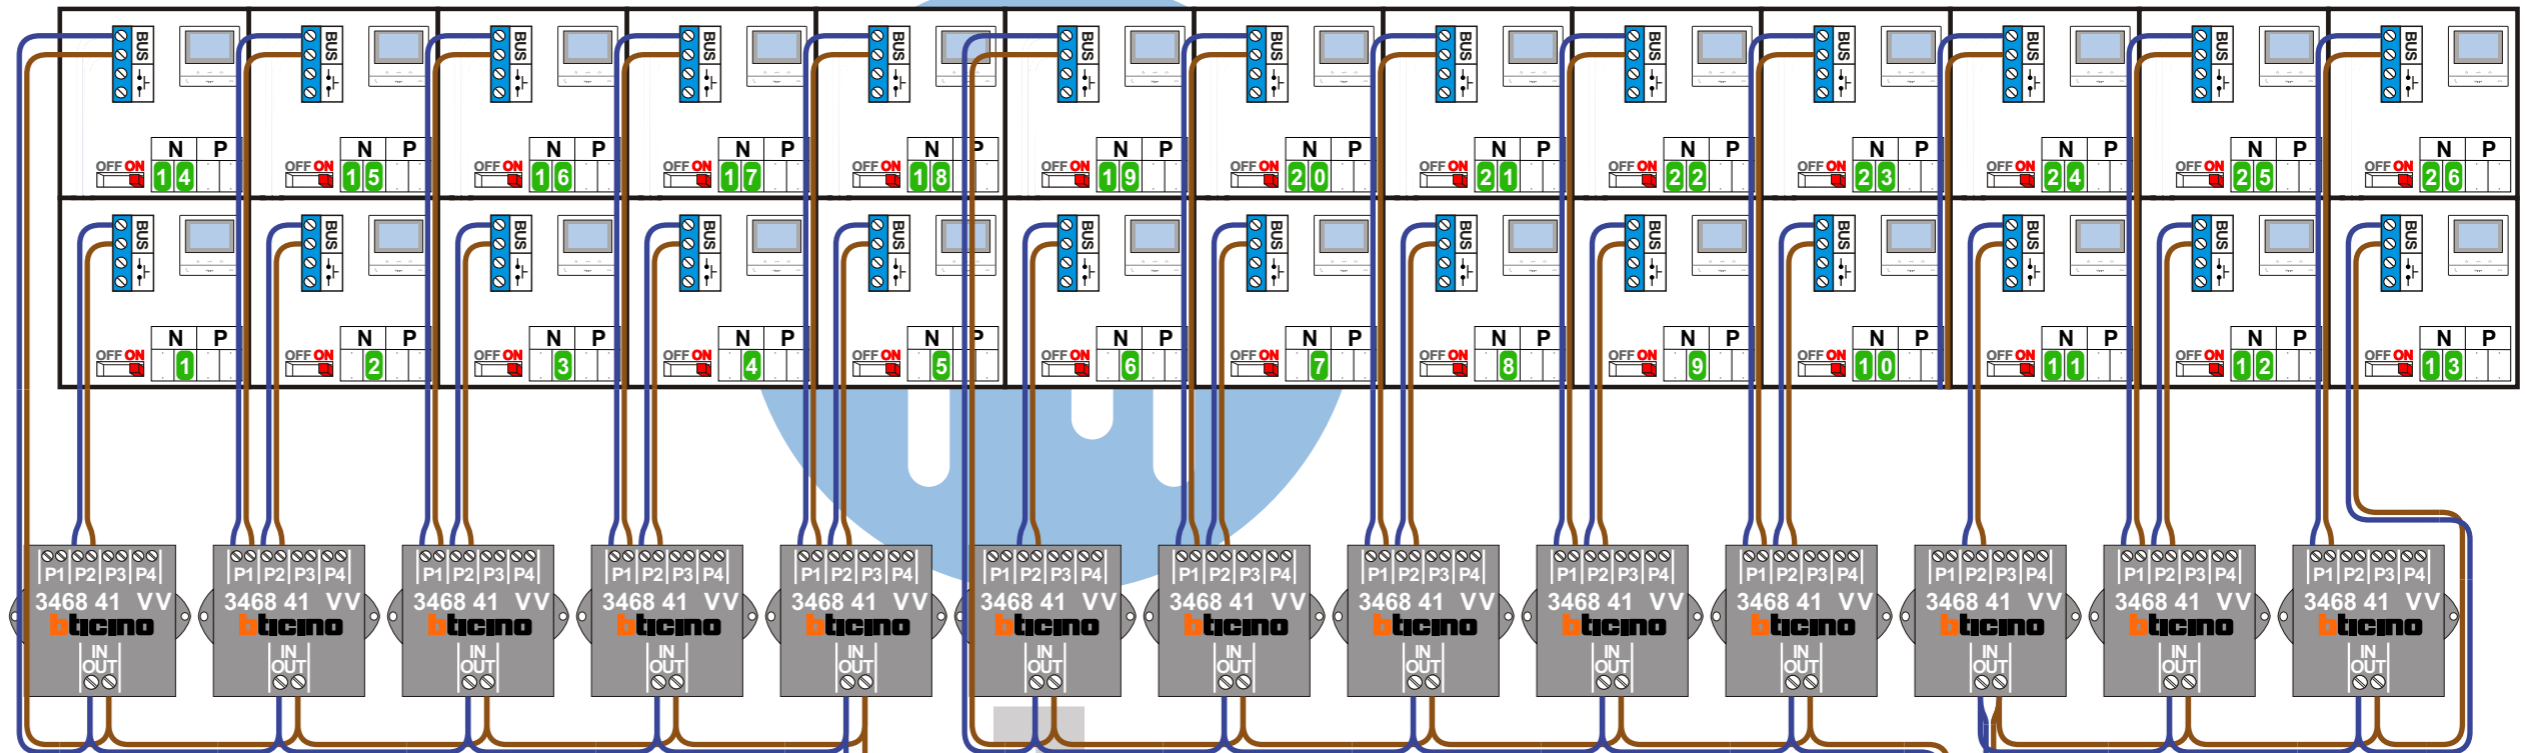

Haal de spanning van het systeem als je een digitizer monteert of demonteert

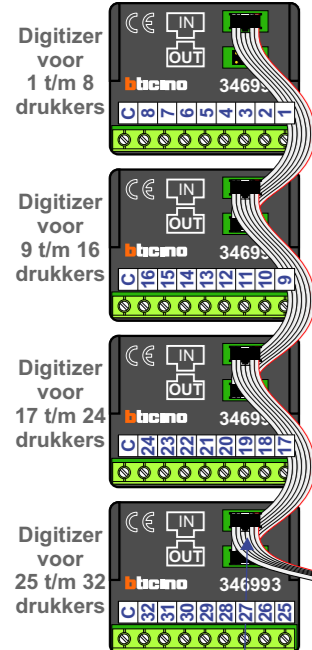

nokjes connectoren wijzen naar elkaar

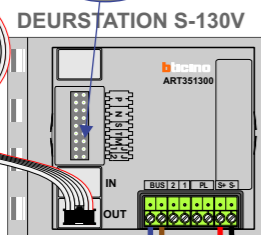
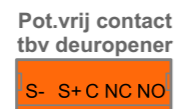


nelec

INTERCOM MADE EASY

Max. 50 meter

Max. 100 meter systeemkabel tot laatste videofoon

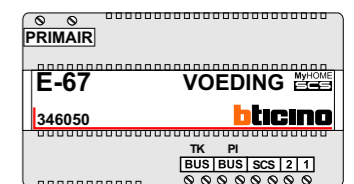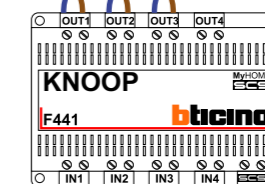


Max. 2 meter

TWEEDRAADS BUS




Bij monteren/demonteren **spanning eraf** voorkomt defecten!

 = systeemkabel
Bij andere getwiste kabel **66%** afstand!
Bij ongetwiste kabel **max. 50 meter** buitenpost naar videofoon.
UTP op aanvraag.

| N-Waarde | Huisnummer | Switch-ON |
|----------|------------|-----------|
| 1 | 1 | X |
| 2 | 2 | X |
| 3 | 3 | X |
| 4 | 4 | X |
| 5 | 5 | X |
| 6 | 6 | X |
| 7 | 7 | X |
| 8 | 8 | X |
| 9 | 9 | X |
| 10 | 10 | X |
| 11 | 11 | X |
| 12 | 12 | X |
| 13 | 13 | X |
| 14 | 14 | X |
| 15 | 15 | X |
| 16 | 16 | X |
| 17 | 17 | X |
| 18 | 18 | X |
| 19 | 19 | X |
| 20 | 20 | X |
| 21 | 21 | X |
| 22 | 22 | X |
| 23 | 23 | X |
| 24 | 24 | X |
| 25 | 25 | X |
| 26 | 26 | X |