

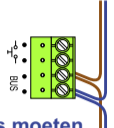




= systeemkabel
Bij andere getwiste kabel **66%** afstand!
Bij ongetwiste kabel **max. 50 meter** buitenpost naar videofoon.
UTP op aanvraag.

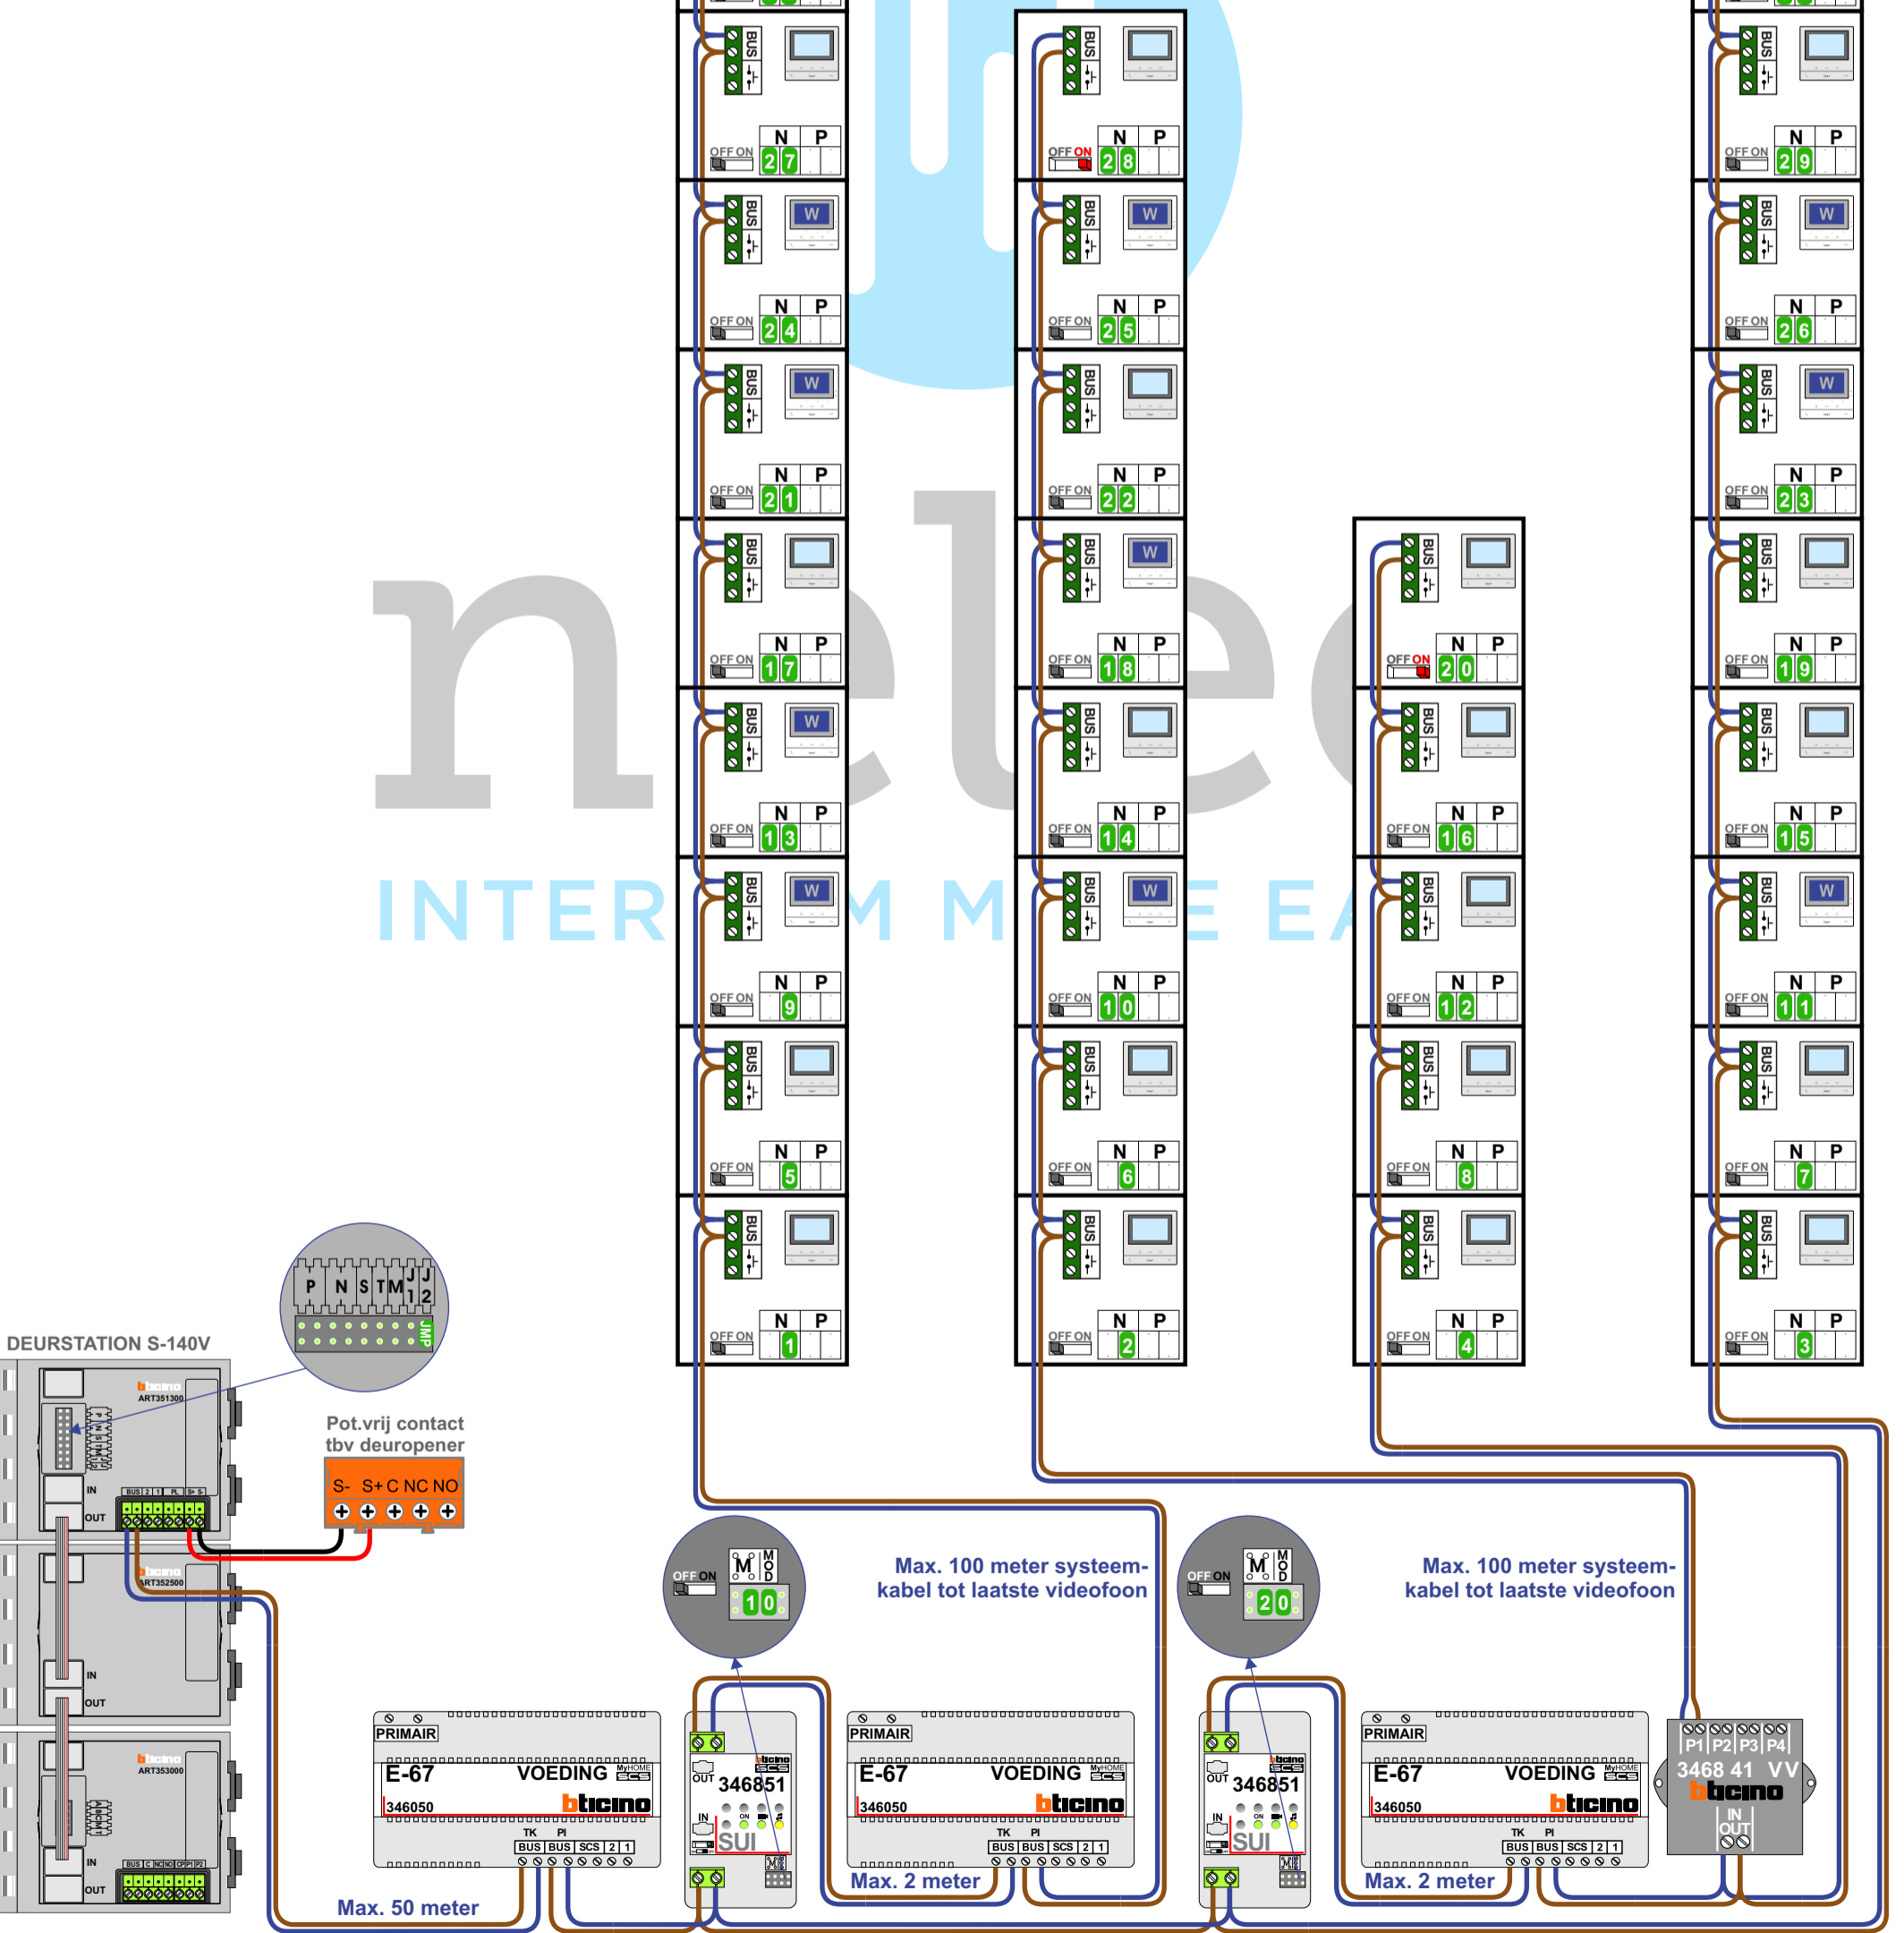
TWEEDRAADS BUS

Bij monteren/demonteren **spanning eraf** voorkomt defecten!

Digitizers & flatcables

Niet monteren/demonteren onder spanning
Beldrukkers mogen wel

M-50

De aders moeten echt **OP** de connector doorgelust worden!

SUI

De aders moeten echt **OP** de klemmen doorgelust worden!

VideoVerdelers

De aders moeten echt **OP** de klemmen doorgelust worden!



= systeemkabel
Bij andere getwiste kabel **66%** afstand!
Bij ongetwiste kabel **max. 50 meter** buitenpost naar videofoon.
UTP op aanvraag.

TWEEDRAADS BUS
 
Bij monteren/demonteren **spanning eraf** voorkomt defecten!

Digitizers & flatcables

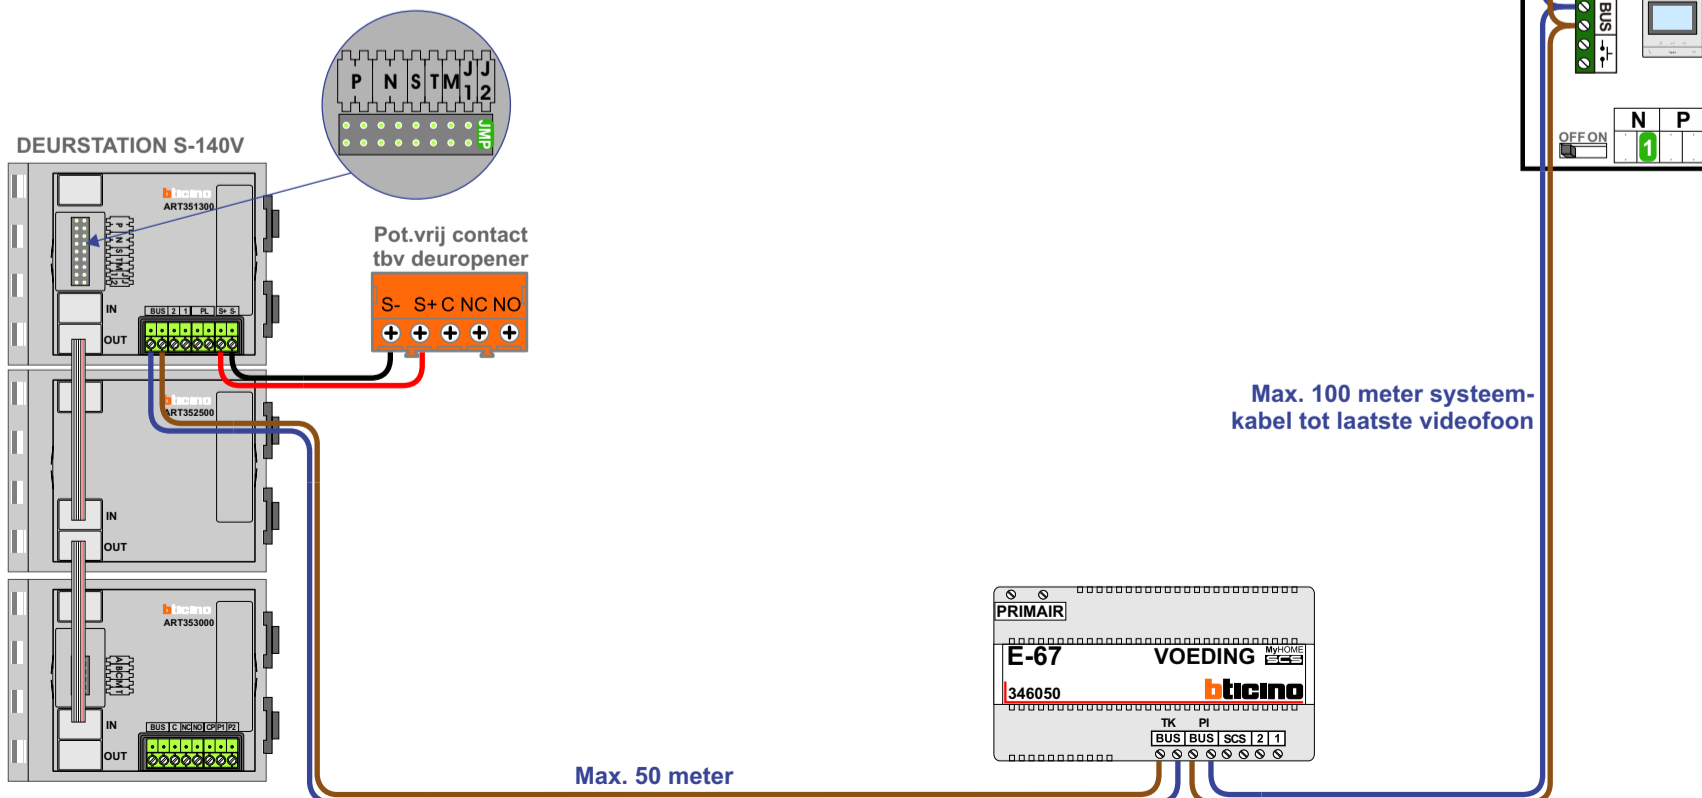
Niet monteren/demonteren onder spanning
Beldrukkers mogen wel

M-50



De aders moeten echt **OP** de connector doorgelust worden!




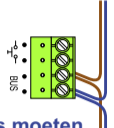
nelec
INTERCOM MADE EASY

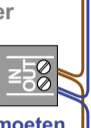


= systeemkabel
Bij andere getwiste kabel **66%** afstand!
Bij ongetwiste kabel **max. 50 meter** buitenpost naar videofoon.
UTP op aanvraag.

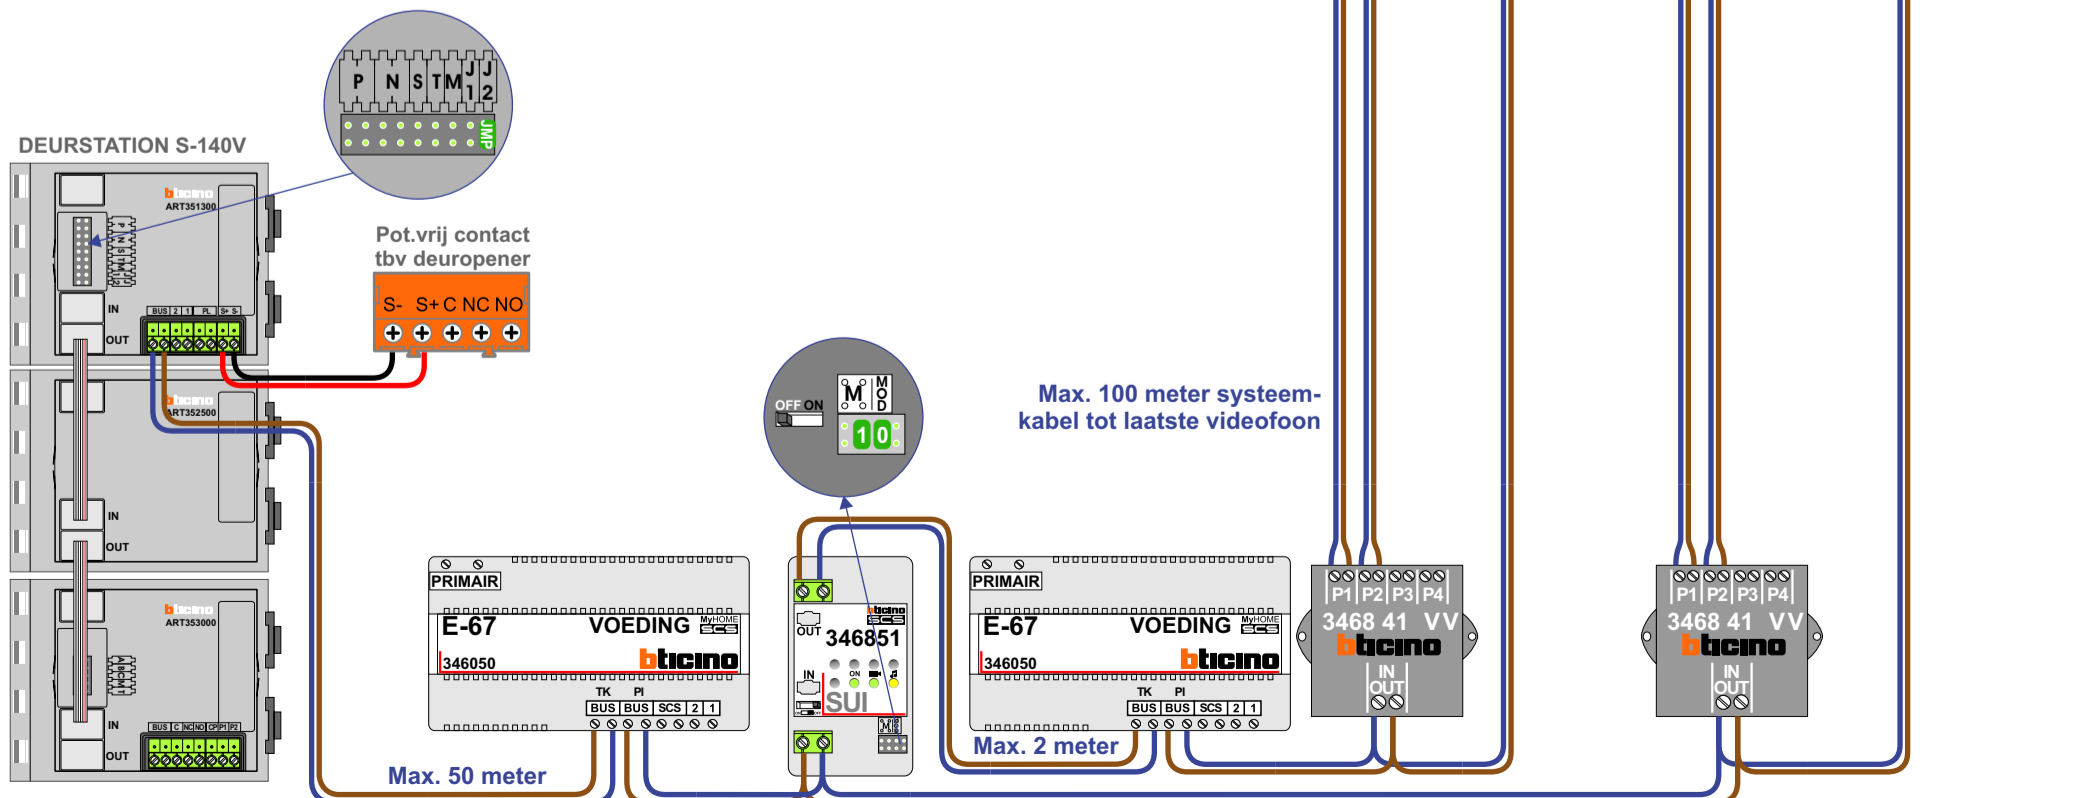
TWEEDRAADS BUS
 
Bij monteren/demonteren **spanning eraf** voorkomt defecten!

Digitizers & flatcables

Niet monteren/demonteren onder spanning
Beldrukkers mogen wel

M-50

De aders moeten echt **OP** de connector doorgelust worden!

VideoVerdeler

De aders moeten echt **OP** de klemmen doorgelust worden!

nelec
INTERCO



Toren A

| N-Waarde | Bouwnummer | Huisnummer | Switch-ON | Videfoon |
|----------|------------|------------|-----------|-----------|
| 1 | 1 | 7 | | M-50B |
| 2 | 4 | 8 | | M-50B |
| 3 | 3 | 9 | | M-50B |
| 4 | 2 | 10 | | M-50B |
| 5 | 5 | 11 | | M-50B |
| 6 | 8 | 12 | | M-50B |
| 7 | 7 | 13 | | M-50B |
| 8 | 6 | 14 | | M-50B |
| 9 | 9 | 15 | | M-50W ifi |
| 10 | 12 | 16 | | M-50W ifi |
| 11 | 11 | 17 | | M-50W ifi |
| 12 | 10 | 18 | | M-50B |
| 13 | 13 | 19 | | M-50W ifi |
| 14 | 16 | 20 | | M-50B |
| 15 | 15 | 21 | | M-50B |
| 16 | 14 | 22 | | M-50B |
| 17 | 17 | 23 | | M-50B |
| 18 | 20 | 24 | | M-50W ifi |
| 19 | 19 | 25 | | M-50B |
| 20 | 18 | 26 | X | M-50B |
| 21 | 21 | 27 | | M-50W ifi |
| 22 | 23 | 28 | | M-50B |
| 23 | 22 | 29 | | M-50W ifi |
| 24 | 24 | 30 | | M-50W ifi |
| 25 | 26 | 31 | | M-50W ifi |
| 26 | 25 | 32 | | M-50W ifi |
| 27 | 27 | 33 | | M-50B |
| 28 | 29 | 34 | X | M-50B |
| 29 | 28 | 35 | | M-50B |
| 30 | 30 | 36 | | M-50W ifi |
| 31 | 31 | 37 | | M-50W ifi |
| 32 | 32 | 38 | | M-50B |
| 33 | 33 | 39 | | M-50B |
| 34 | 34 | 40 | X | M-50W ifi |
| 35 | 35 | 41 | X | M-50B |

Toren B

| N-Waarde | Bouwnummer | Huisnummer | Switch-ON | Videfoon |
|----------|------------|------------|-----------|-----------|
| 1 | 36 | 2 | | M-50B |
| 2 | 37 | 3 | | M-50B |
| 3 | 38 | 4 | | M-50W ifi |
| 4 | 39 | 5 | | M-50W ifi |
| 5 | 40 | 6 | X | M-50B |

Toren C

| N-Waarde | Bouwnummer | Huisnummer | Switch-ON | Videfoon |
|----------|------------|------------|-----------|-----------|
| 1 | 42 | 42 | | M-50B |
| 2 | 43 | 43 | | M-50B |
| 3 | 44 | 44 | | M-50B |
| 4 | 45 | 45 | | M-50B |
| 5 | 46 | 46 | | M-50W ifi |
| 6 | 41 | 47 | | M-50W ifi |
| 7 | 48 | 48 | | M-50W ifi |
| 8 | 49 | 49 | X | M-50B |
| 9 | 50 | 50 | | M-50B |
| 10 | 51 | 51 | | M-50W ifi |
| 11 | 52 | 52 | | M-50W ifi |
| 12 | 47 | 53 | | M-50B |
| 13 | 54 | 54 | | M-50W ifi |
| 14 | 55 | 55 | | M-50B |
| 15 | 56 | 56 | | M-50B |
| 16 | 57 | 57 | | M-50W ifi |
| 17 | 53 | 58 | | M-50B |
| 18 | 59 | 59 | | M-50W ifi |
| 19 | 60 | 60 | | M-50W ifi |
| 20 | 61 | 61 | | M-50W ifi |
| 21 | 62 | 62 | | M-50W ifi |
| 22 | 58 | 63 | | M-50B |
| 23 | 65 | 64 | X | M-50W ifi |
| 24 | 66 | 65 | X | M-50B |
| 25 | 67 | 66 | X | M-50B |
| 26 | 63 | 67 | X | M-50B |
| 27 | 64 | 68 | X | M-50B |